


上尾市公共下水道事業計画図(汚水)

1:30,000

平成三十一年四月作成

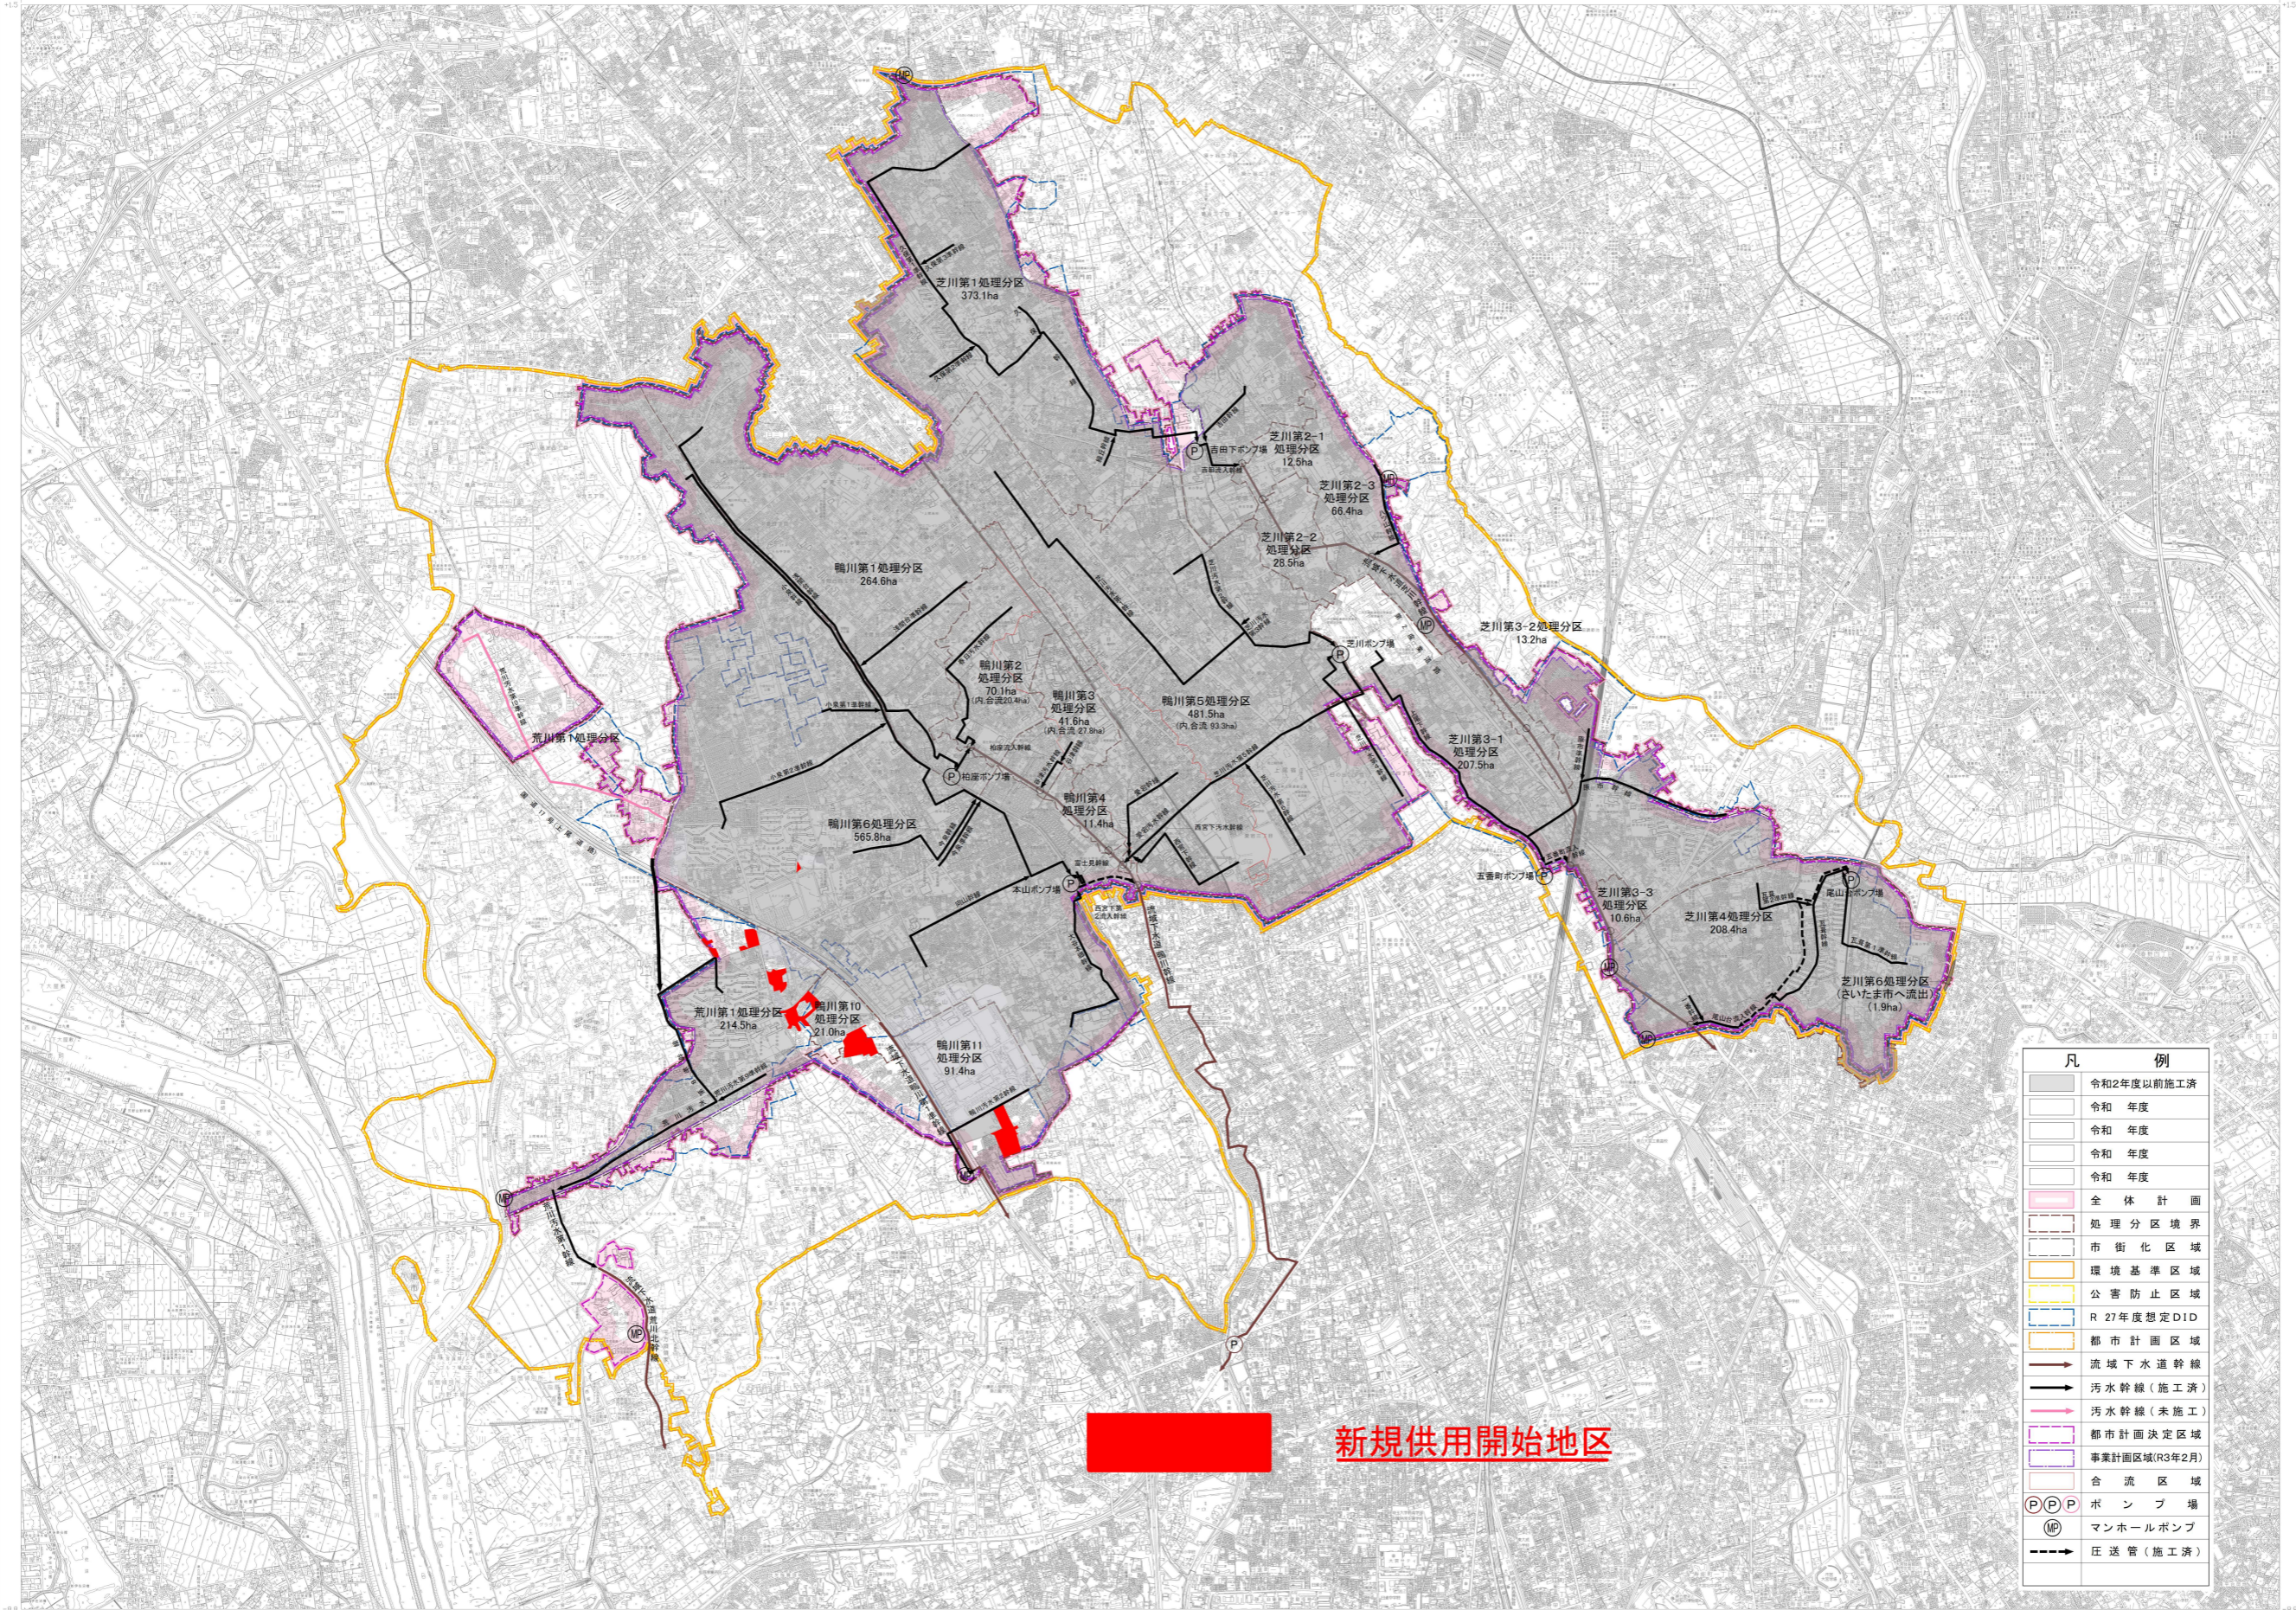

記号

- △ 芝川第1処理分区
- △ 芝川第2-1処理分区
- △ 芝川第2-2処理分区
- △ 芝川第2-3処理分区
- △ 芝川第3-1処理分区
- △ 芝川第3-2処理分区
- △ 芝川第3-3処理分区
- △ 芝川第4処理分区
- △ 芝川第6処理分区
- △ 鴨川第1処理分区
- △ 鴨川第2処理分区
- △ 鴨川第3処理分区
- △ 鴨川第4処理分区
- △ 鴨川第5処理分区
- △ 鴨川第6処理分区
- △ 鴨川第10処理分区
- △ 鴨川第11処理分区
- △ 荒川第1処理分区
- P ポンプ場
- MP マンホールポンプ
- 圧送管(施工済)
- 汚水幹線(未施工)
- 汚水幹線(施工済)
- 流域下水道幹線
- 都市計画区域
- R27年度想定DID
- 公害防止区域
- 環境基準区域
- 市街化区域
- 処理分区境界
- 全体計画
- 令和4年度
- 令和3年度
- 令和2年度
- 令和1年度
- 令和0年度
- 令和元年度
- 令和2年度以前施工済

凡 例	
■	令和2年度以前施工済
□	令和4年度
□	令和3年度
□	令和2年度
□	令和1年度
□	令和0年度
□	令和元年度
□	全体計画
---	処理分区境界
---	市街化区域
---	環境基準区域
---	公害防止区域
---	R27年度想定DID
---	都市計画区域
---	流域下水道幹線
---	汚水幹線(施工済)
---	汚水幹線(未施工)
---	都市計画決定区域
---	事業計画区域(R3年2月)
---	合流区域
○ P P	ポンプ場
○ MP	マンホールポンプ
---	圧送管(施工済)

新規供用開始地区

上尾市役所

1. この地図は、平成20年10月作成。更新地域別1:10,000を縮小編集したものである。
 2. 平成17年3月作成(川越市)別図1:10,000を縮小編集。
 3. 平成18年3月作成(川越市)別図1:10,000を縮小編集。
 4. 平成16年3月作成(伊勢野)別図1:10,000を縮小編集。
 5. 平成20年3月作成(鳩山町)別図1:10,000を縮小編集。
 6. 平成19年2月作成(山崎町)別図1:10,000を縮小編集。
 7. 平成12年12月作成(山崎町)別図1:10,000を縮小編集。
 8. 平成19年3月作成(山崎町)別図1:10,000を縮小編集。

平面図と縮尺は、世界測地系による。
 縮尺: 1:30,000
 等高線間隔: 10m

1:30,000

上尾市役所 令和3年4月1日作成

この図面は、国土交通省の調査及び調査を経て、
 建設省の調査結果に基づき作成されたものである。
 (建設省) 平10公第524号
 (建設省) 平10公第524号
 (建設省) 平10公第524号

株式会社バスコ建設