


令和 7 年度 委 託 仕 様 書							
委託業務の名称		戸崎公園北側未利用地実施設計業務					
業 務 場 所		上尾市大字戸崎6 9 7－1 外					
路 河 川 名 称							
事 業 名							
委 託 大 要		実施設計業務 一式（1.98ha）					

変 更 理 由								
備 考								
地 区	県南(北本県土整備)		労務費補正		1.00	機械経費（賃料）補正		1.00
単価適用年月	令和07年05月01日付 公共							
工 期	当初	自			至			
		日数						
	変更				至			
経費適用年月	公共委託 令和06年度（令和07年4月以降）							
工 種	調査、計画業務（設計）							
施工地域								
設 計	当 初 金 額				変 更 金 額			
	委 託 価 格							
	消 費 税 相 当 額							
	合 計							
請 負	委 託 価 格							
	消 費 税 相 当 額							
	合 計							
	請 負 増 減 額							
週休2日区分								

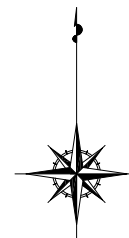

上尾市大字戸崎697-1外(戸崎公園北側未利用地)

業務委託料内訳書					
費 目 ・ 工 種 ・ 種 別 ・ 細 目	数 量	単位	単 価	金 額	明細単価番号 基 準
調査、計画業務（設計）01	1	式			
直接原価	1	式			
直接原価(積上)	1	式			
与条件の確認および調査 地区公園	1	式			明 1 号
実施設計の検討 地区公園	1	式			明 2 号
実施設計図の作成 地区公園	1	式			明 3 号
数量計算 地区公園	1	式			明 4 号
概算工事費の算出 地区公園	1	式			明 5 号
実施設計説明書の作成 地区公園	1	式			明 6 号
照査 地区公園	1	式			明 7 号
打合せ 地区公園	1	式			明 8 号
直接経費	1	式			
電子成果品作成費(率計上分)	1	式			
直接原価計	1	式			

業務委託料内訳書					
費 目 ・ 工 種 ・ 種 別 ・ 細 目	数 量	単位	単 価	金 額	明細単価番号 基 準
その他原価	1	式			
業務原価	1	式			
一般管理費等	1	式			
設計業務価格	1	式			
消費税等相当額	1	式			
合計					

第 1 号 明細書					
与条件の確認および調査 地区公園					
1 式 当り					
名 称 ・ 規 格	数 量	単位	単 価	金 額	明細単価番号 基 準
主任技師		人			
技師（A）		人			
技師（B）		人			
技師（C）		人			
補正 $S=(1.98\div4)^{0.67}\times1\times0.8\times1$		%			
計					
単位当たり					

第 2 号 明細書					
実施設計の検討 地区公園					
1 式 当り					
名 称 ・ 規 格	数 量	単位	単 価	金 額	明細単価番号 基 準
主任技師		人			
技師（A）		人			
技師（B）		人			
技師（C）		人			
補正 S=(6.27÷4)^0.67×1×0.8×1		%			
計					
単位当たり					

第 3 号 明細書					
実施設計図の作成 地区公園					
1 式 当り					
名 称 ・ 規 格	数 量	単位	単 価	金 額	明細単価番号 基 準
技師（A）		人			
技師（B）		人			
技師（C）		人			
技術員		人			
補正 $S=(1.98 \div 4)^{0.67} \times 1 \times 0.8 \times 1$		%			
計					
単位当たり					

第 4 号 明細書					
数量計算 地区公園					
1 式 当り					
名 称 ・ 規 格	数 量	単位	単 価	金 額	明細単価番号 基 準
技師 (B)		人			
技師 (C)		人			
技術員		人			
補正 $S=(1.98\div4)^{0.67}\times1\times0.8\times1$		%			
計					
単位当たり					

第 5 号 明細書					
概算工事費の算出 地区公園					
1 式 当り					
名 称 ・ 規 格	数 量	単位	単 価	金 額	明細単価番号 基 準
技師 (B)		人			
技師 (C)		人			
技術員		人			
補正 S=(1.98÷4)^0.67×1×0.8×1		%			
計					
単位当たり					

第 6 号 明細書					
実施設計説明書の作成 地区公園					
1 式 当り					
名 称 ・ 規 格	数 量	単位	単 価	金 額	明細単価番号 基 準
主任技師		人			
技師（A）		人			
技師（B）		人			
補正 S=(1.98÷4)^0.67×1×0.8×1		%			
計					
単位当たり					

第 7 号 明細書					
照査 地区公園					
1 式 当り					
名 称 ・ 規 格	数 量	単位	単 価	金 額	明細単価番号 基 準
理事・技師長		人			
主任技師		人			
技師（A）		人			
補正 $S=(1.98\div4)^{0.67}\times1\times0.8\times1$		%			
計					
単位当たり					



第 9 号 明細書					
業務着手時					
1 回 当 り					
名 称 ・ 規 格	数 量	単 位	単 価	金 額	明細単価番号 基 準
主任技師		人			
技師（A）		人			
技師（B）		人			
計					
単位当たり					

諸 経 費 設 定 情 報

[illegible]

調 書 1/1		
設計業務		
与条件の確認および調査	1.98ha	1 式
実施設計の検討	6.27ha	1 式
実施設計図の作成	1.98ha	1 式
数量計算	1.98ha	1 式
概算工事費の算出	1.98ha	1 式
実施設計説明書の作成	1.98ha	1 式
照査	1.98ha	1 式
打合せ		1 式

平 面 図

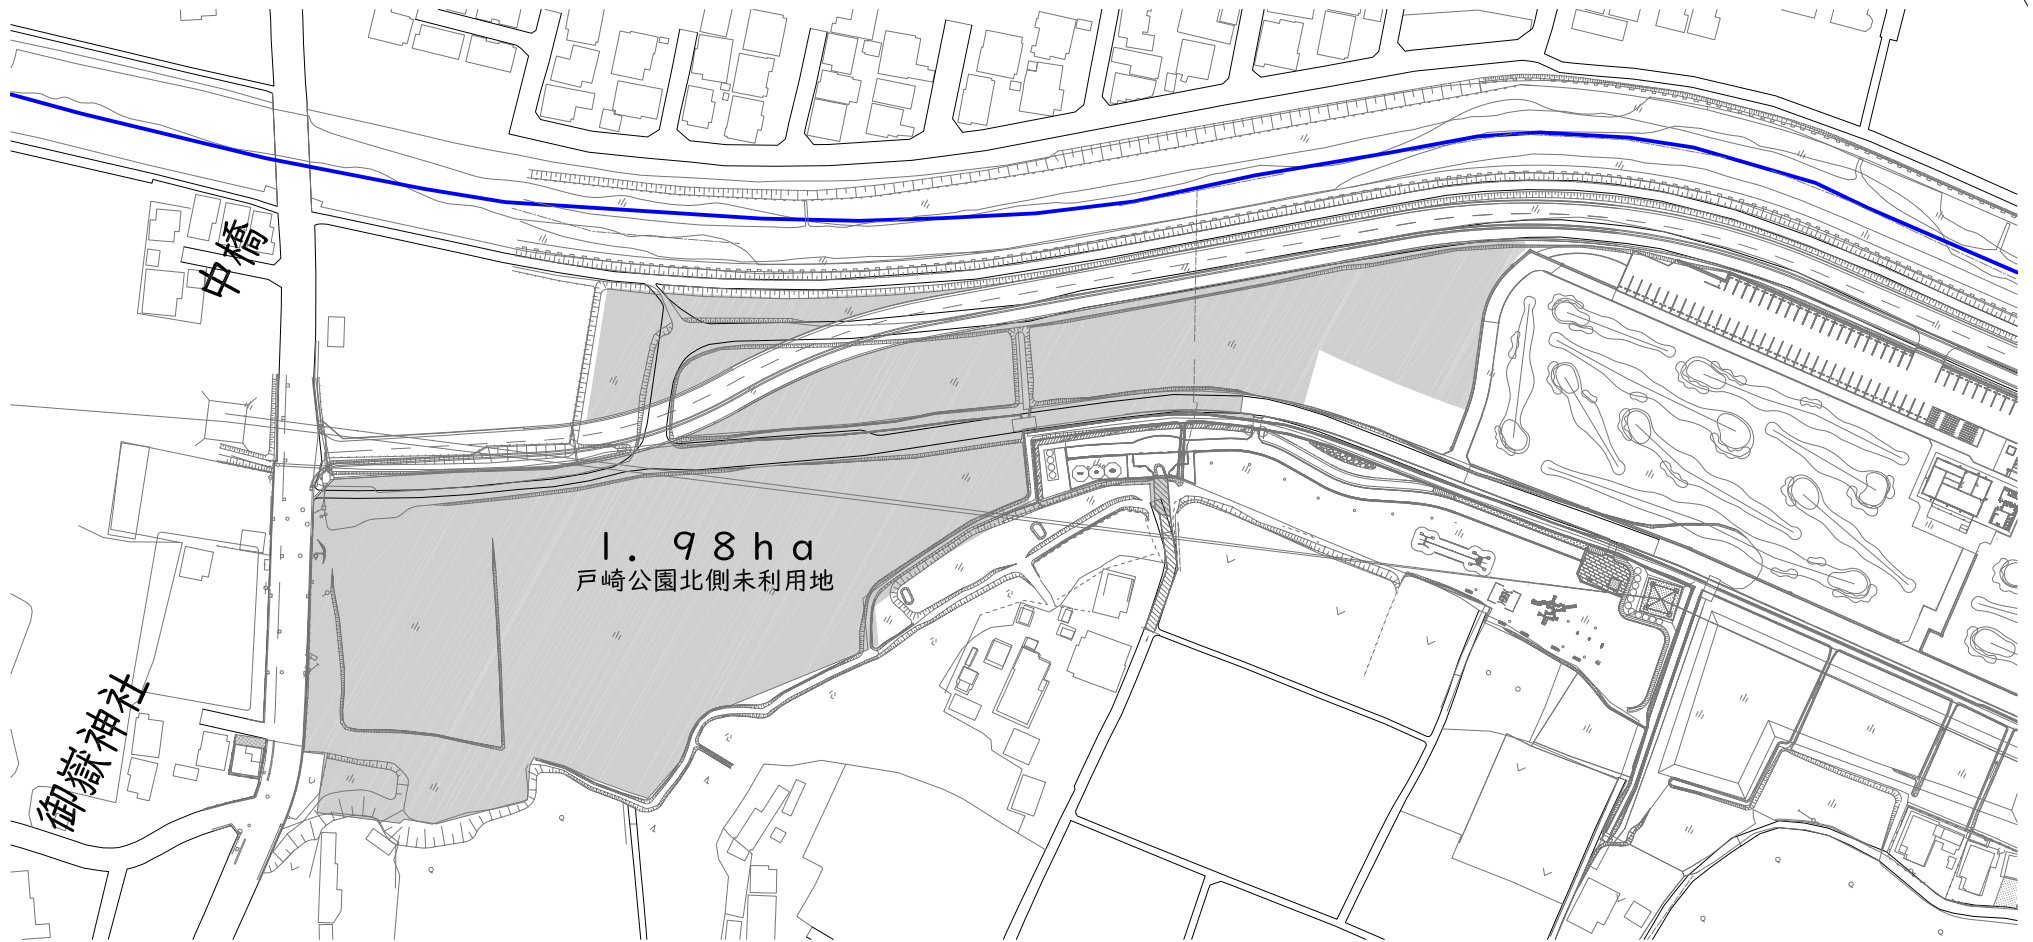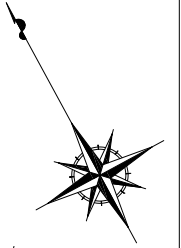

※ ■ : 未利用地を示す。



上尾市都市整備部みどり公園課

上尾市本町三丁目1番1号 TEL 048 (775) 5111

検図	検図	作図	作図	年月日 R07.5	委託業務名称 戸崎公園北側未利用地実施設計業務	図面番号
				縮尺 NS	図面名 平 面 図	01

戸崎公園北側未利用地実施設計業務 特記仕様書

(適用)

本仕様書は、次の業務委託に適用する。

委託業務名 戸崎公園北側未利用地実施設計業務

業務場所 上尾市大字戸崎697-1外

(業務内容)

本業務は戸崎公園（計画全面積6.27ha）の北側未利用地（面積1.98ha：未買収用地含む）について、実施設計を行うものである。

<実施設計業務>

(1) 与条件の確認および調査

- ①与条件や基本設計の把握と整理
- ②適用設計条件や設計基準の確認
- ③関連機関との調整内容の確認
- ④現地細部確認調査（設計対象地中心）（敷地境界、既存物の状況、供給処理設備、等）

(2) 実施設計の検討

- ①基本計画内容等の整合性確認
- ②意匠性・芸術性・独自性に関する検討と設定
- ③安全性・機能性に関する検討と設定
- ④施工性・市場性に関する検討と設定
- ⑤維持管理性に関する検討と設定
- ⑥既存施設の保存・撤去・再利用に関する検討と設定
- ⑦目標工事費の検討との調整

(3) 実施設計図の作成

- ①実測平面図に基づいた実施設計平面図の作成 縮尺1/200～1/500
- ②割付平面図の作成（縮尺1/200～1/500）
- ③造成平面図の作成（縮尺1/200～1/500）
- ④施設平面図の作成（縮尺1/200～1/500）
- ⑤植栽平面図の作成（縮尺1/200～1/500）
- ⑥供給処理設備平面図の作成（縮尺1/200～1/500）
- ⑦撤去平面図の作成（縮尺1/200～1/500）
- ⑧造成断面図の作成（縮尺1/50～1/200）
必要に応じて遠路縦断図や排水縦断図を作成
- ⑨各種施設の構造図の作成（縮尺1/10～1/50）
必要に応じて図面特記事項を付記

(4) 数量計算

- ①図面および工事仕様書に基づく施工数量や材料の計算

②実施設計の検討に伴う応力や容量の計算

(5) 概算工事費の算出

提供された単価、見積もり徴収による単価に基づいた工事費の算出

(6) 実施設計説明書の作成

上記資料を取りまとめた報告書の作成

(7) 照査

①基礎情報や敷地情報の把握と設計計画の適正照査

②設計方法や設計手法の妥当性の照査

③成果品の内容の適正照査

(8) 打合せ

地区公園：実施設計＝10回（標準期間）

※その他、必要に応じた打合せを行うこと

(9) その他

その他発注者から指示のあったもの

(その他)

(1) 成果物著作権（著作権法第27条及び第28条に定められた権利を含む）は、すべて発注者に帰属するものとする。

(2) 成果品納品後であっても、成果品に誤り等がある場合は、直ちに訂正するものとする。

(成果品の作成)

業務結果については、下記を提出するものとする。また、本業務は業務成果を電子データで納品する「電子納品」の対象とし、上尾市が定める『電子納品に関する特記仕様書』に準拠するものとする。

(1) 業務報告書 1部

(2) 電子データ 1部

(3) その他発注者から指示のあったもの

電子納品に関する特記仕様書

(適用)

本業務は、電子納品対象業務とする。電子納品とは、測量、調査、設計、工事などの各業務段階の最終成果を電子データで納品することをいう。

（電子成果品の作成）

成果品は、国土交通省の各電子納品要領（案）・基準（案）及び、「上尾市電子納品運用ガイドライン」に示された内容に基づいて作成する。

（電子成果品の提出）

成果品は「上尾市電子納品運用ガイドライン」に基づいて作成した電子データを電子媒体（CD-R）で2部提出すること。なお、電子納品対象外の書類は紙媒体により2部提出すること。

（電子成果品の確認）

成果品の提出の際には「電子納品チェックシステム」によるチェックをおこない、エラーがないことを確認する。また、最新の定義データに更新したウイルス対策ソフトを用いてウイルスチェックを実施した上で提出すること。