




上尾農業振興地域整備計画
付図1号 土地利用計画図

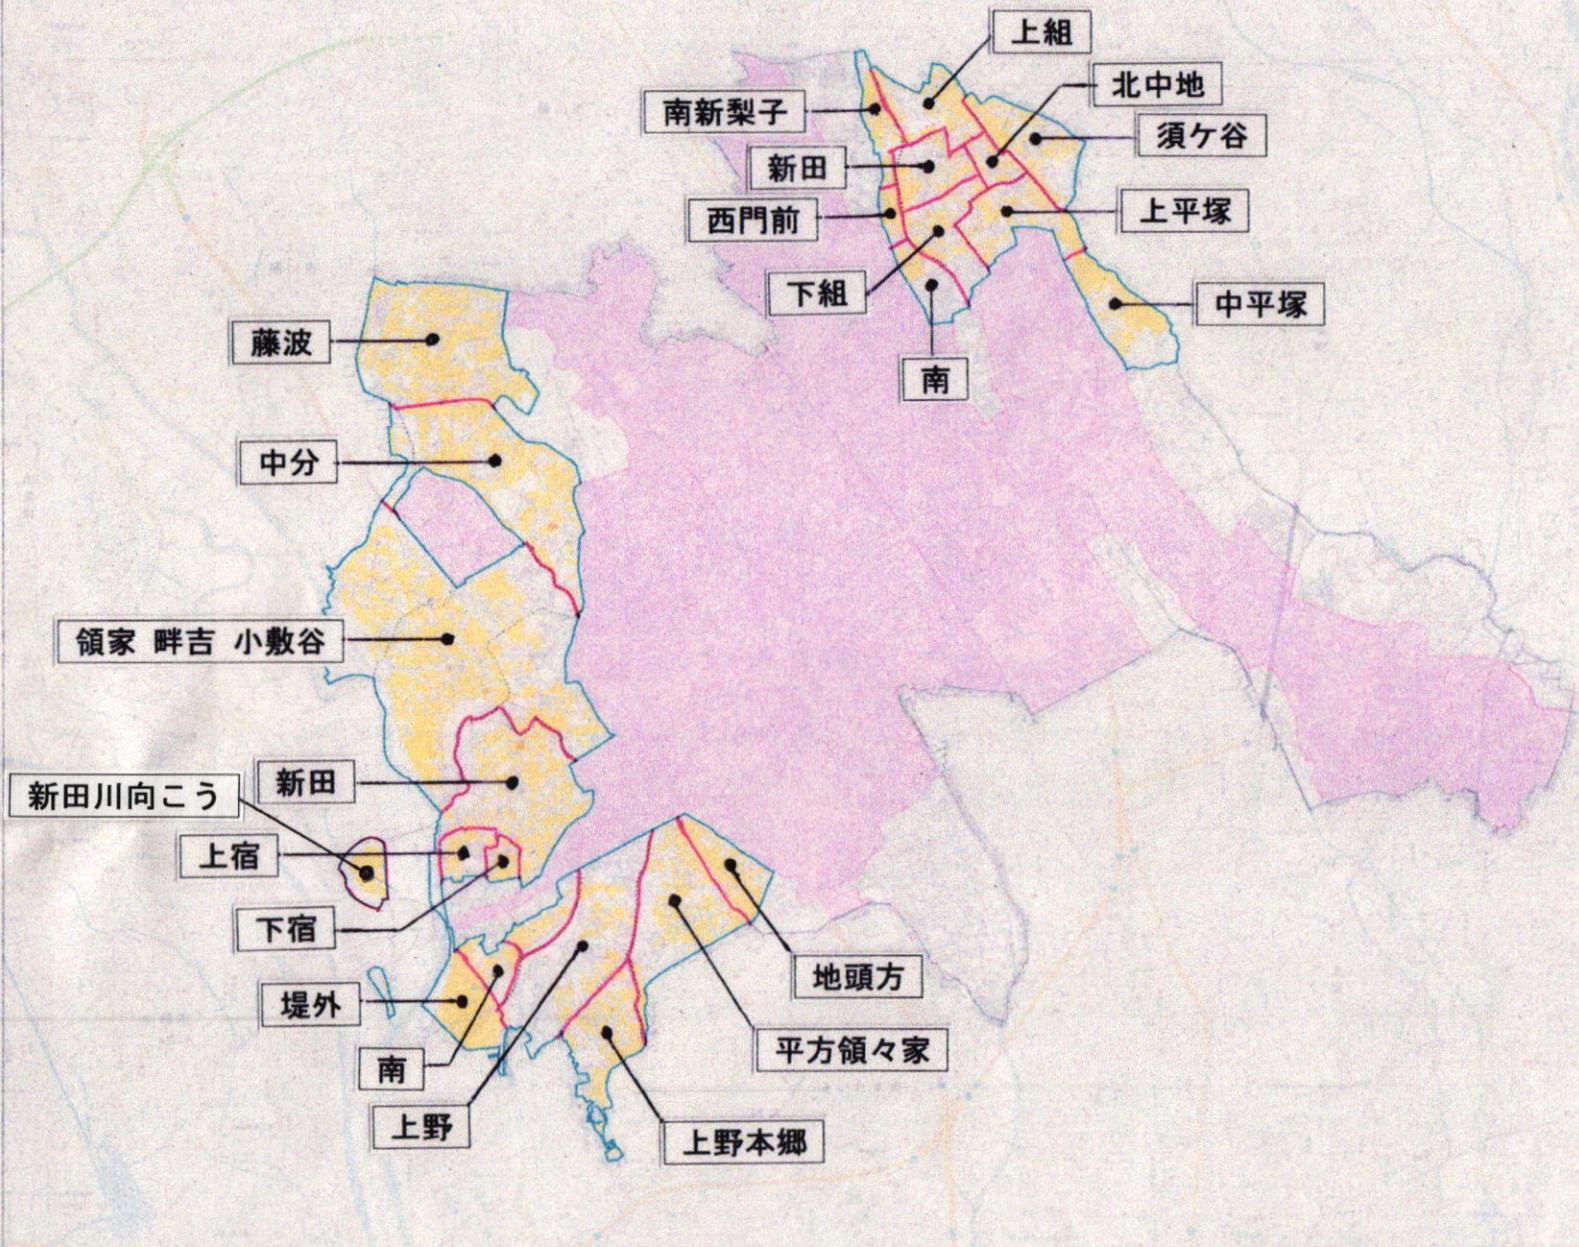

市界	市界
農業振興地域	農業振興地域
市街化区域	市街化区域
市界	市界
農地	農地
農業用地利用地	農業用地利用地

