

平成24年

上尾市教育委員会8月定例会
議案資料

◇関係条文（抜粋）

（勤務時間）

第2条 職員（第4条第1項に規定する職員を除く。）の勤務時間は、午前8時30分から午後5時15分までとする。

2～3 ≪省略≫

（休憩時間）

第3条 職員（次条第1項に規定する職員を除く。）の休憩時間は、午後零時から午後1時までとする。ただし、職務の都合によりこの時間に休憩時間を割り振ることができないときにあつては、所属長が別に割り振るものとする。

（特別の形態によって勤務する必要のある職員）

第4条 公務の運営上の事情により、第2条及び前条本文の規定によらずに特別の形態によって勤務する必要のある職員は、別表に掲げる職員とする。

2 前項に規定する職員の勤務時間及びその割振り、週休日並びに休憩時間については、別表の定めるところによる。

別表（第4条関係）

| 職員 | 勤務時間及びその割振り | 週休日 | 休憩時間 |
|-------------------------------------|--|---|----------------------|
| 図書館に勤務する職員 | 4週間を平均して1週間について38時間45分（育児短時間勤務職員等及び再任用短時間勤務職員にあつては、15時間30分から31時間までの範囲内で別に定める時間）とし、その割振りは所属長が定める。 | 4週間について8日（育児短時間勤務職員等及び再任用短時間勤務職員にあつては、8日以上）とし、業務の実情に応じて所属長の定める日 | 1時間とし、その割振りは所属長が定める。 |
| スポーツ振興センターに勤務する職員（市民体育館に勤務する職員を含む。） | 同上 | 同上 | 同上 |
| 平方幼稚園に勤務する職員 | 午前8時30分から午後5時まで（育児短時間勤務職員等及び再任用短時間勤務職員にあつては、午前8時30分から午後5時までの範囲内で別に定める時間） | 日曜日及び土曜日 | 45分とし、その割振りは所属長が定める。 |
| 市立小学校に勤務する職員 | 1週間について38時間45分（育児短時間勤務職員等及び再任用短時間勤務職員にあつては、15時間30分から31時間までの範囲内で別に定める時間）とし、その割振りは所属長が定める。 週休日の振替を行う場合は、4週間を平均して1週間について38時間45分（育児短時間勤務職員等及び再任用短時間勤務職員にあつては、15時間30分から31時間までの範囲内で別に定める時間）とする。 | 同上 | 同上 |
| 市立中学校に勤務する職員 | 同上 | 同上 | 同上 |

◇市民体育館耐震補強及び大規模改造工事の概要

1. 契約金額

| | | |
|--------|--------------|-------|
| 建築工事 | 335,685,000円 | ※議決案件 |
| 機械設備工事 | 84,538,860円 | |
| 電気設備工事 | 95,356,800円 | |
| 総額 | 515,580,660円 | |

2. 工期

平成24年9月議会承認日～平成25年3月29日まで

3. 工事内容

(1) アリーナ棟耐震補強工事

- ①鉄骨ブレース補強（5カ所）
- ②屋根面下部の外周に鉄骨製水平トラス梁の補強
- ③既存屋根（ALC板）から軽量の金属板屋根に葺替え 形状は陸屋根で変更なし

(2) 大規模改造工事

- ①体育館外壁改修工事 コンクリート面の吹付け塗装工事
- ②屋上防水改修工事 剣道場南側機械室・廊下上部屋根部分をシート防水工事
※その他の屋上部分は平成17、18年度に施工済み
- ③外階段改修工事 欠損したタイル等及び体育館と外階段の接続部分の改修工事
- ④館内の内装及び設備改修工事

| 部屋名 | 建築工事 | | | 機械設備工事 |
|------------|------|-----|-----|------------------------------|
| | 床 | 壁 | 天井 | |
| アリーナ | ○張替 | ○塗替 | — | 床置型のエアコンを2階客席後に設置（12台） |
| 役員室（アリーナ内） | ○張替 | ○張替 | ○張替 | 天井吊タイプエアコン新設 |
| 幼児室（アリーナ内） | ○張替 | ○張替 | ○張替 | 天井吊タイプエアコン新設 |
| 放送室 | ○張替 | ○張替 | ○張替 | 天井吊タイプエアコン新設 |
| トレーニング室 | ○張替 | ○塗替 | — | — |
| 柔道場・剣道場 | — | — | — | 床置型のエアコンを新設（各2台） |
| 会議室兼スタジオ | ○張替 | ○塗替 | ○張替 | — |
| 1・2階トイレ | ○張替 | ○塗替 | ○張替 | 衛生設備（自動水洗タイプ）、給水管、排水管撤去新設 |
| 更衣室・ロッカー室 | ○張替 | ○塗替 | ○張替 | — |
| シャワー室 | ○張替 | ○塗替 | ○張替 | 衛生設備、給水管、排水管撤去新設 エコキュート方式に改修 |
| ロビー・玄関ホール | ○張替 | ○塗替 | ○張替 | — |
| 体育館内の廊下 | ○張替 | ○塗替 | ○張替 | — |
| 事務室 | ○張替 | ○塗替 | ○張替 | 天井吊タイプエアコン新設 |
| 更衣室（事務室内） | ○張替 | ○張替 | ○張替 | 天井吊タイプエアコン新設 |
| 和室（休憩室） | ○畳替 | ○張替 | ○張替 | 天井吊タイプエアコン新設 |

⑤その他設備改修工事

- 機械設備工事 消火補給水槽、消火栓箱撤去新設
- 機械設備工事 換気扇撤去新設
- 電気設備工事 アリーナ電光掲示板設置
- 電気設備工事 照明器具改修（トイレ及び展示コーナーにLED使用）
- 電気設備工事 受変電設備・動力設備撤去新設

入札記録

工事名 市民体育館耐震補強及び大規模改造工事（建築工事）


入札日時 平成24年7月31日（火）午後1時20分

契約しようとする額 335,685,000円

（うち取引に係る消費税及び地方消費税の額 15,985,000円）


落札額の100分の105に相当する金額が契約しようとする額である。

| 入札業者名 | | 入札額（円） | 摘要 |
|-------|----------------|-------------|----|
| 1 | 岩崎工業株式会社 | 340,000,000 | |
| 2 | 株式会社島村工業 上尾支店 | 319,700,000 | 落札 |
| 3 | 住吉建設株式会社 | 347,000,000 | |
| 4 | 株式会社高橋工務所 埼玉支店 | 329,500,000 | |
| 5 | 千代本興業株式会社 | 326,000,000 | |
| 6 | 那須建設株式会社 | 347,000,000 | |
| 7 | 真下建設株式会社 蓮田支店 | 343,480,000 | |
| 8 | 株式会社山崎工務所 | 333,000,000 | |

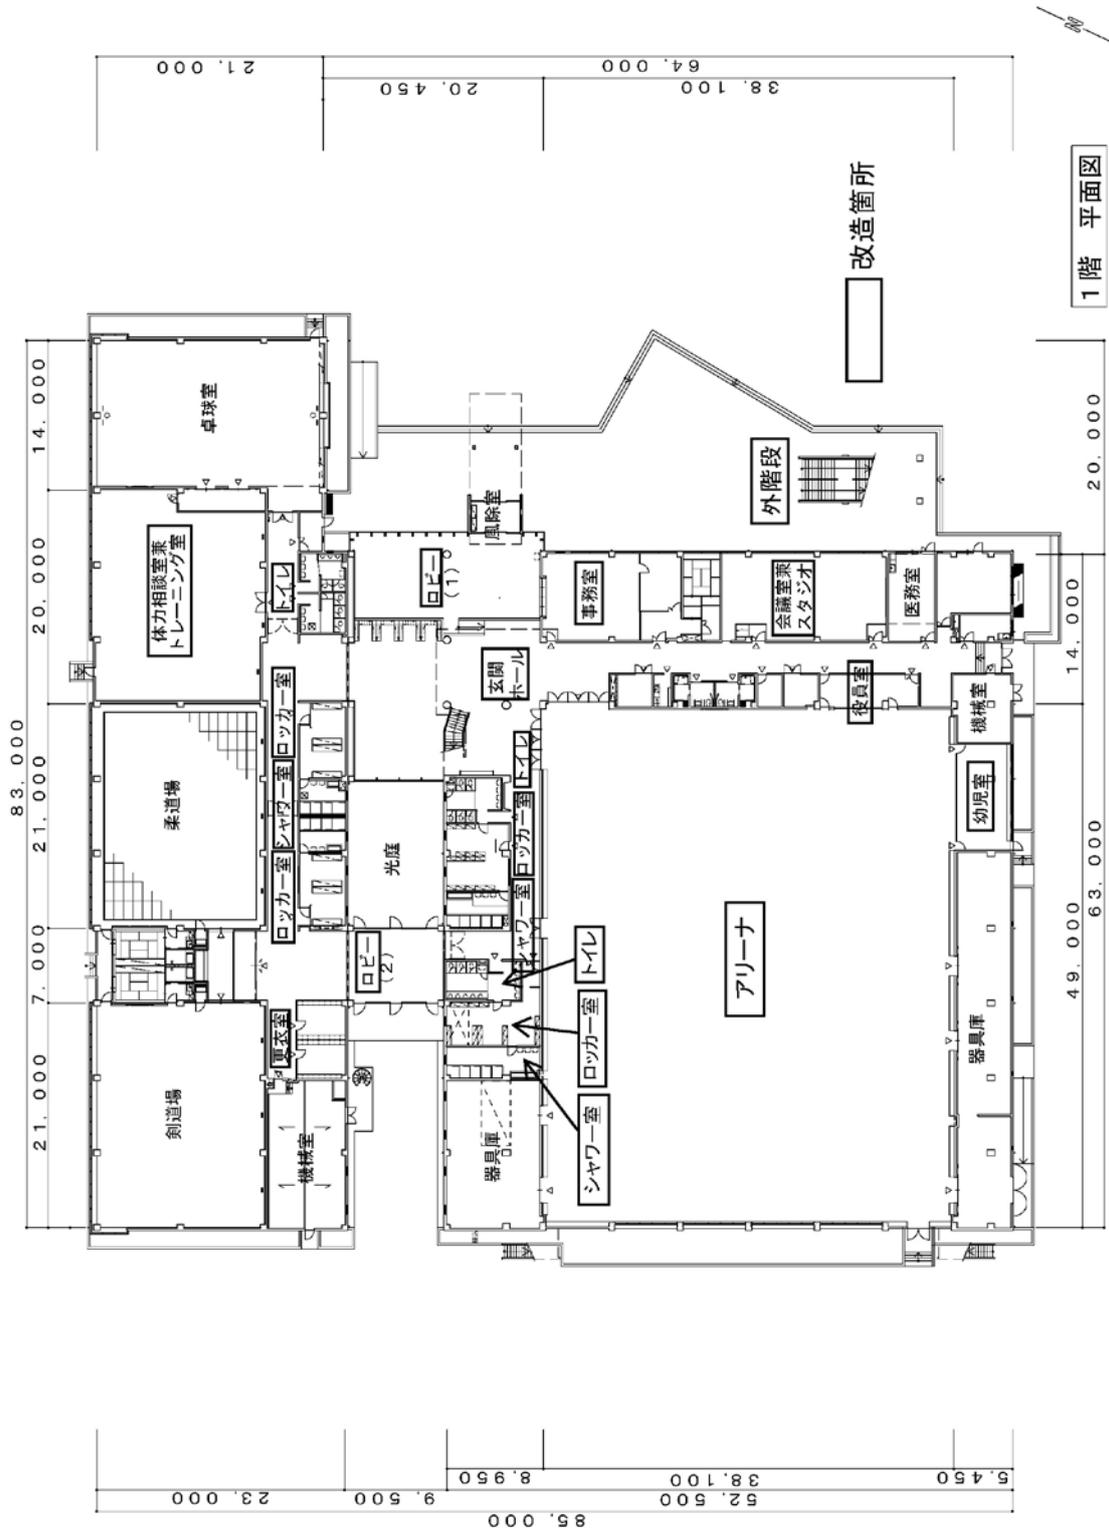


1階 平面図

市民体育館耐震補強及び大規模改造工事（建築工事）

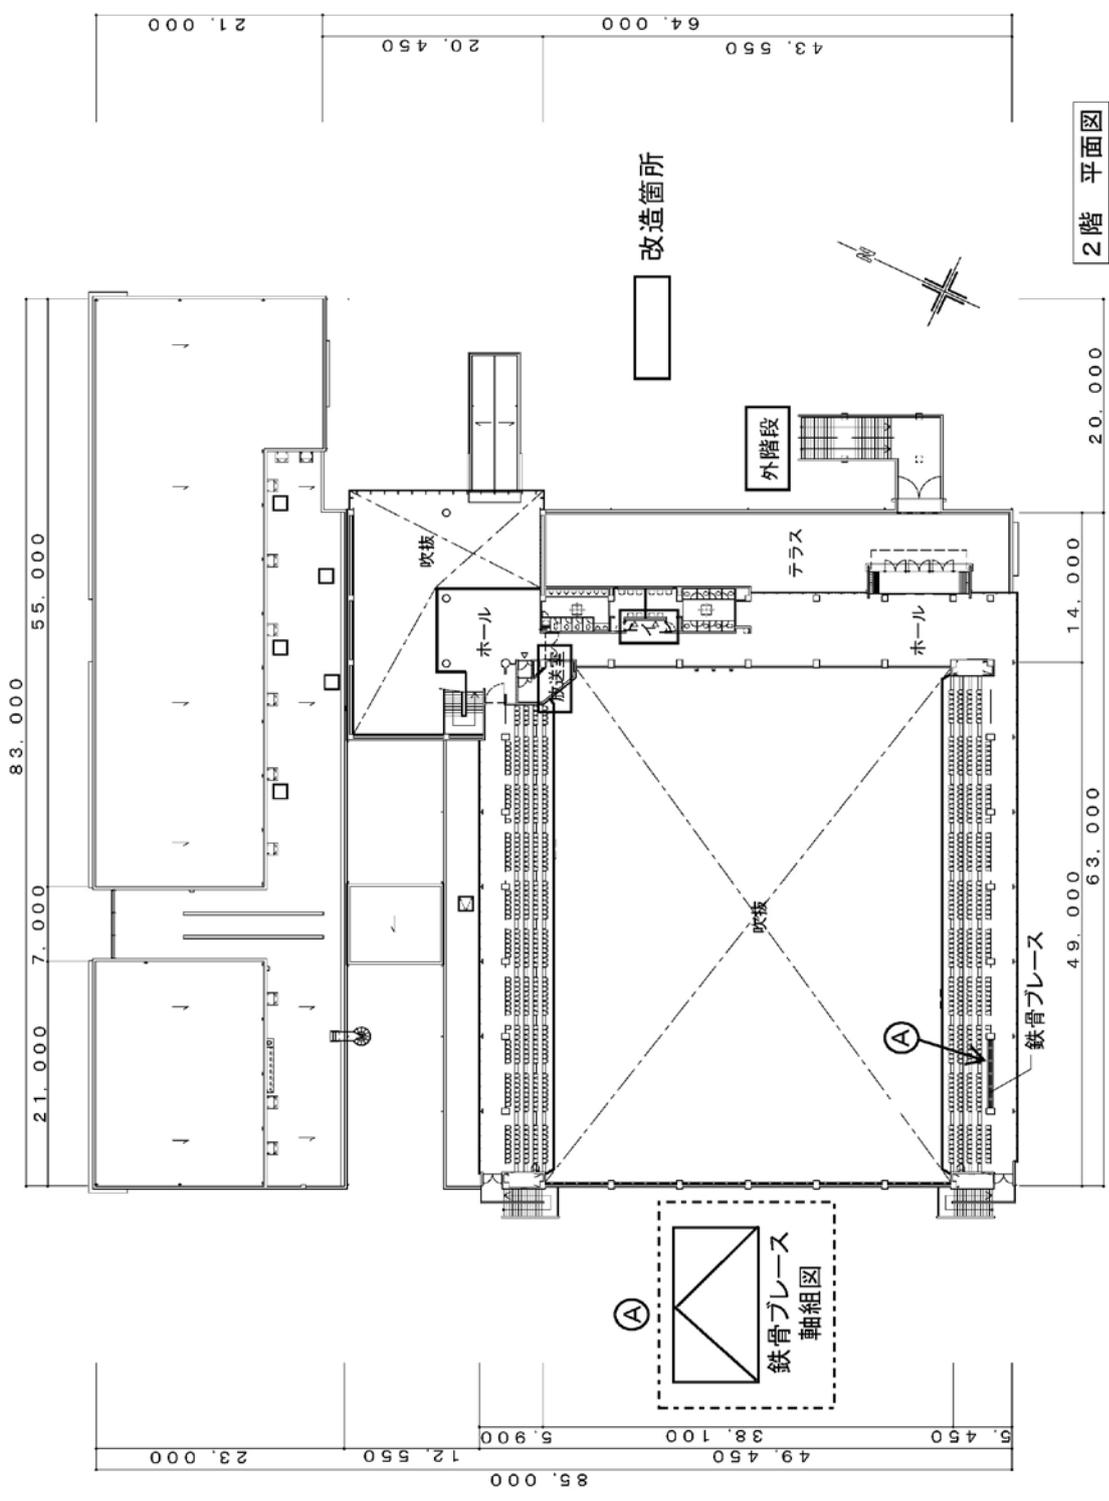


2階 平面図

市民体育館耐震補強及び大規模改造工事（建築工事）

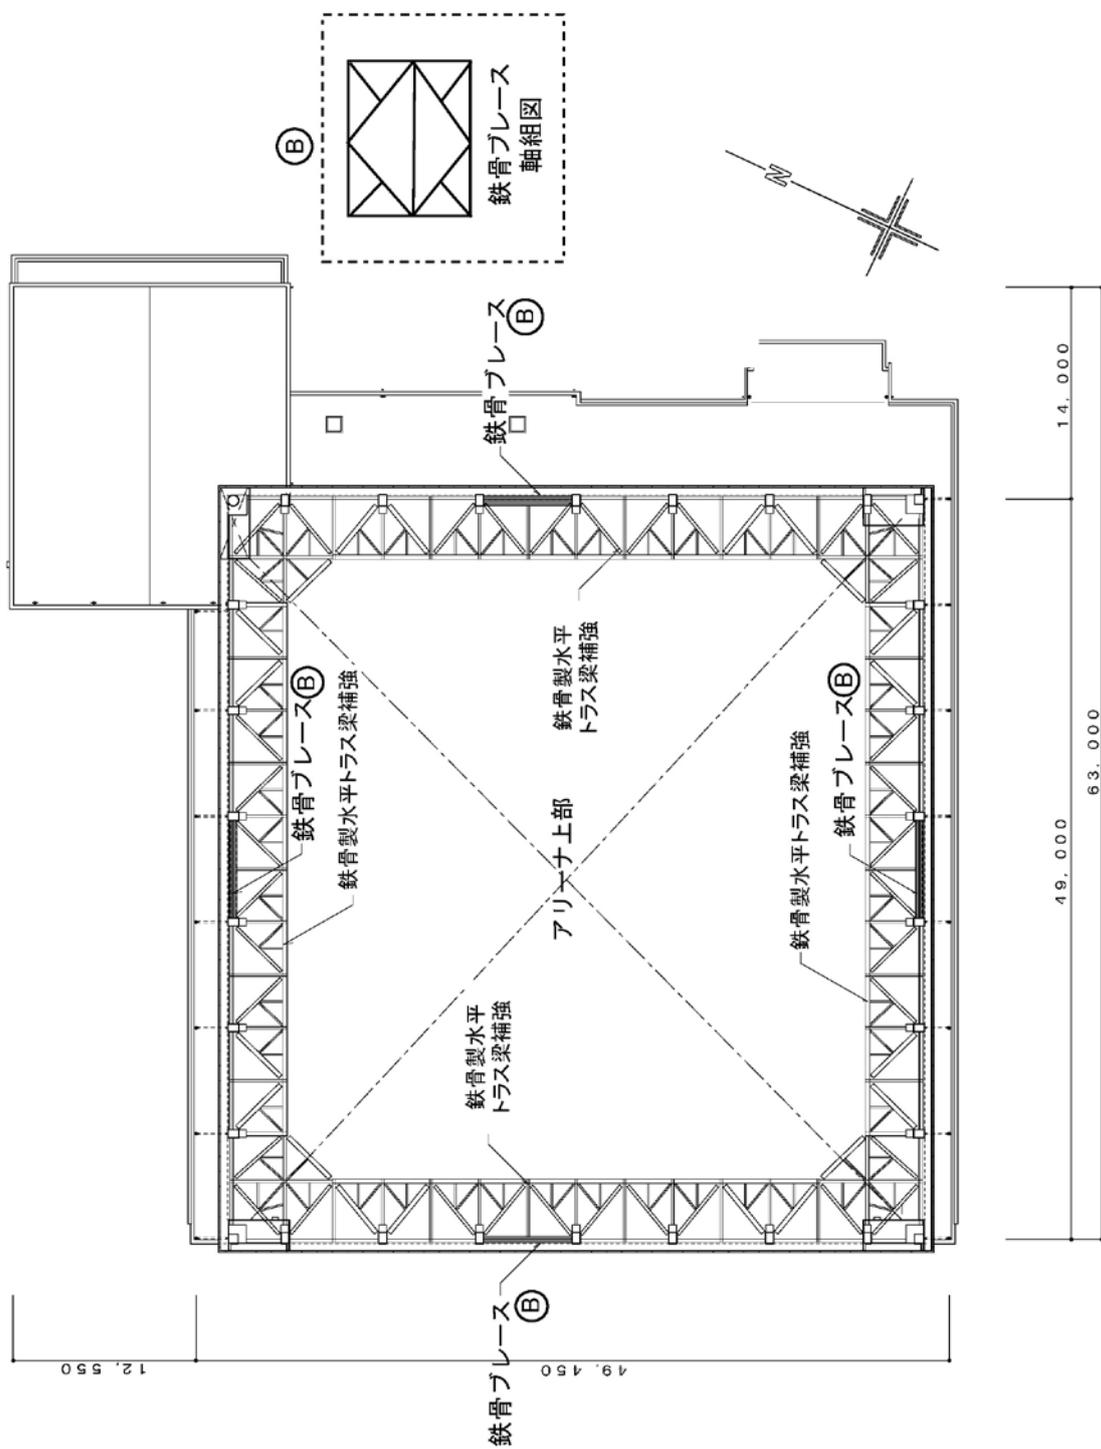


アリーナ上部平面図

市民体育館耐震補強及び大規模改造工事（建築工事）

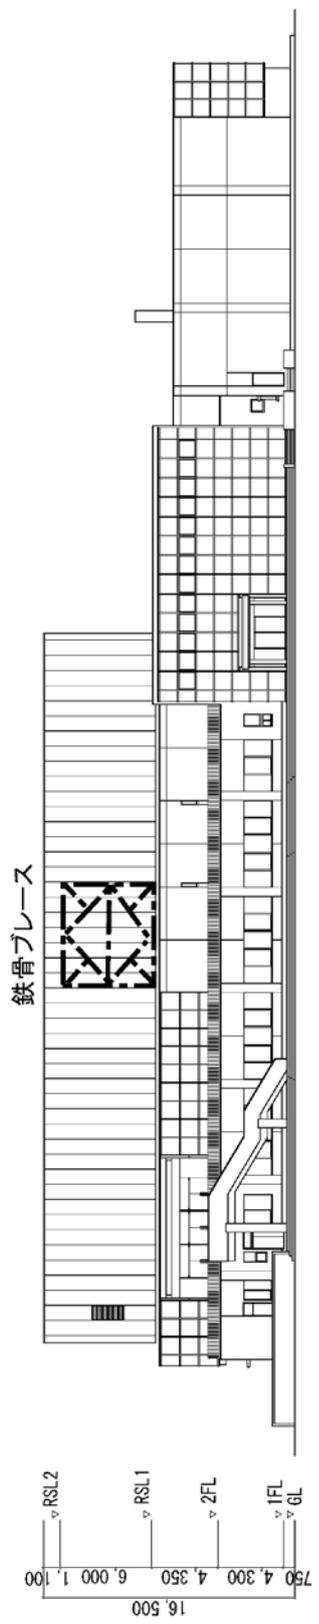


東立面図

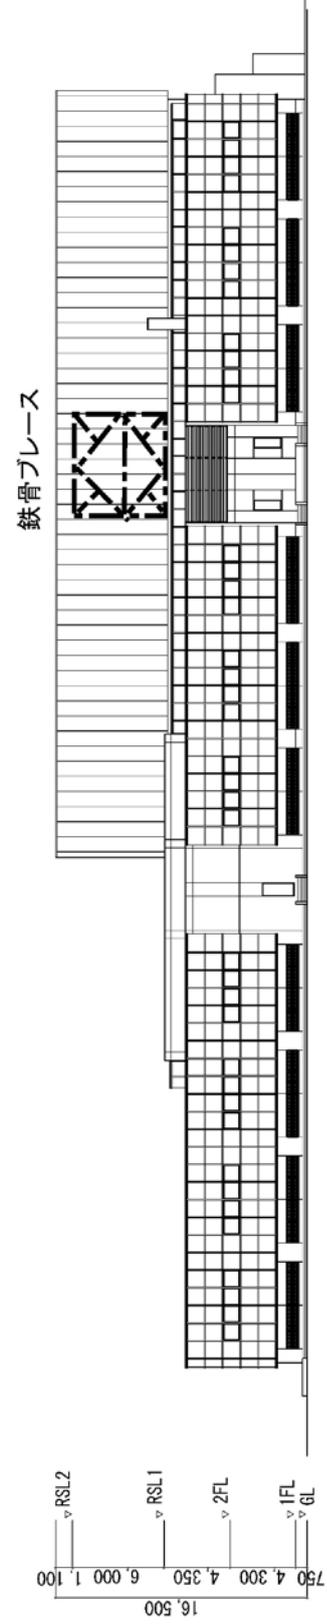


北立面図

市民体育館耐震補強及び大規模改造工事（建築工事）

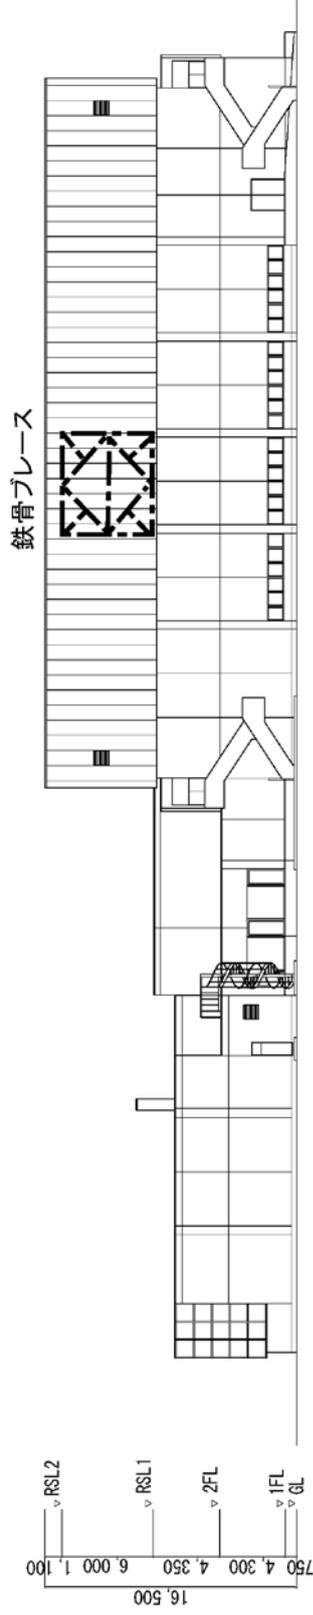

西立面図

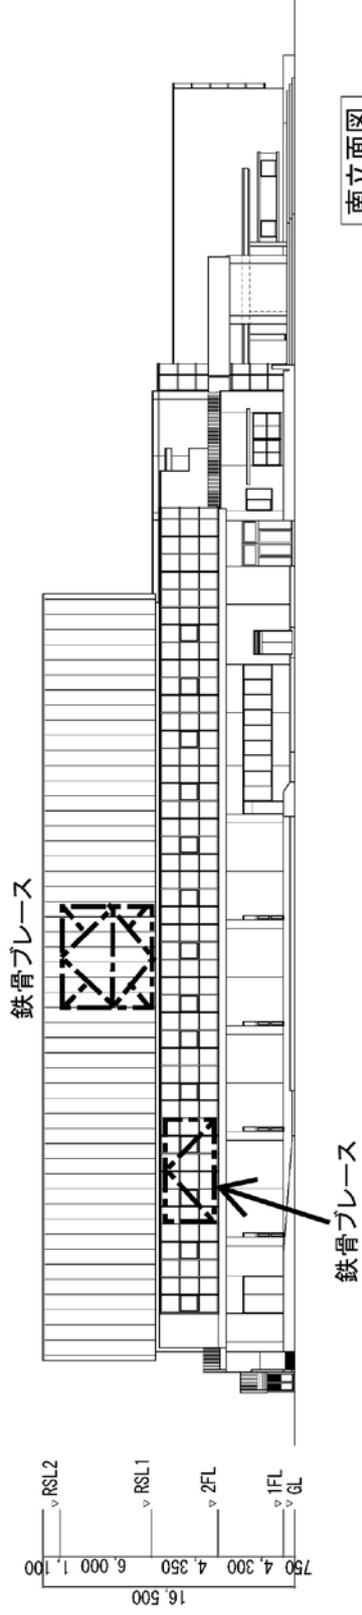

南立面図

市民体育館耐震補強及び大規模改造工事（建築工事）