



上尾道路沿道堤崎西部地区 区域区分 計画図

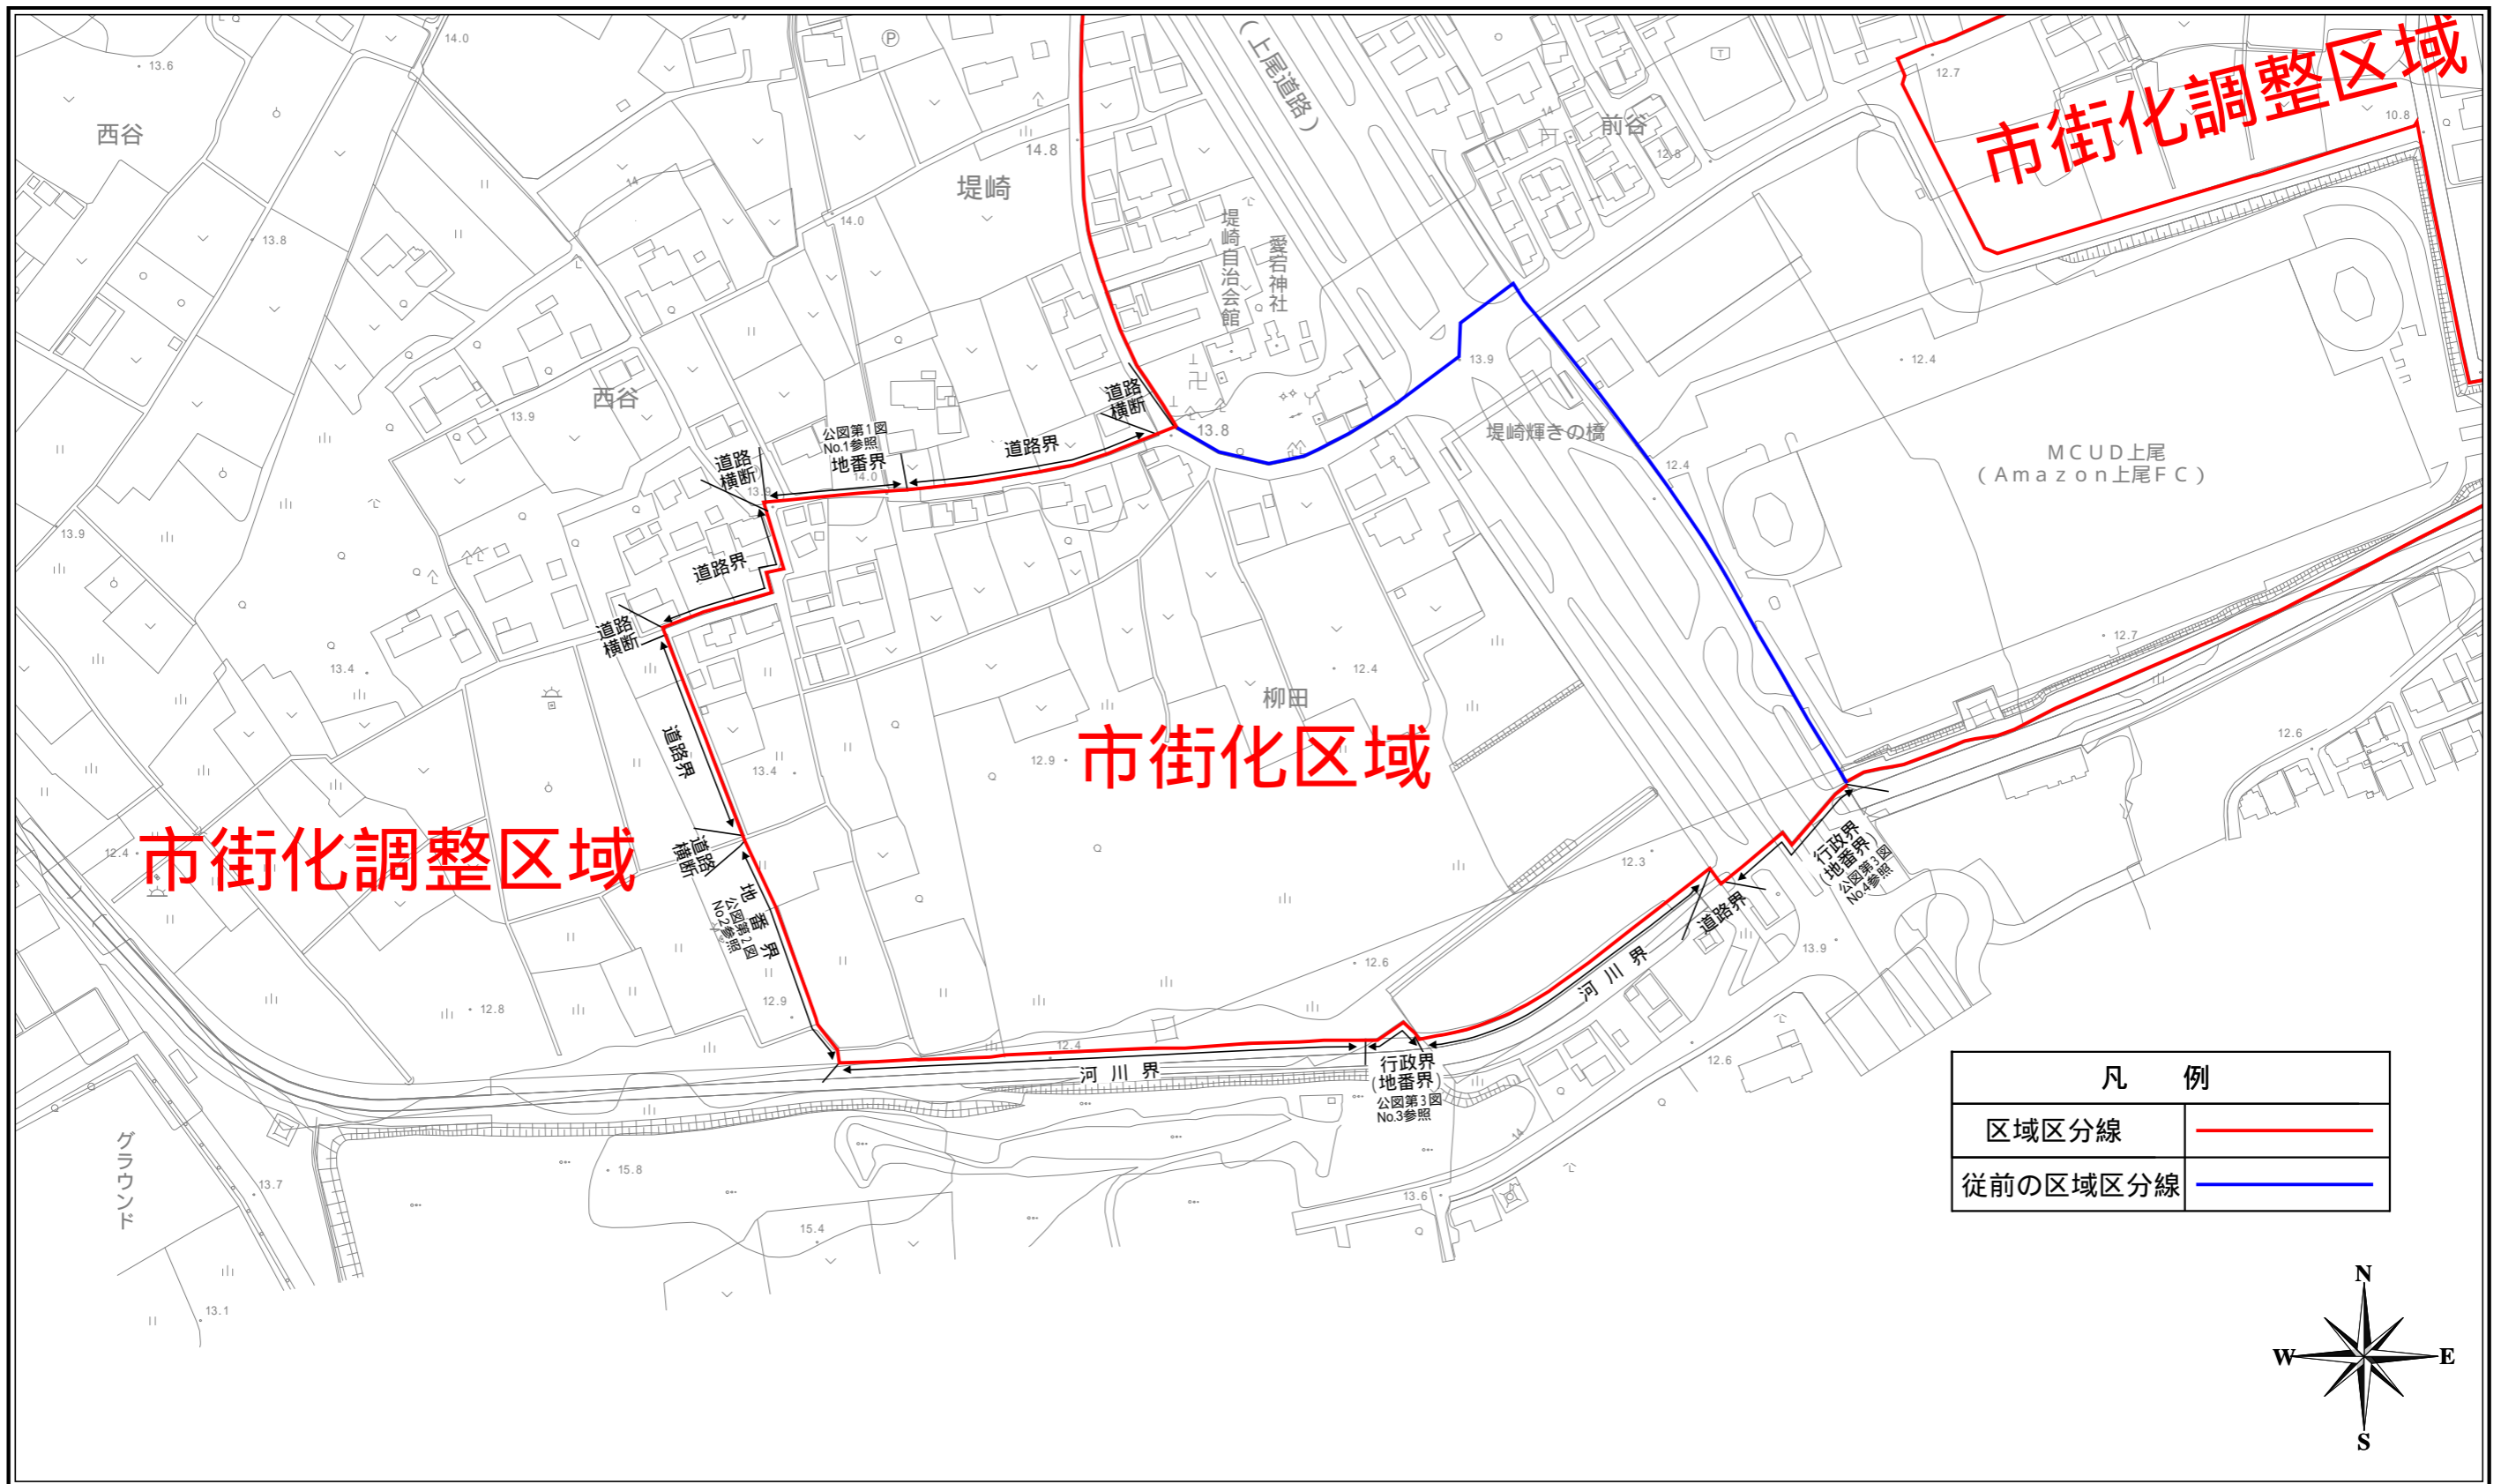

凡 例	
区域区分線	—
従前の区域区分線	—

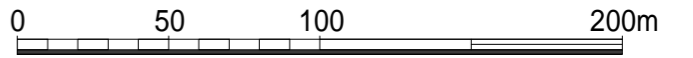

1:2500