
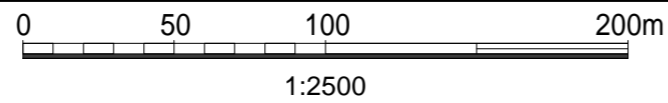


# 上尾都市計画地区計画の変更（上尾道路沿道堤崎西部地区） 方針の付図

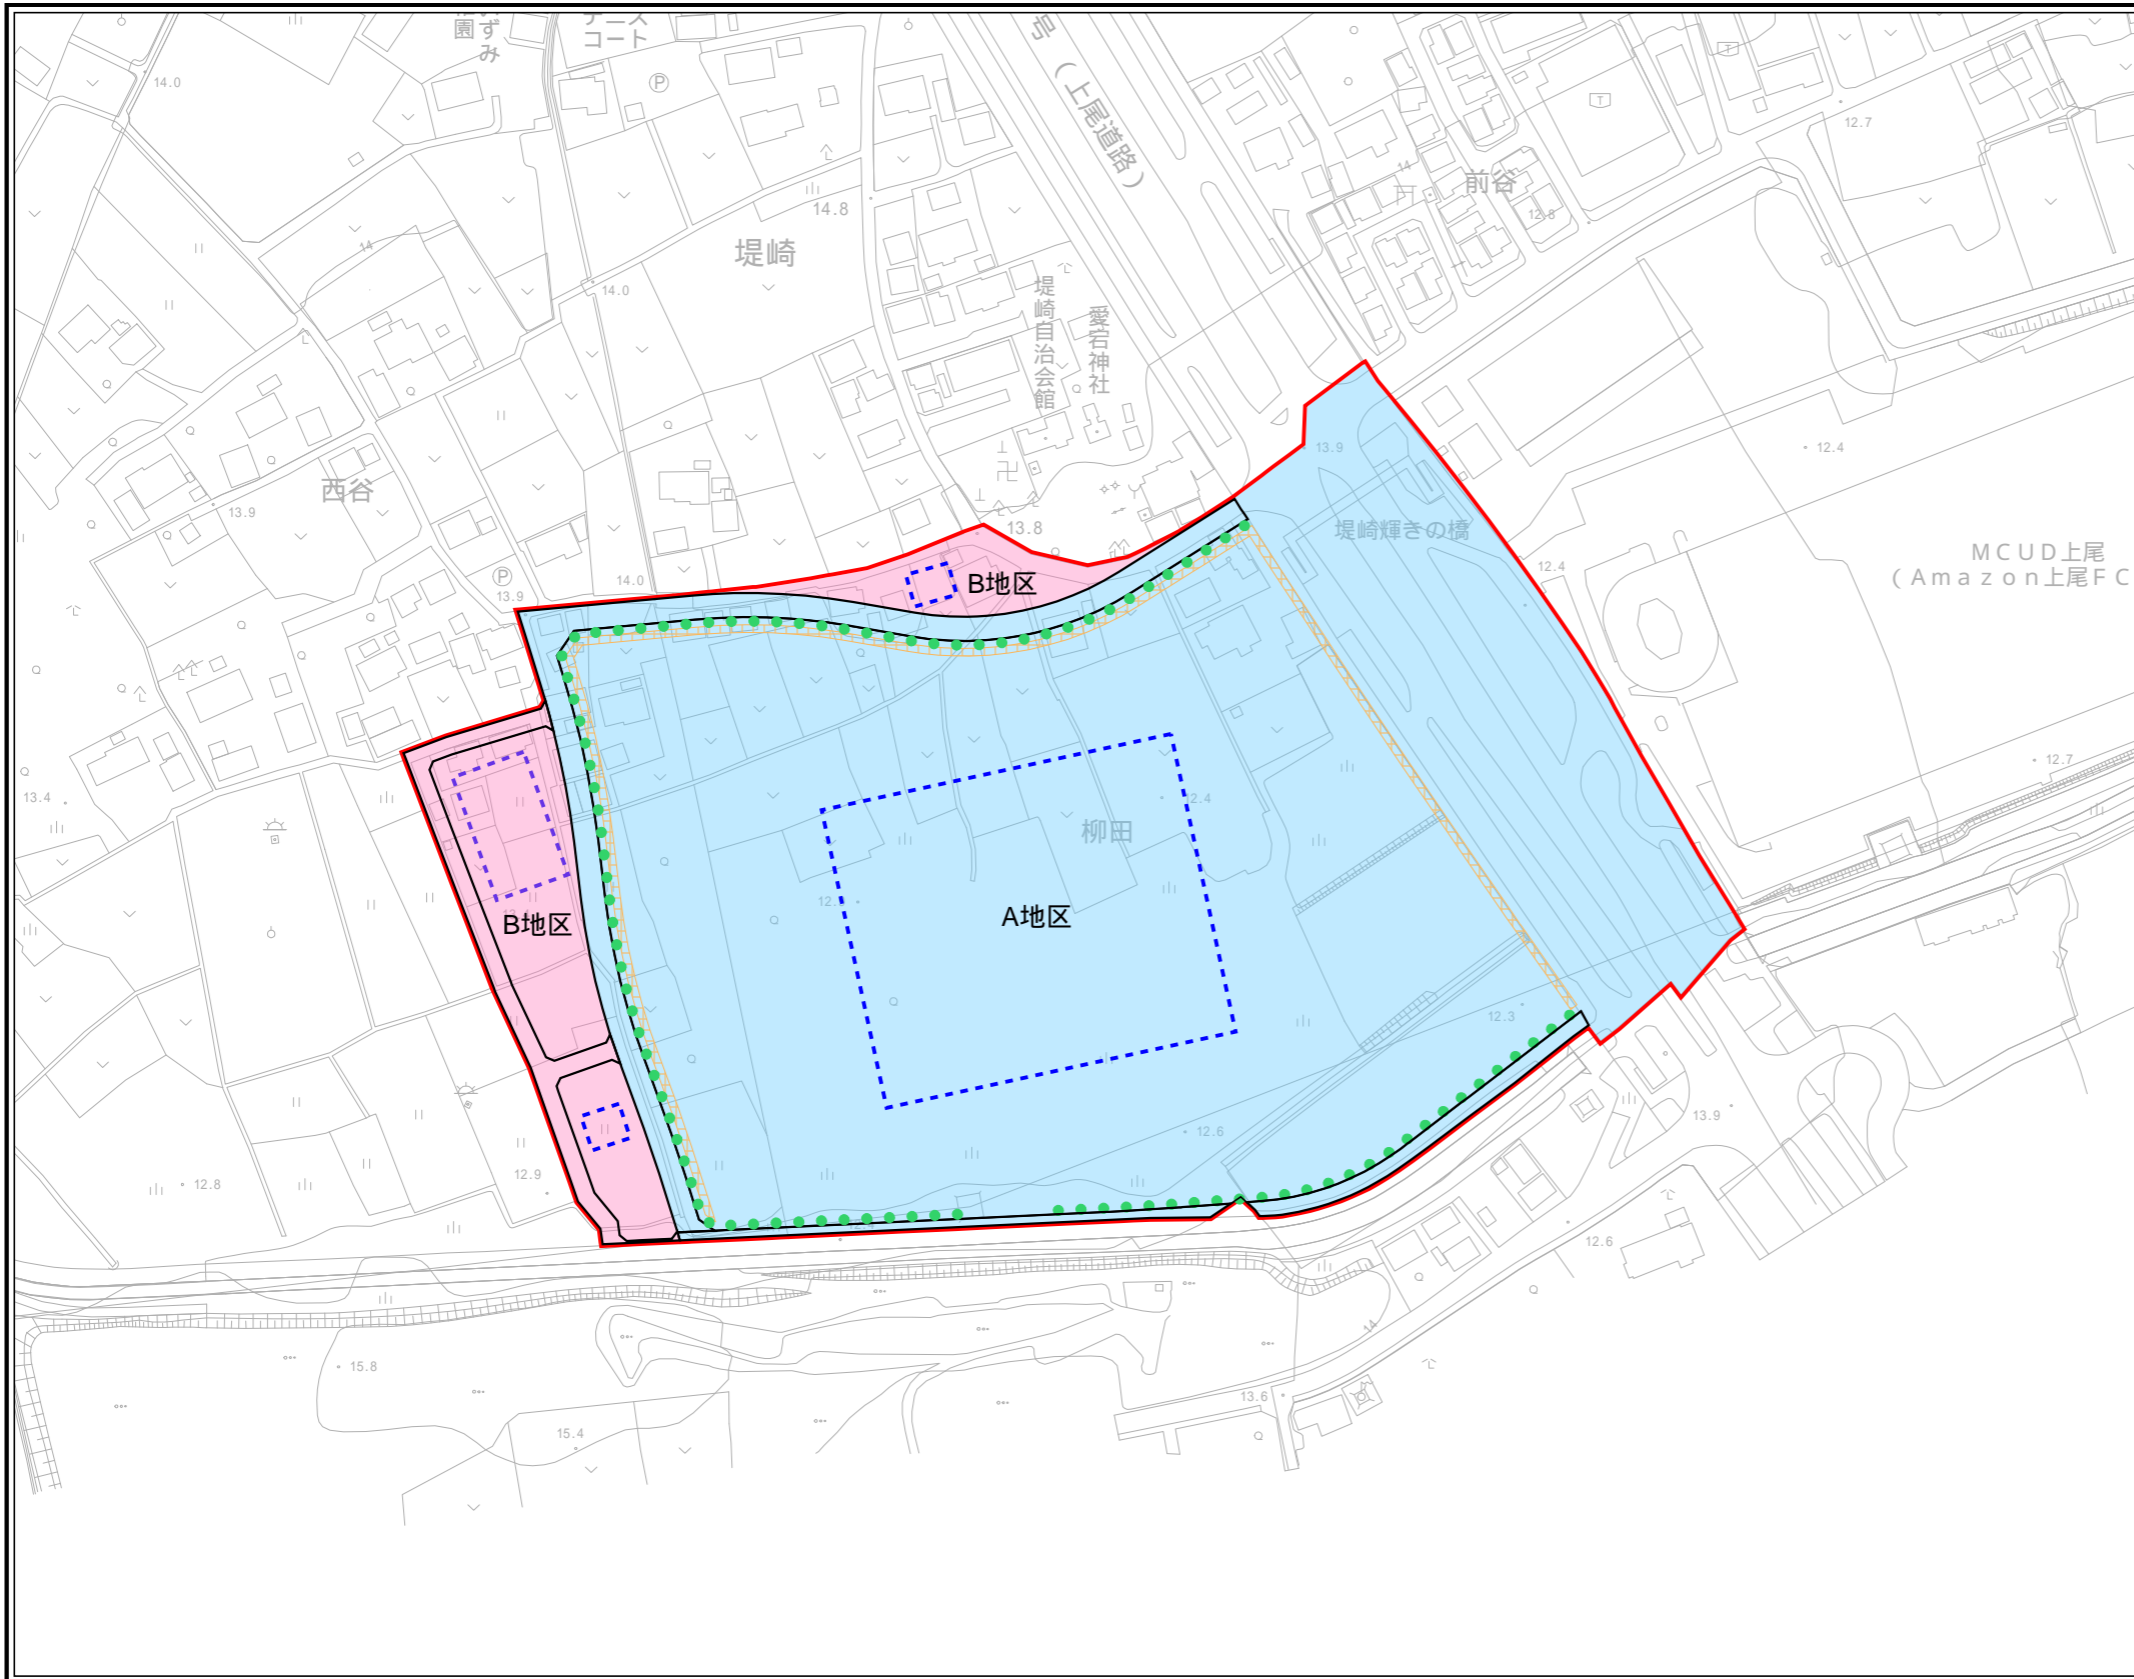

凡 例	
地区計画区域	
地区整備計画区域	
A地区 事業地の中核を成す大規模な 産業施設の立地を主体とした土地利用	
B地区 周辺の田園環境との調和に配慮しつつ 産業施設の立地を主体とした土地利用	
道 路	
雨水流出抑制施設	
歩道状空地	
緑 道	