
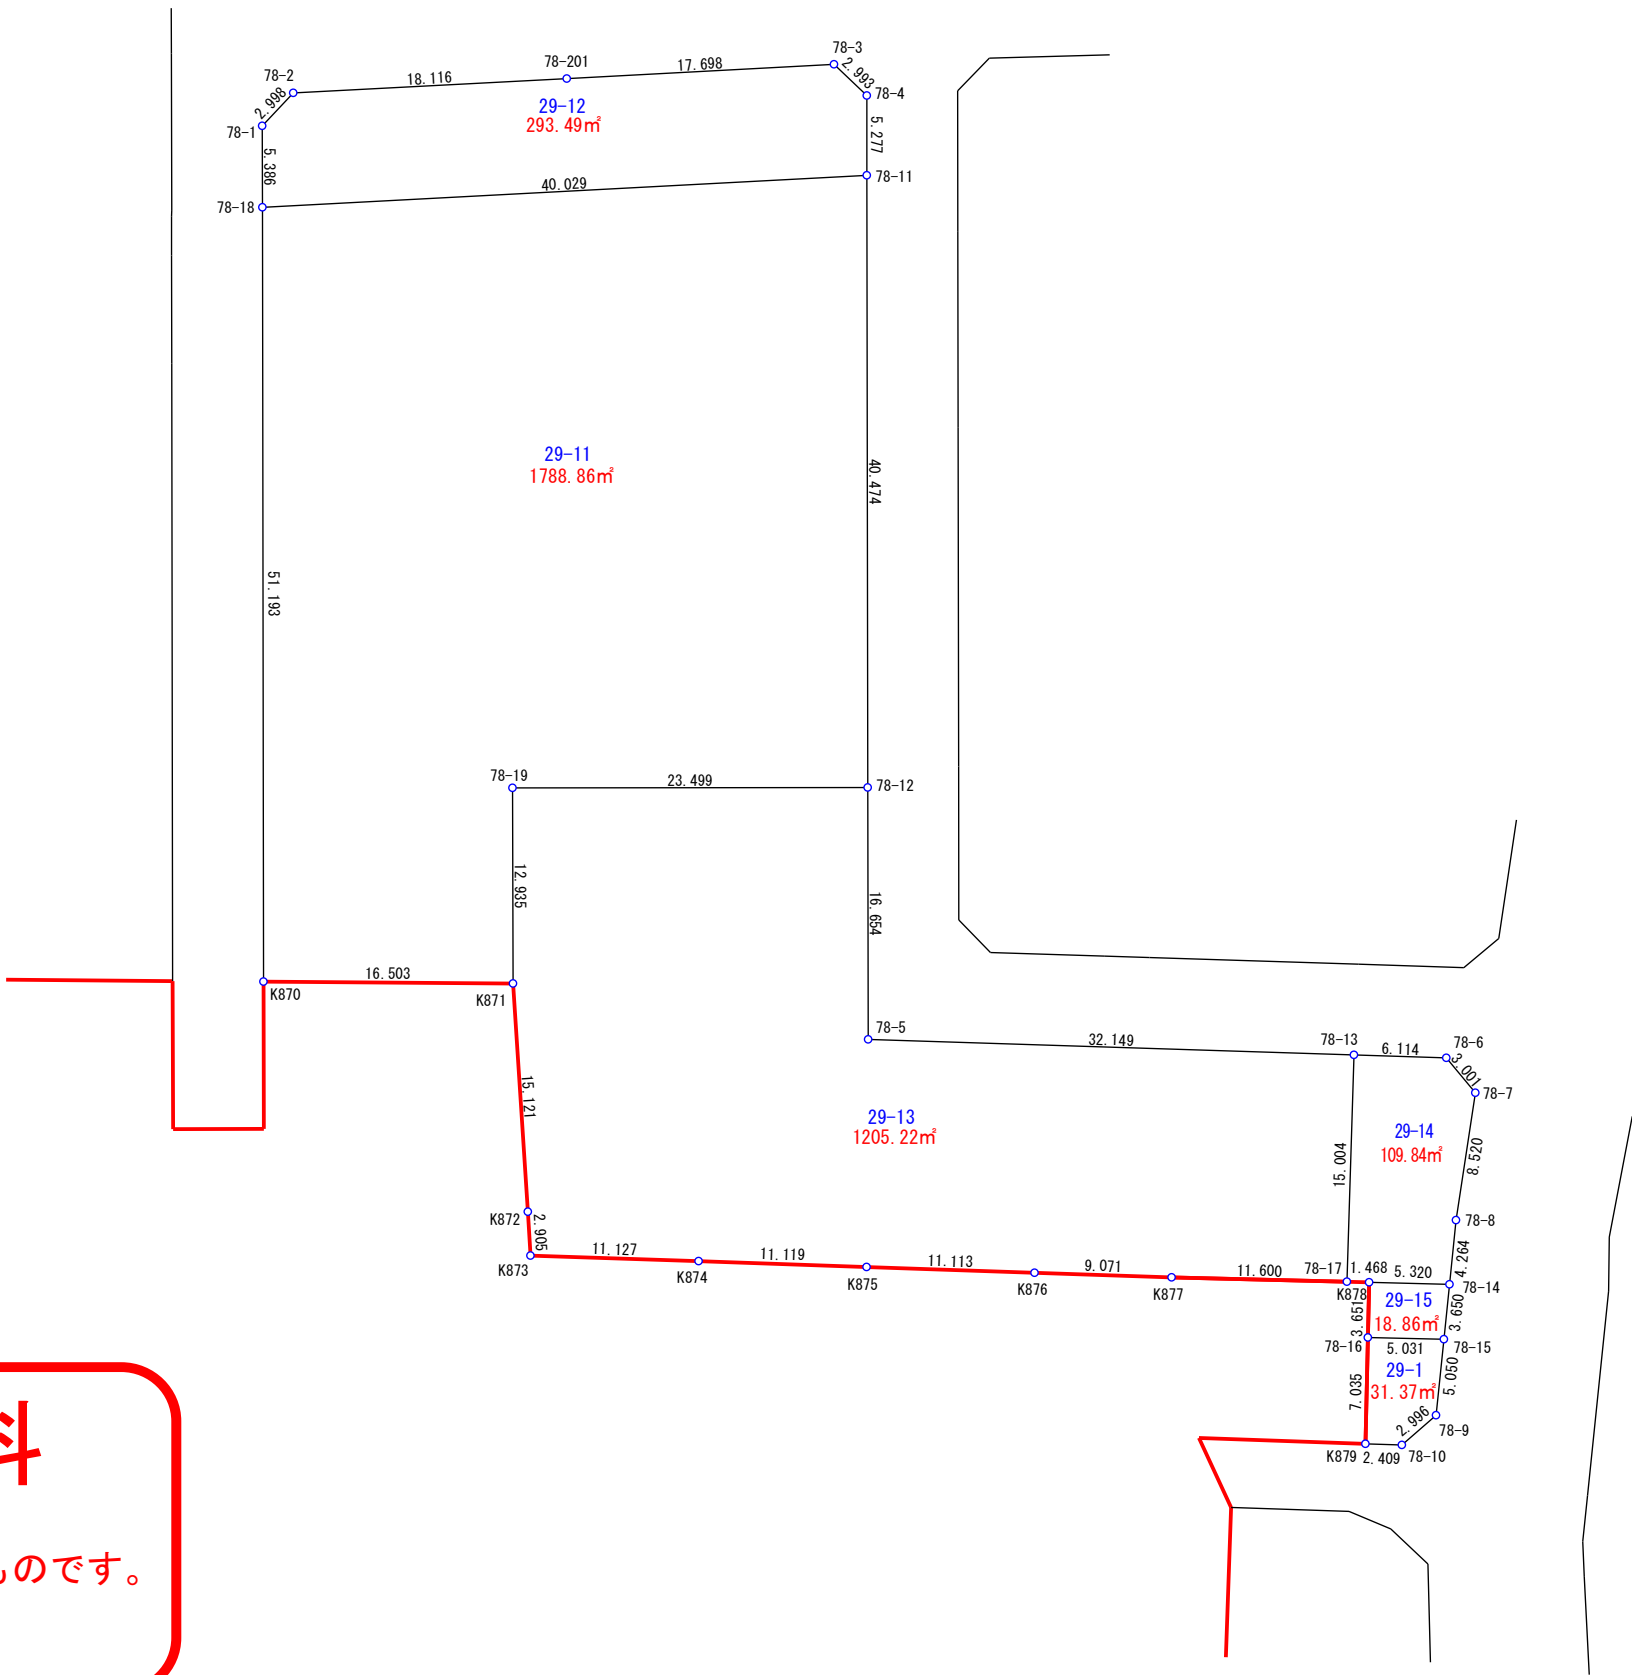


S=1/500
上尾市巻丁目東

29番1、11~15

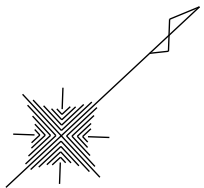

参考資料

※記載内容は換地処分当時のものです。

上尾市