
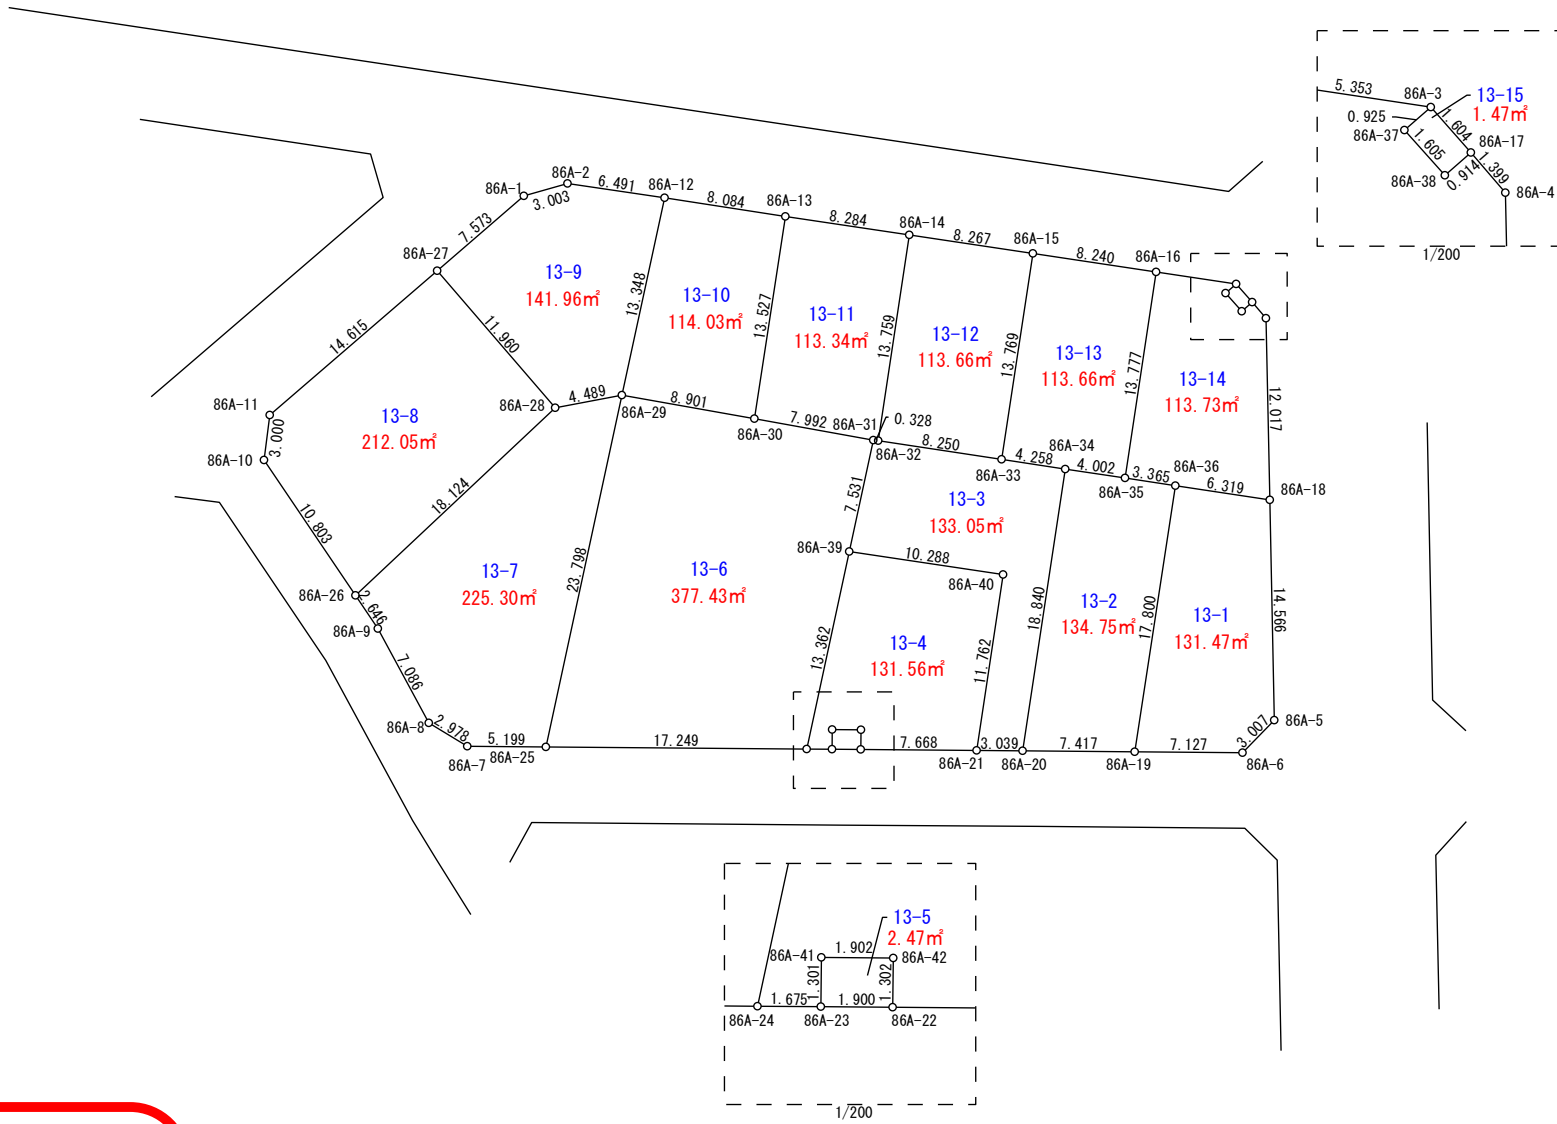


S=1/500  
上尾市杓丁目東 13番1～15

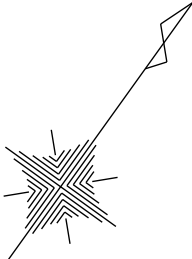

参考資料

※記載内容は換地処分当時のものです。

上尾市