


今泉一丁目36

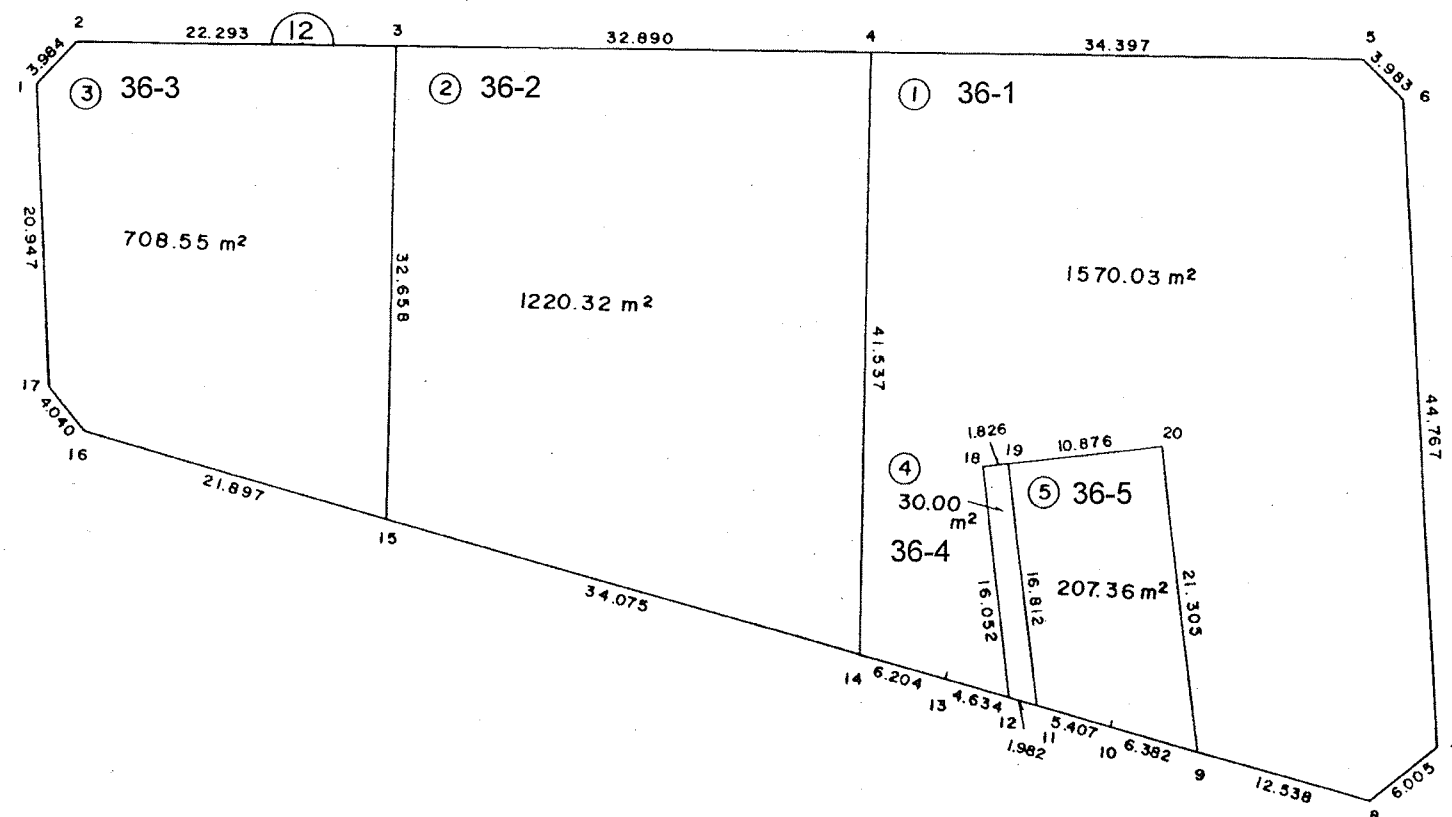

参考資料

※記載内容は換地処分当時のものです。

上尾市