
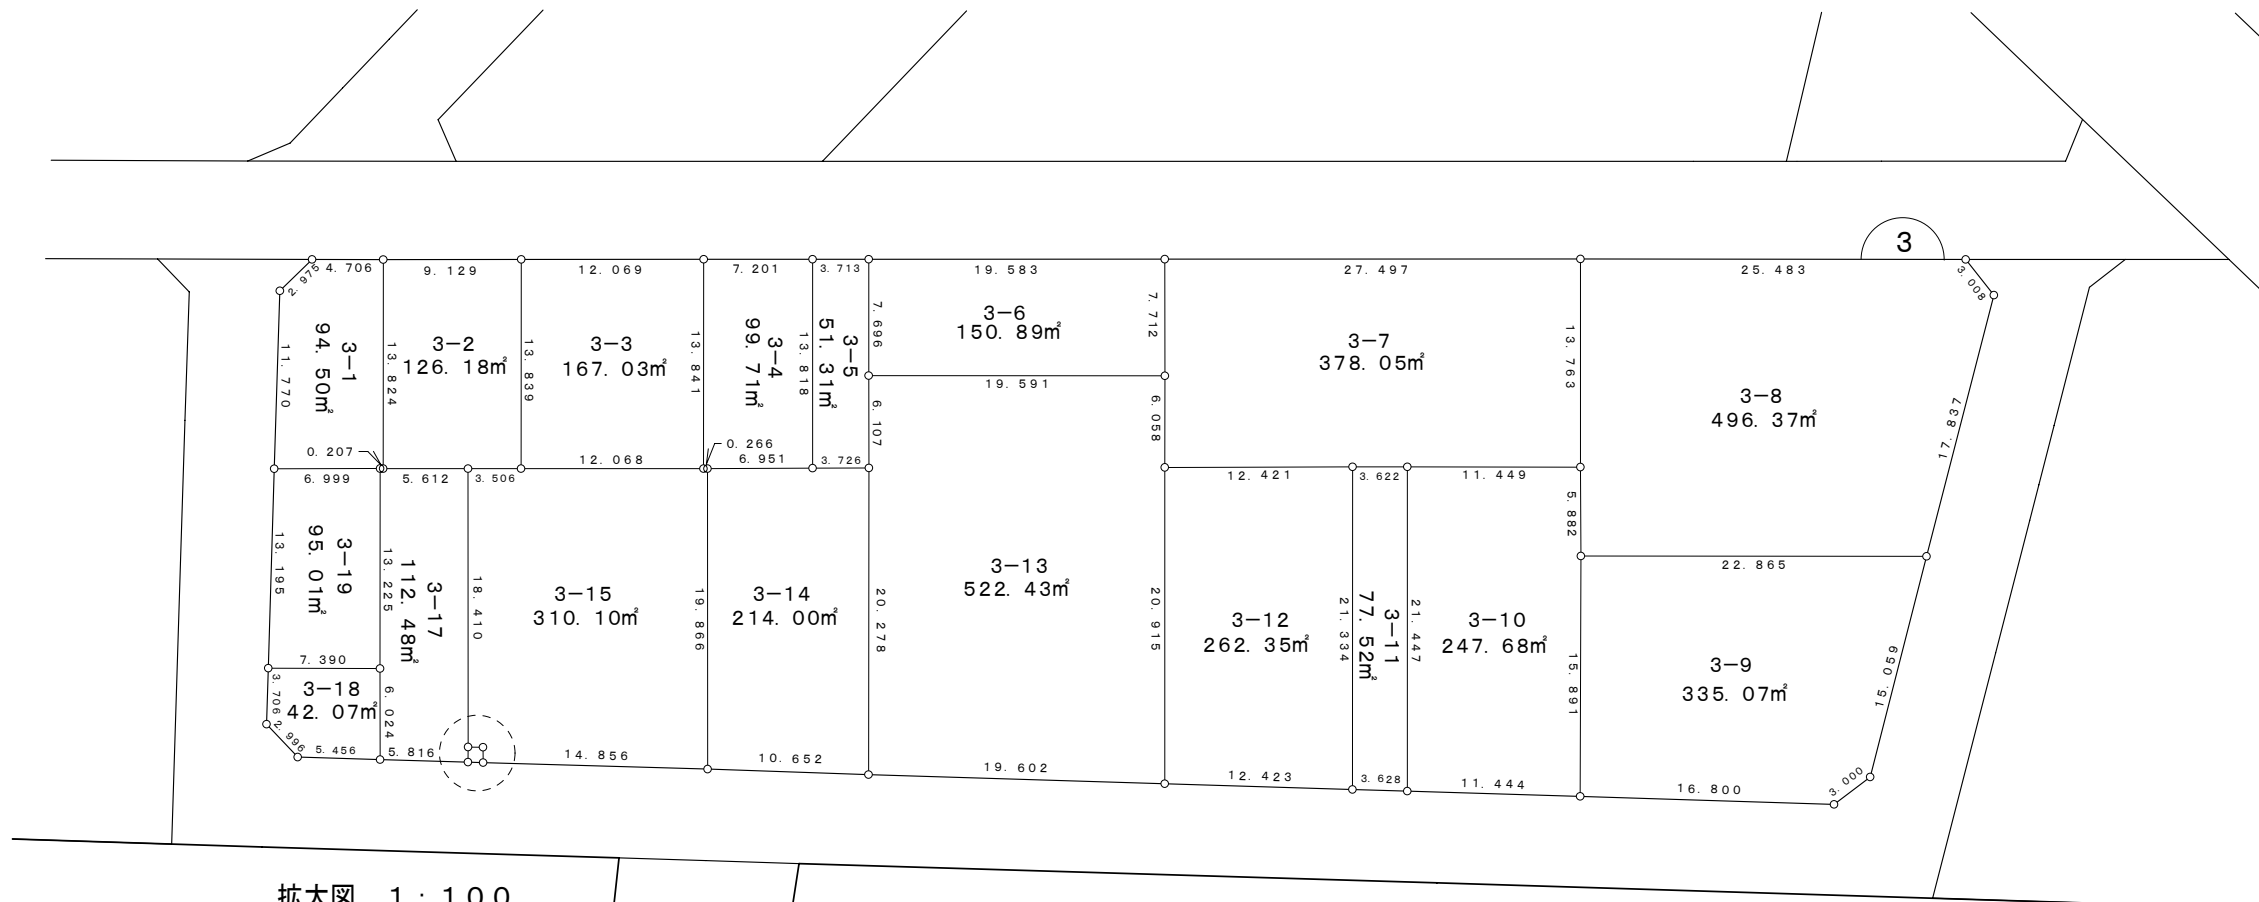



S=1:500

原市中一丁目

3番地1~19

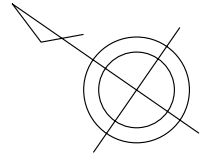

拡大図 1:100

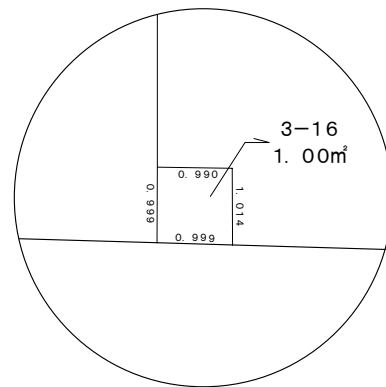

参考資料

※記載内容は換地処分当時のものです。

上尾市