


都市計画道路 3・4・57上尾伊奈線




朝日航洋株式会社調製


 撮影 平成 7 年 11 月
 現調 平成 7 年 12 月
 測図 平成 8 年 3 月ステコメーター、ステレオプロッターA8

座 標 系 第 IX 系
等高線間隔 1 m

1 : 500

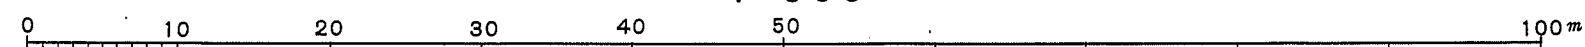

この測量成果は、建設省国土地理院長の承認を得て同院所管の測量標及び測量成果を使用して得たものである。
(承認番号) 平 7. 関公 第333号

上尾市