



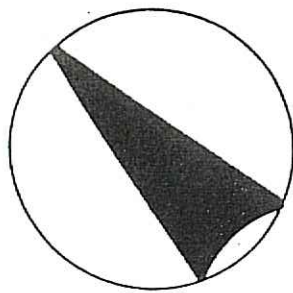

凡 例	
高度利用地区（約0.3 ha）	
壁面線の位置の制限 （道路境界線より2 m及び1 m）	

SCALE 1 : 500

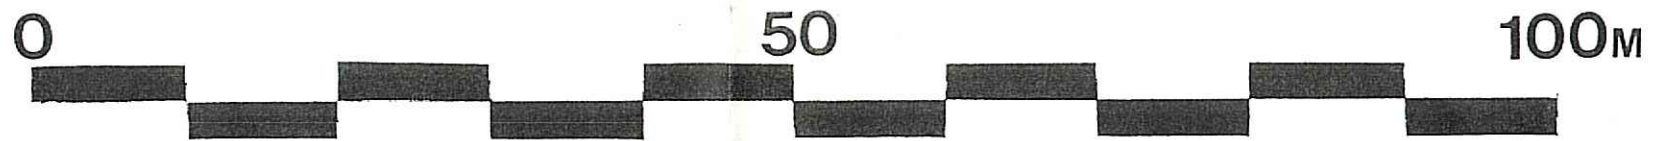

図面番号 4
図面名称 壁面の位置の制限図