
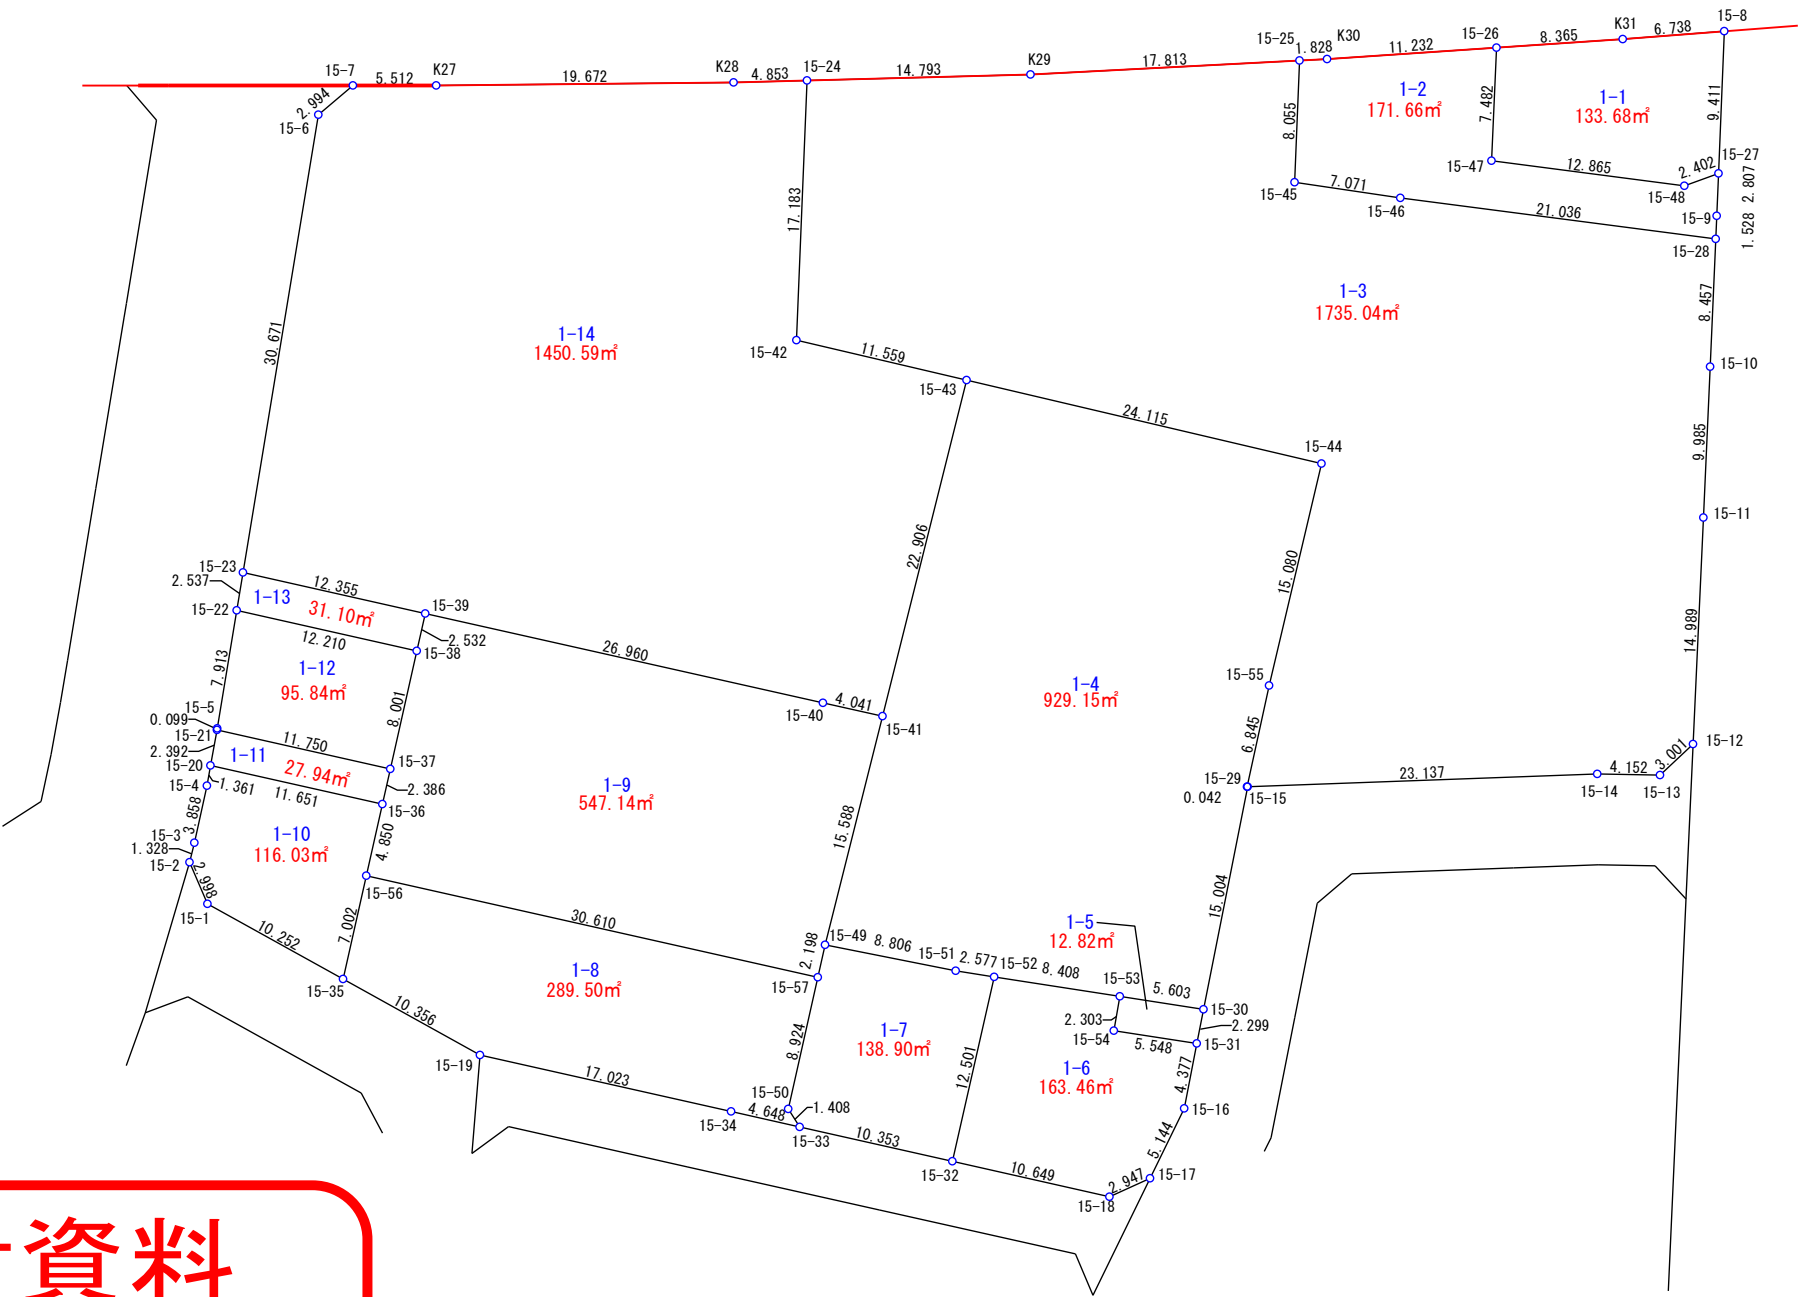


S=1/500  
上尾市荻丁目西

1番1～14

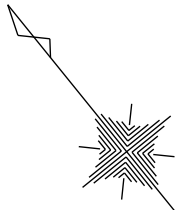

参考資料

※記載内容は換地処分当時のものです。

上尾市