
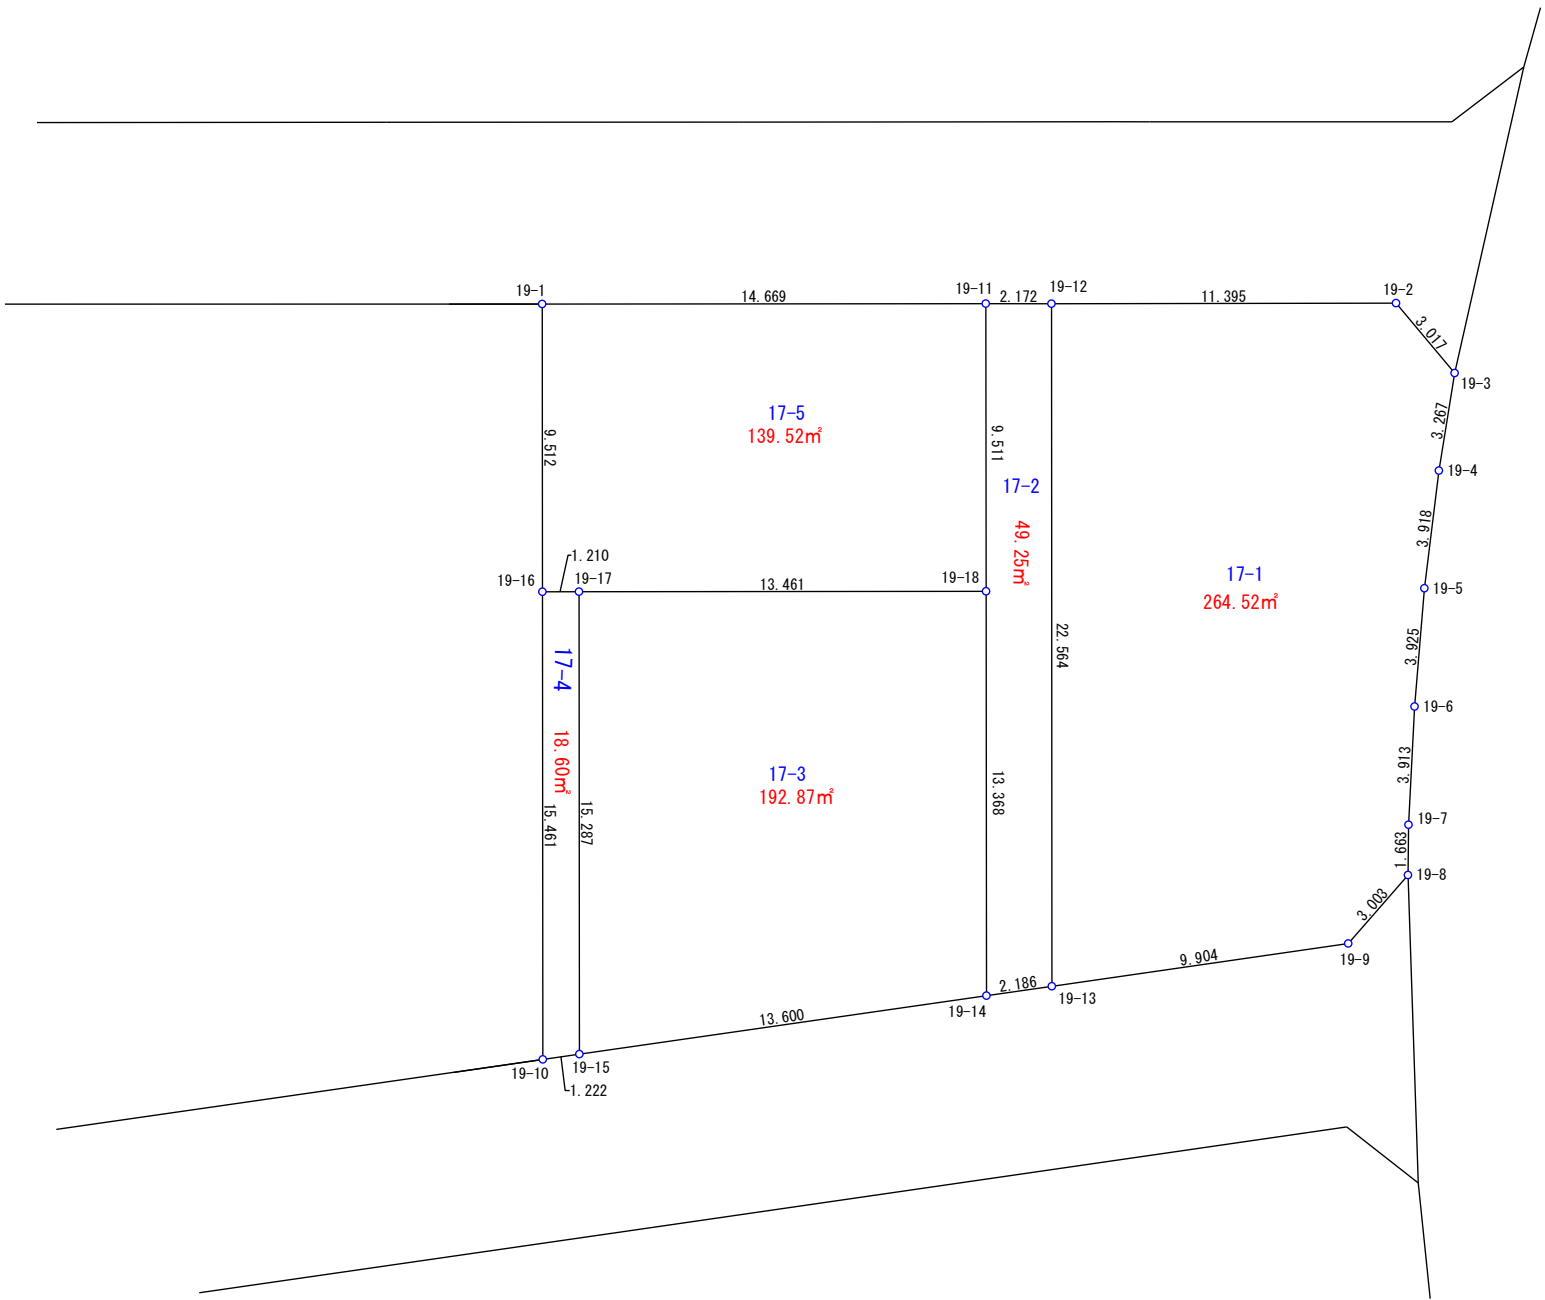


S=1/250  
上尾市壺丁目西

17番1~5

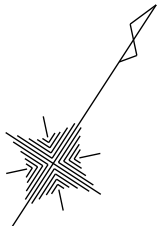

## 参考資料

※記載内容は換地処分当時のものです。

上尾市