
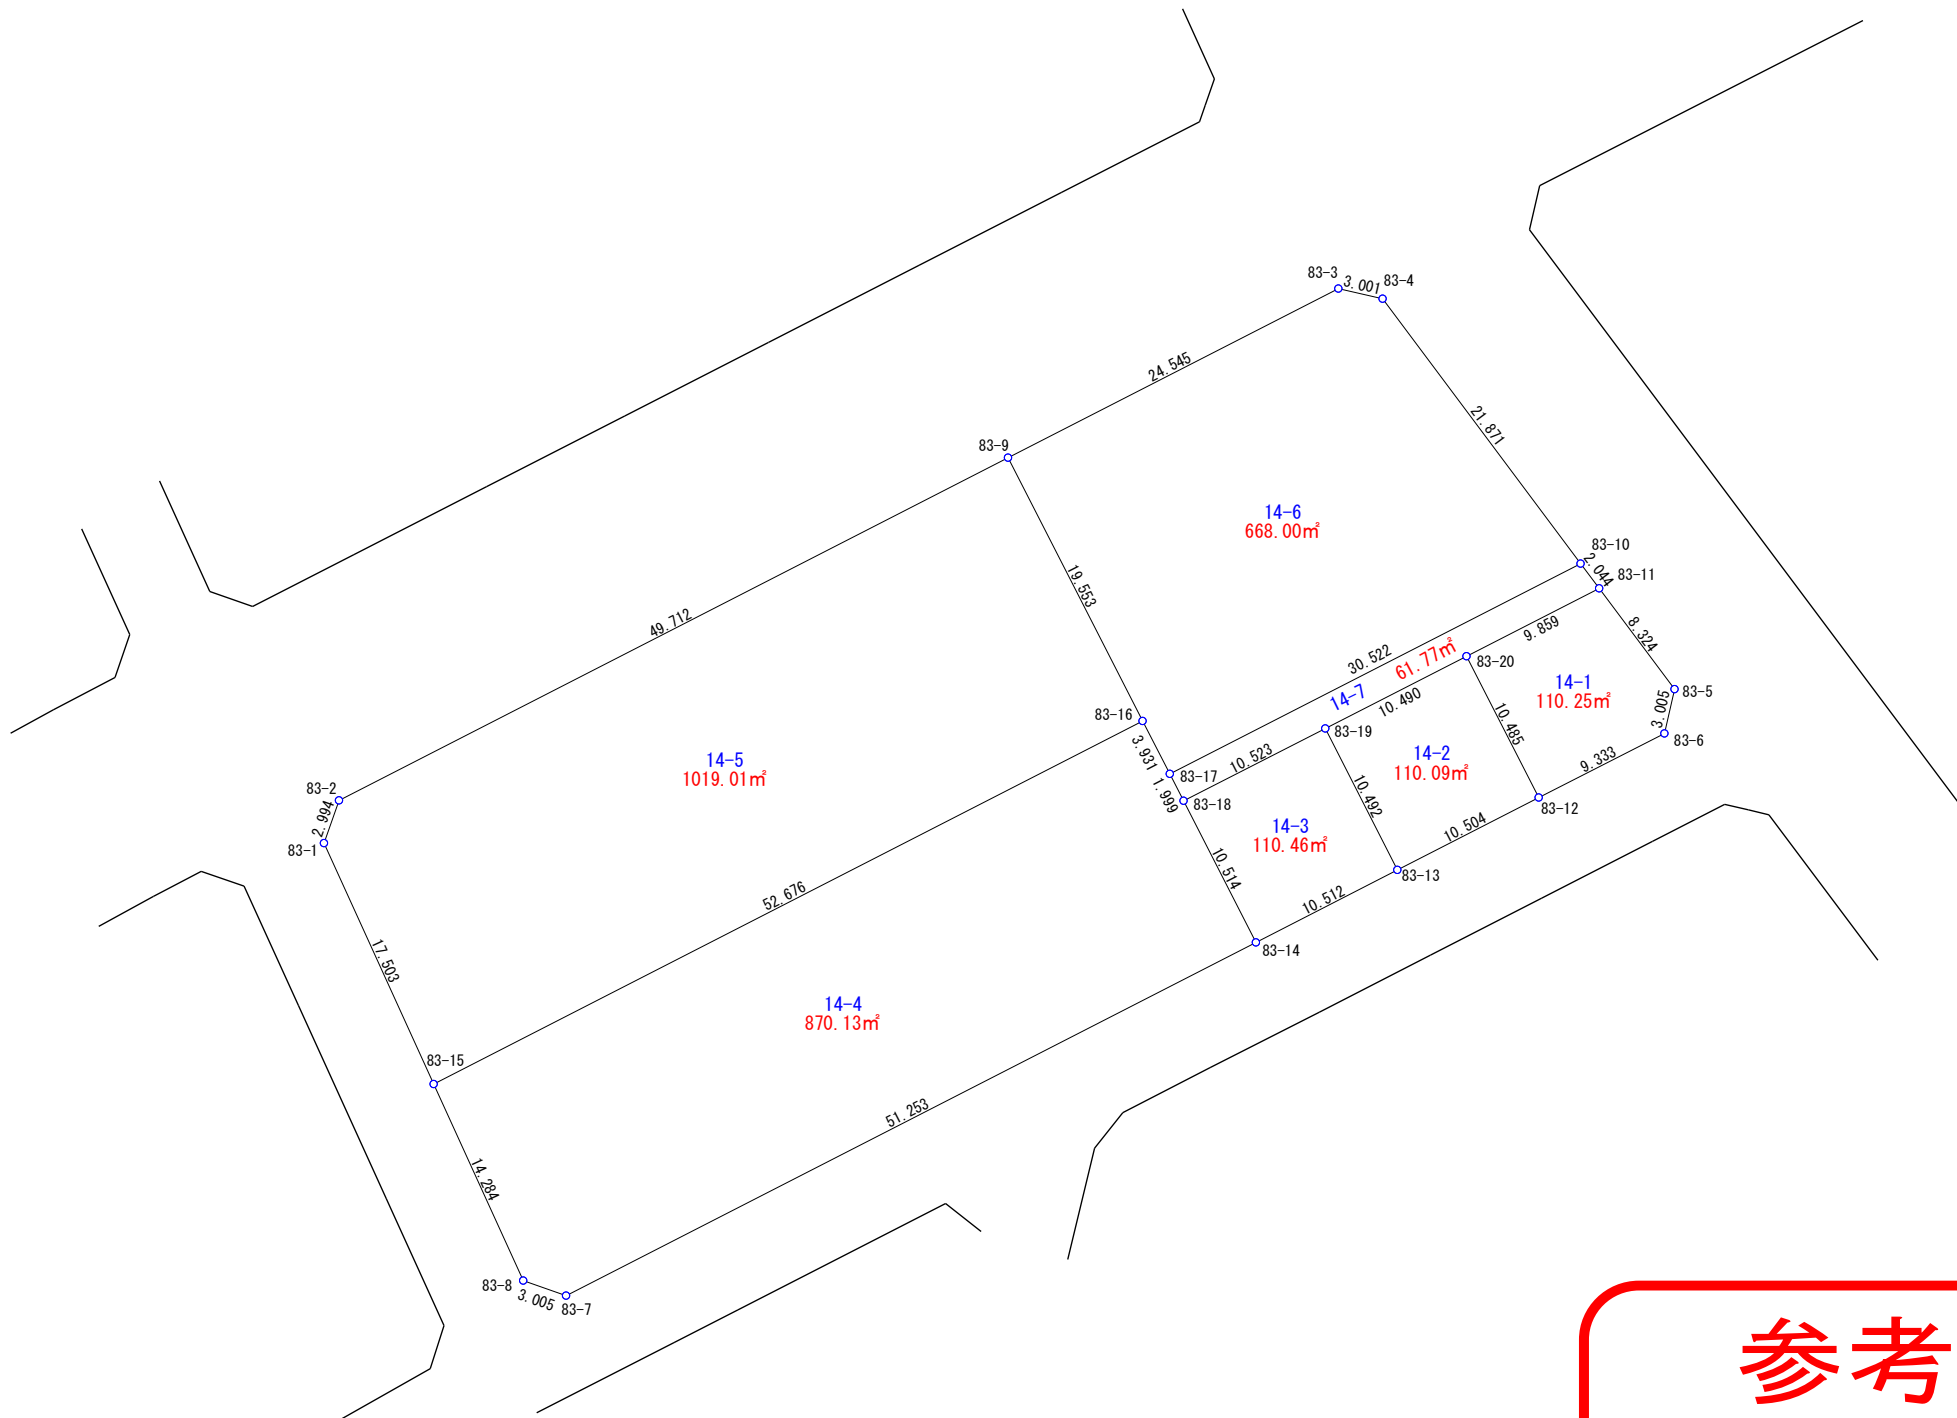


S=1/500
上尾市壱丁目東

14番1～7

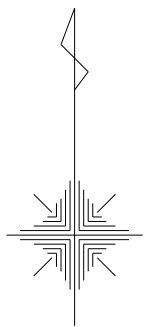

参考資料

※記載内容は換地処分当時のものです。

上尾市