
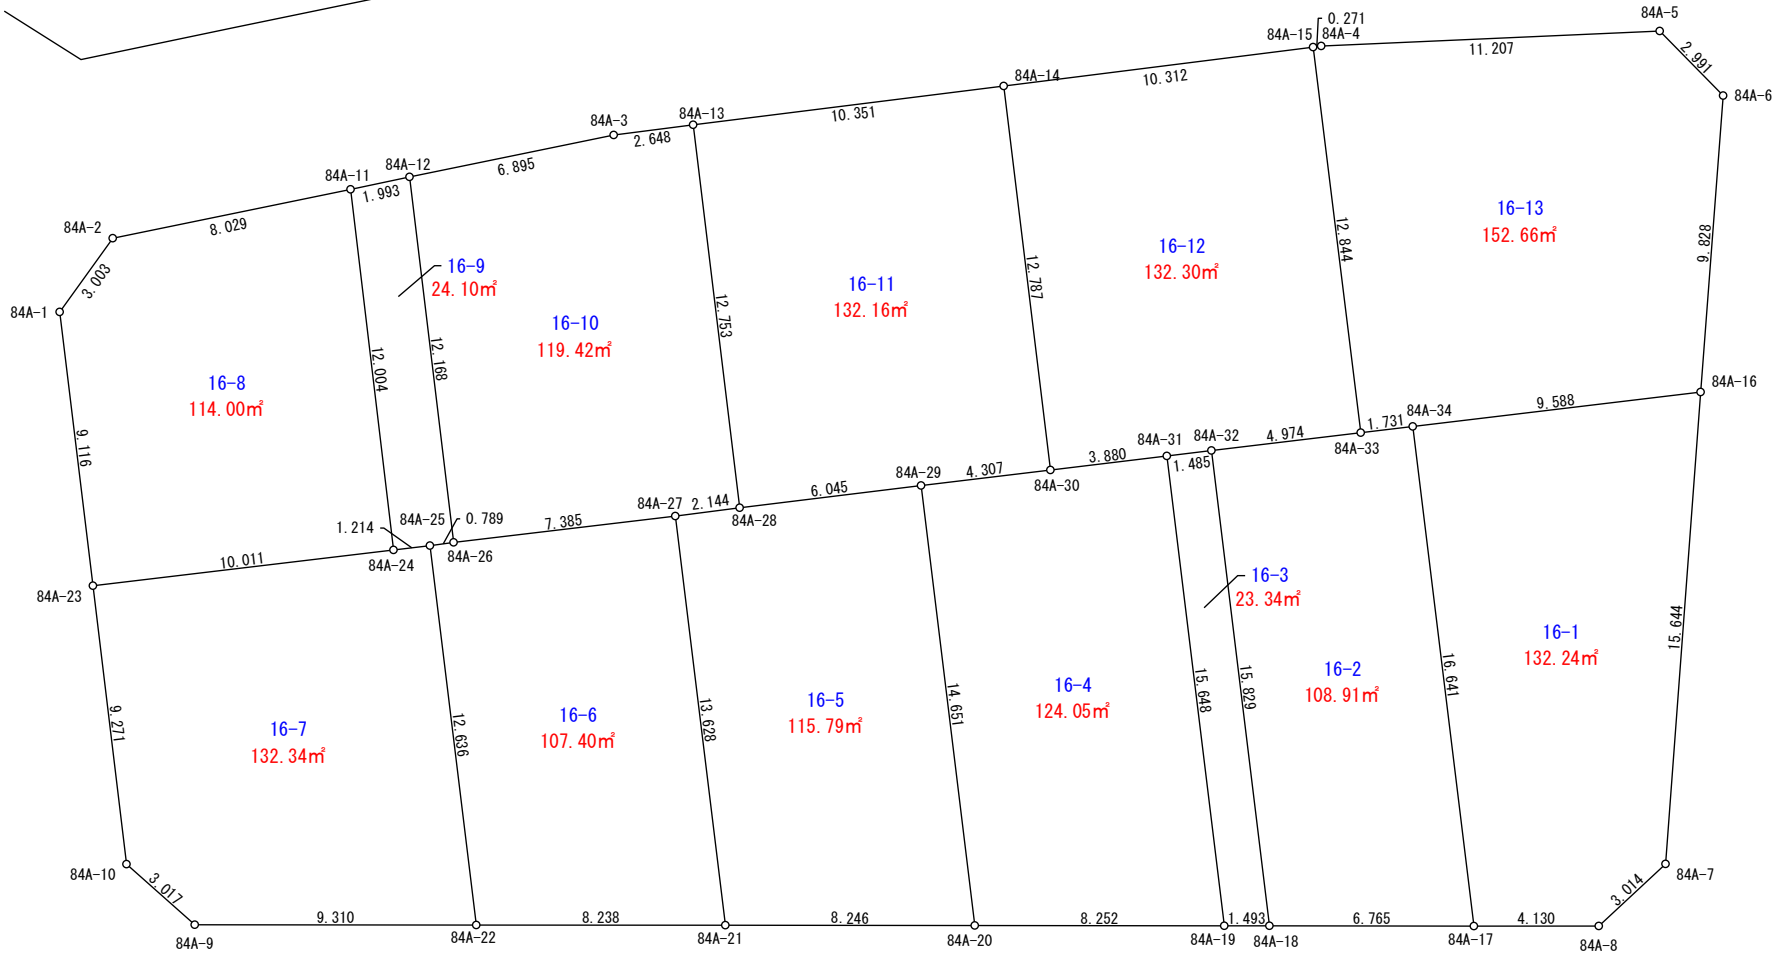


S=1/250
上尾市荖丁目東

16番1~13

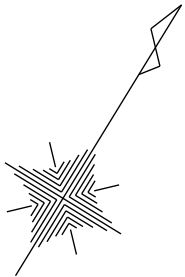

参考資料

※記載内容は換地処分当時のものです。

上尾市