
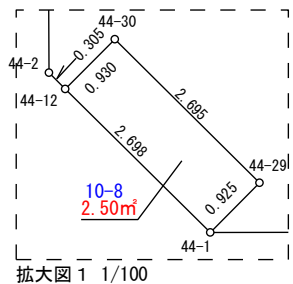
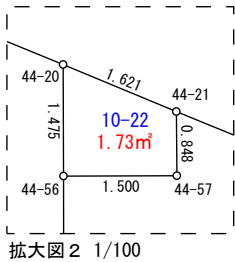


S=1/300  
上尾市荻丁目南

10番1~22

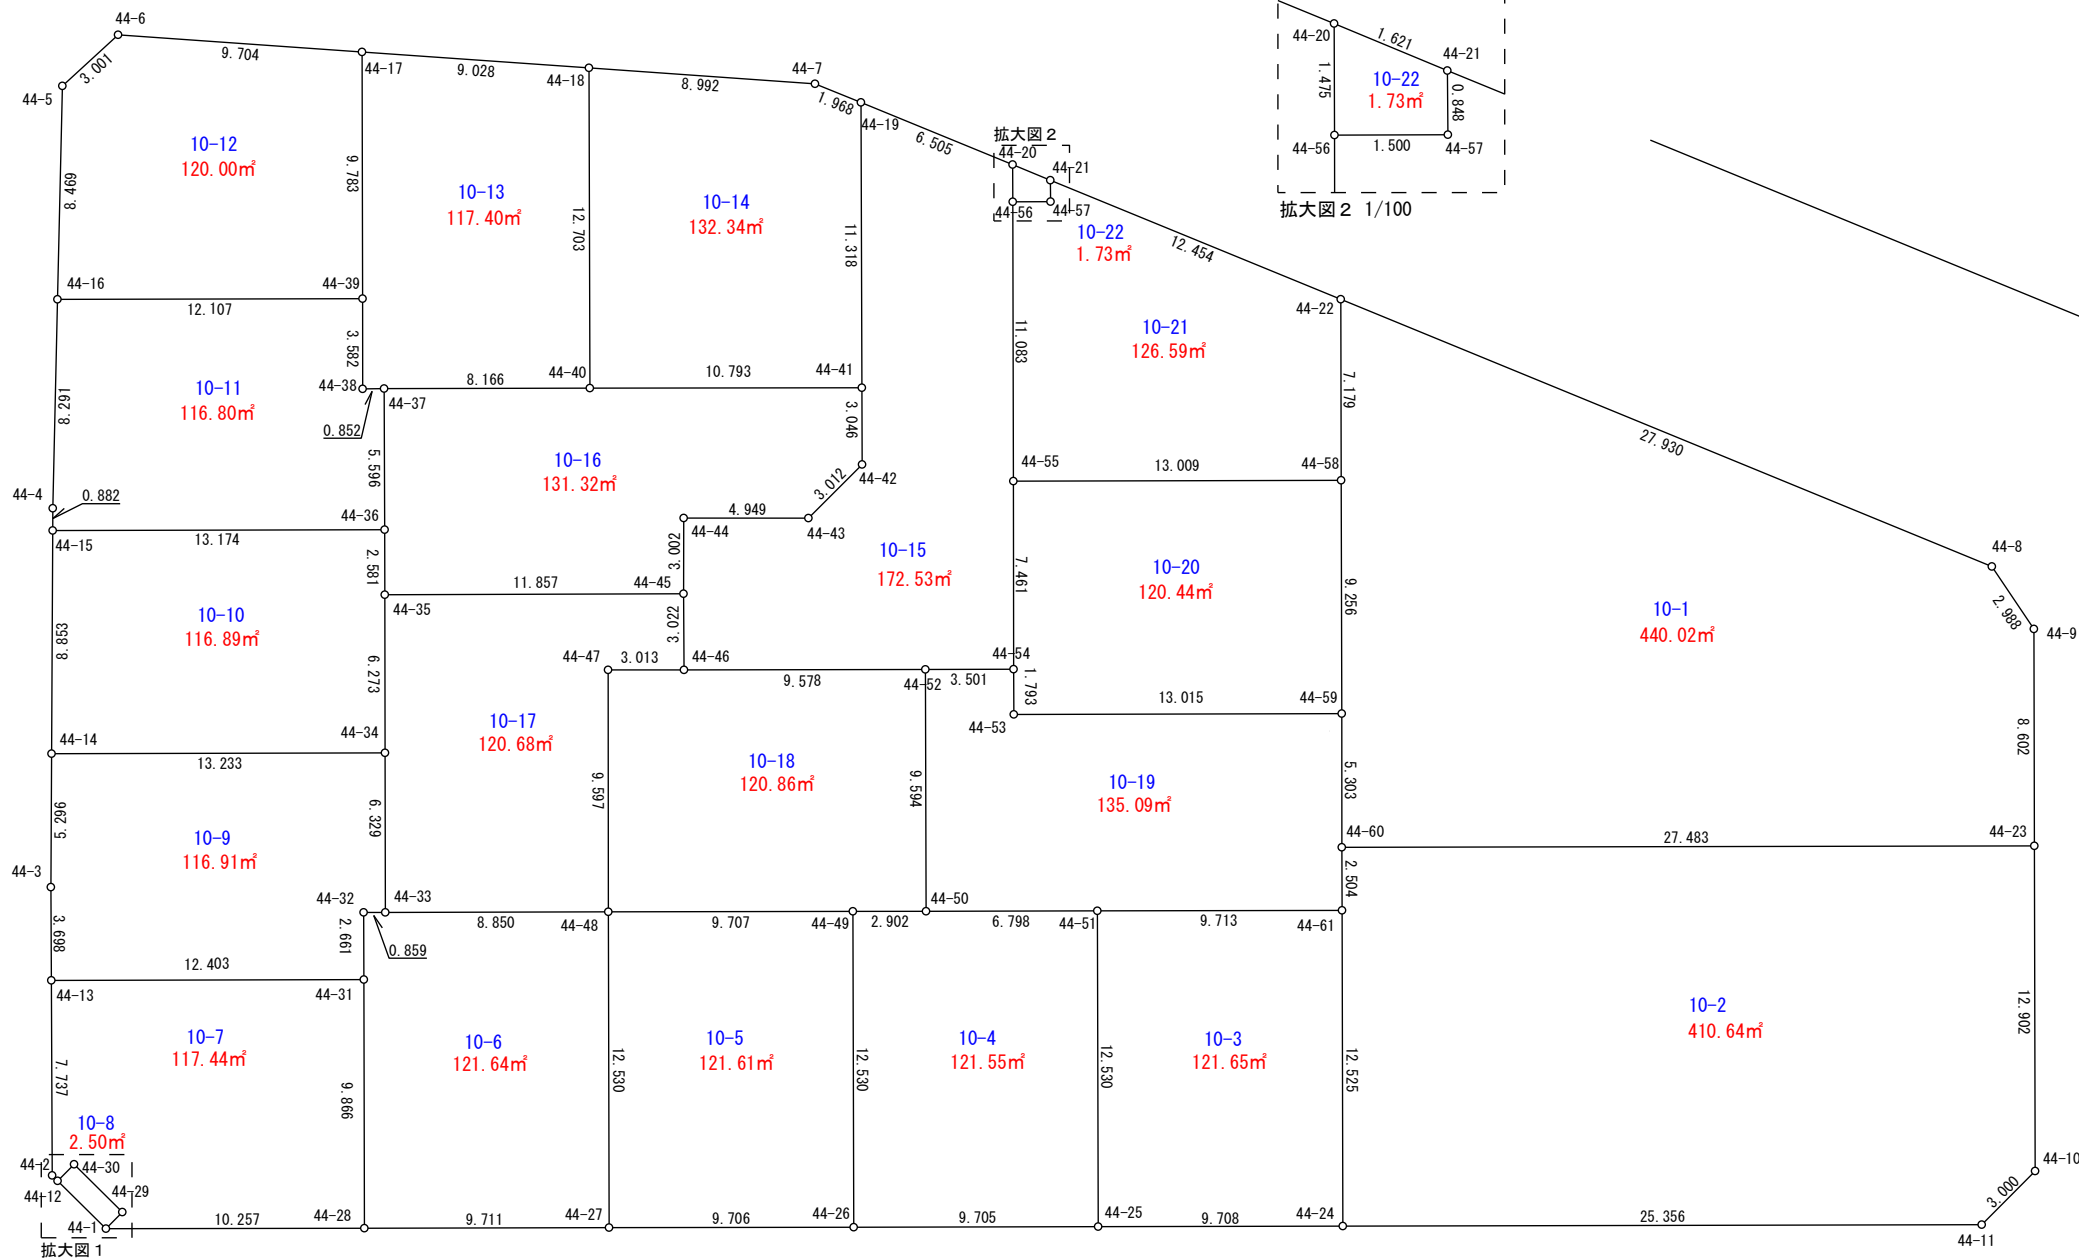

参考資料

※記載内容は換地処分当時のものです。

上尾市