
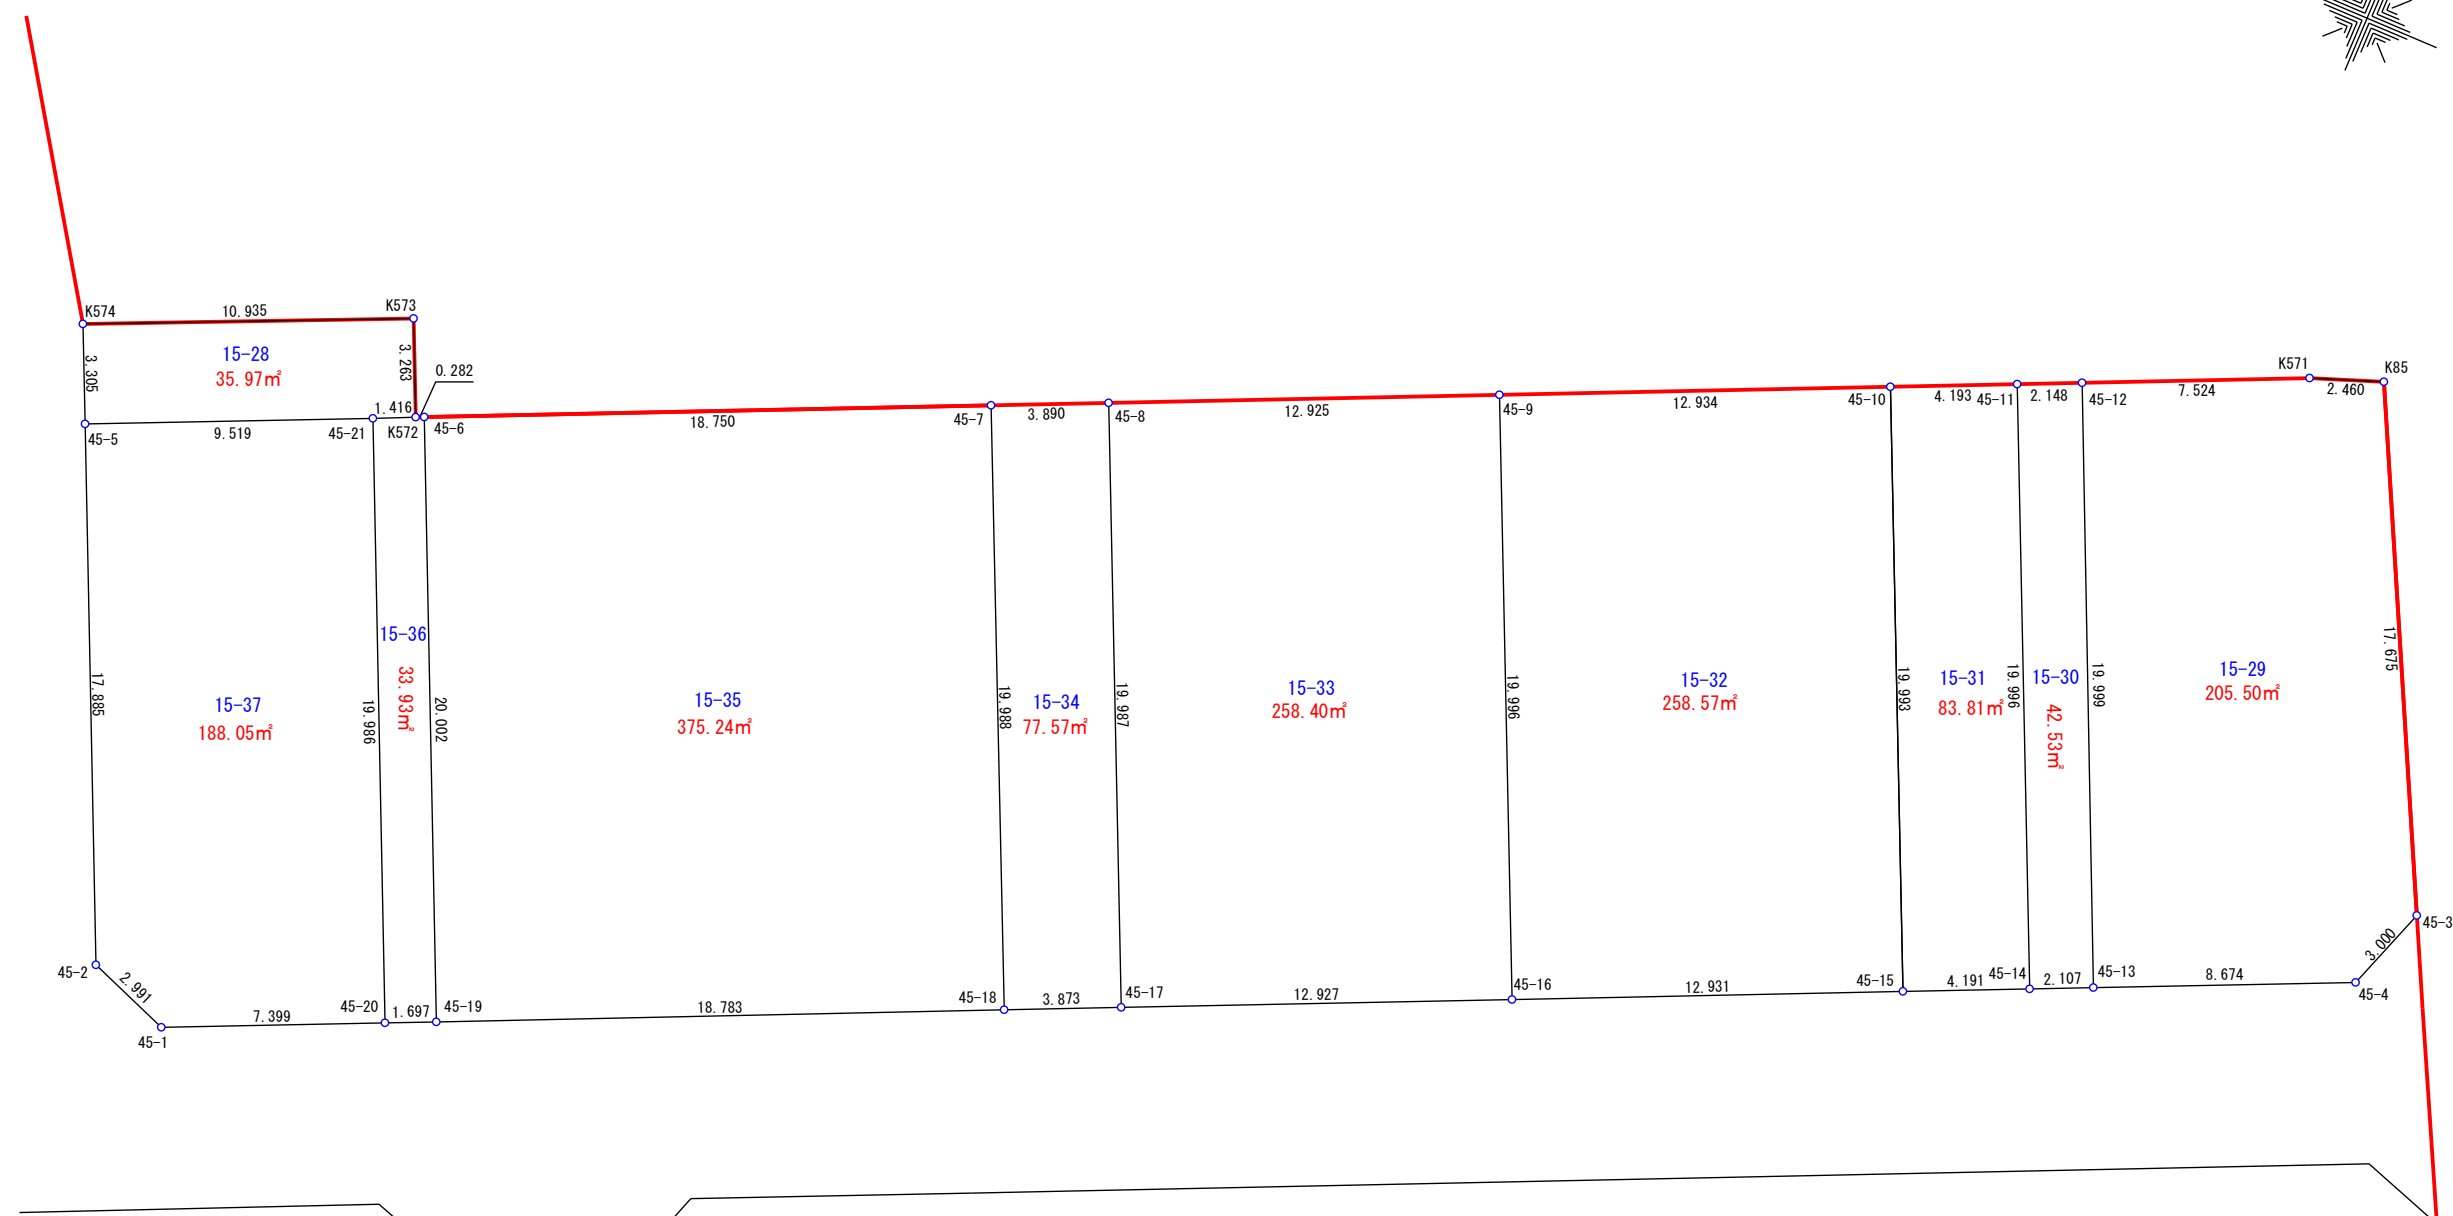


S = 1 / 250

上尾市壺丁目南

15番28~37

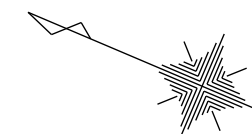


## 参考資料

※記載内容は換地処分当時のものです。

上尾市

S = 1 / 400  
上尾市壺丁目南

15番16~24、38~52

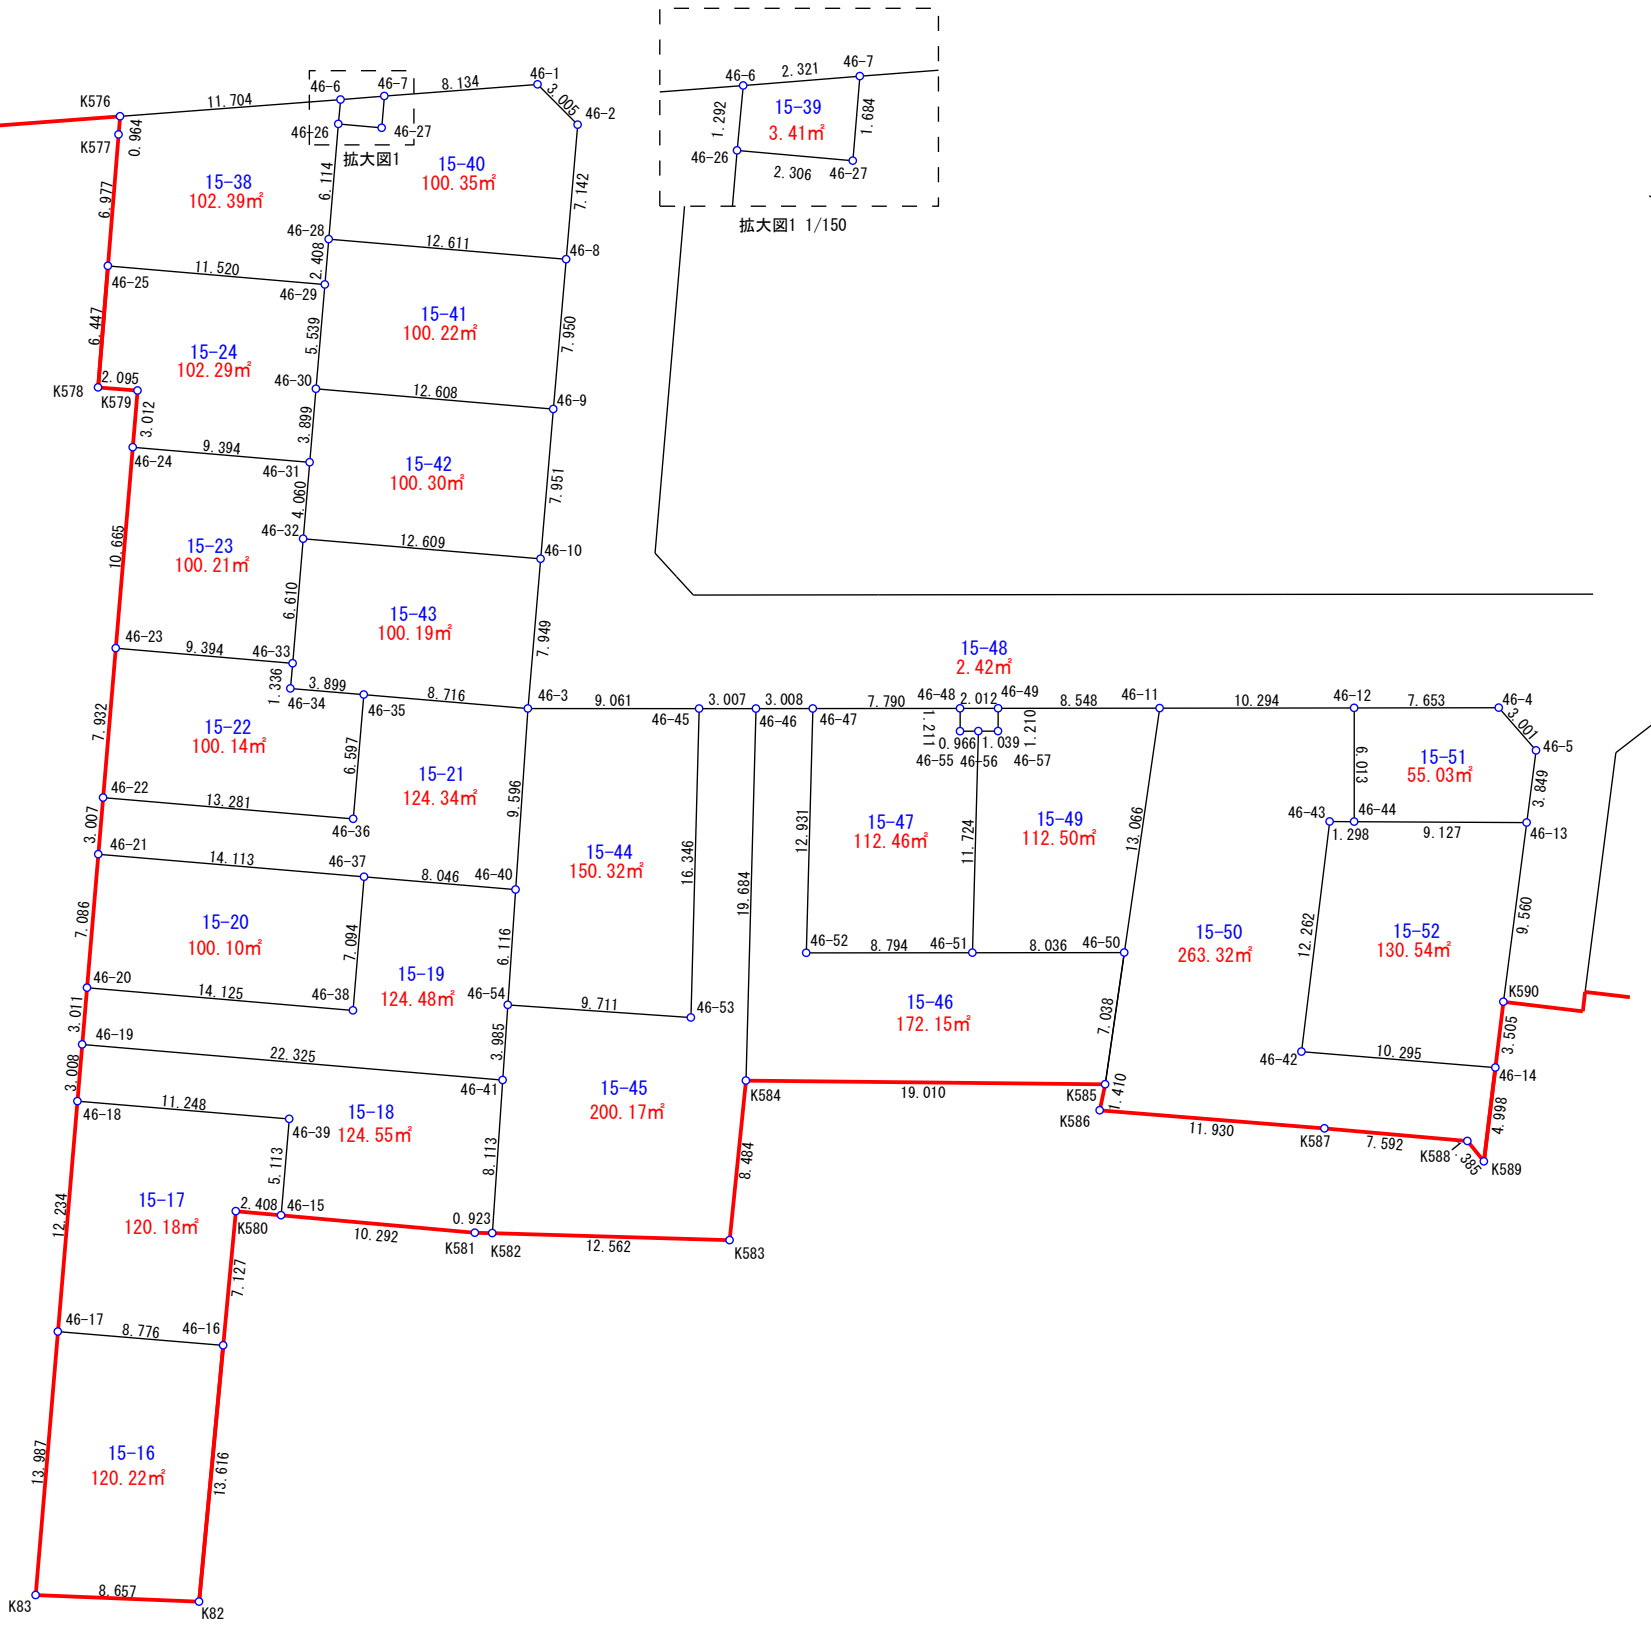

参考資料

※記載内容は換地処分当時のものです。

上尾市