
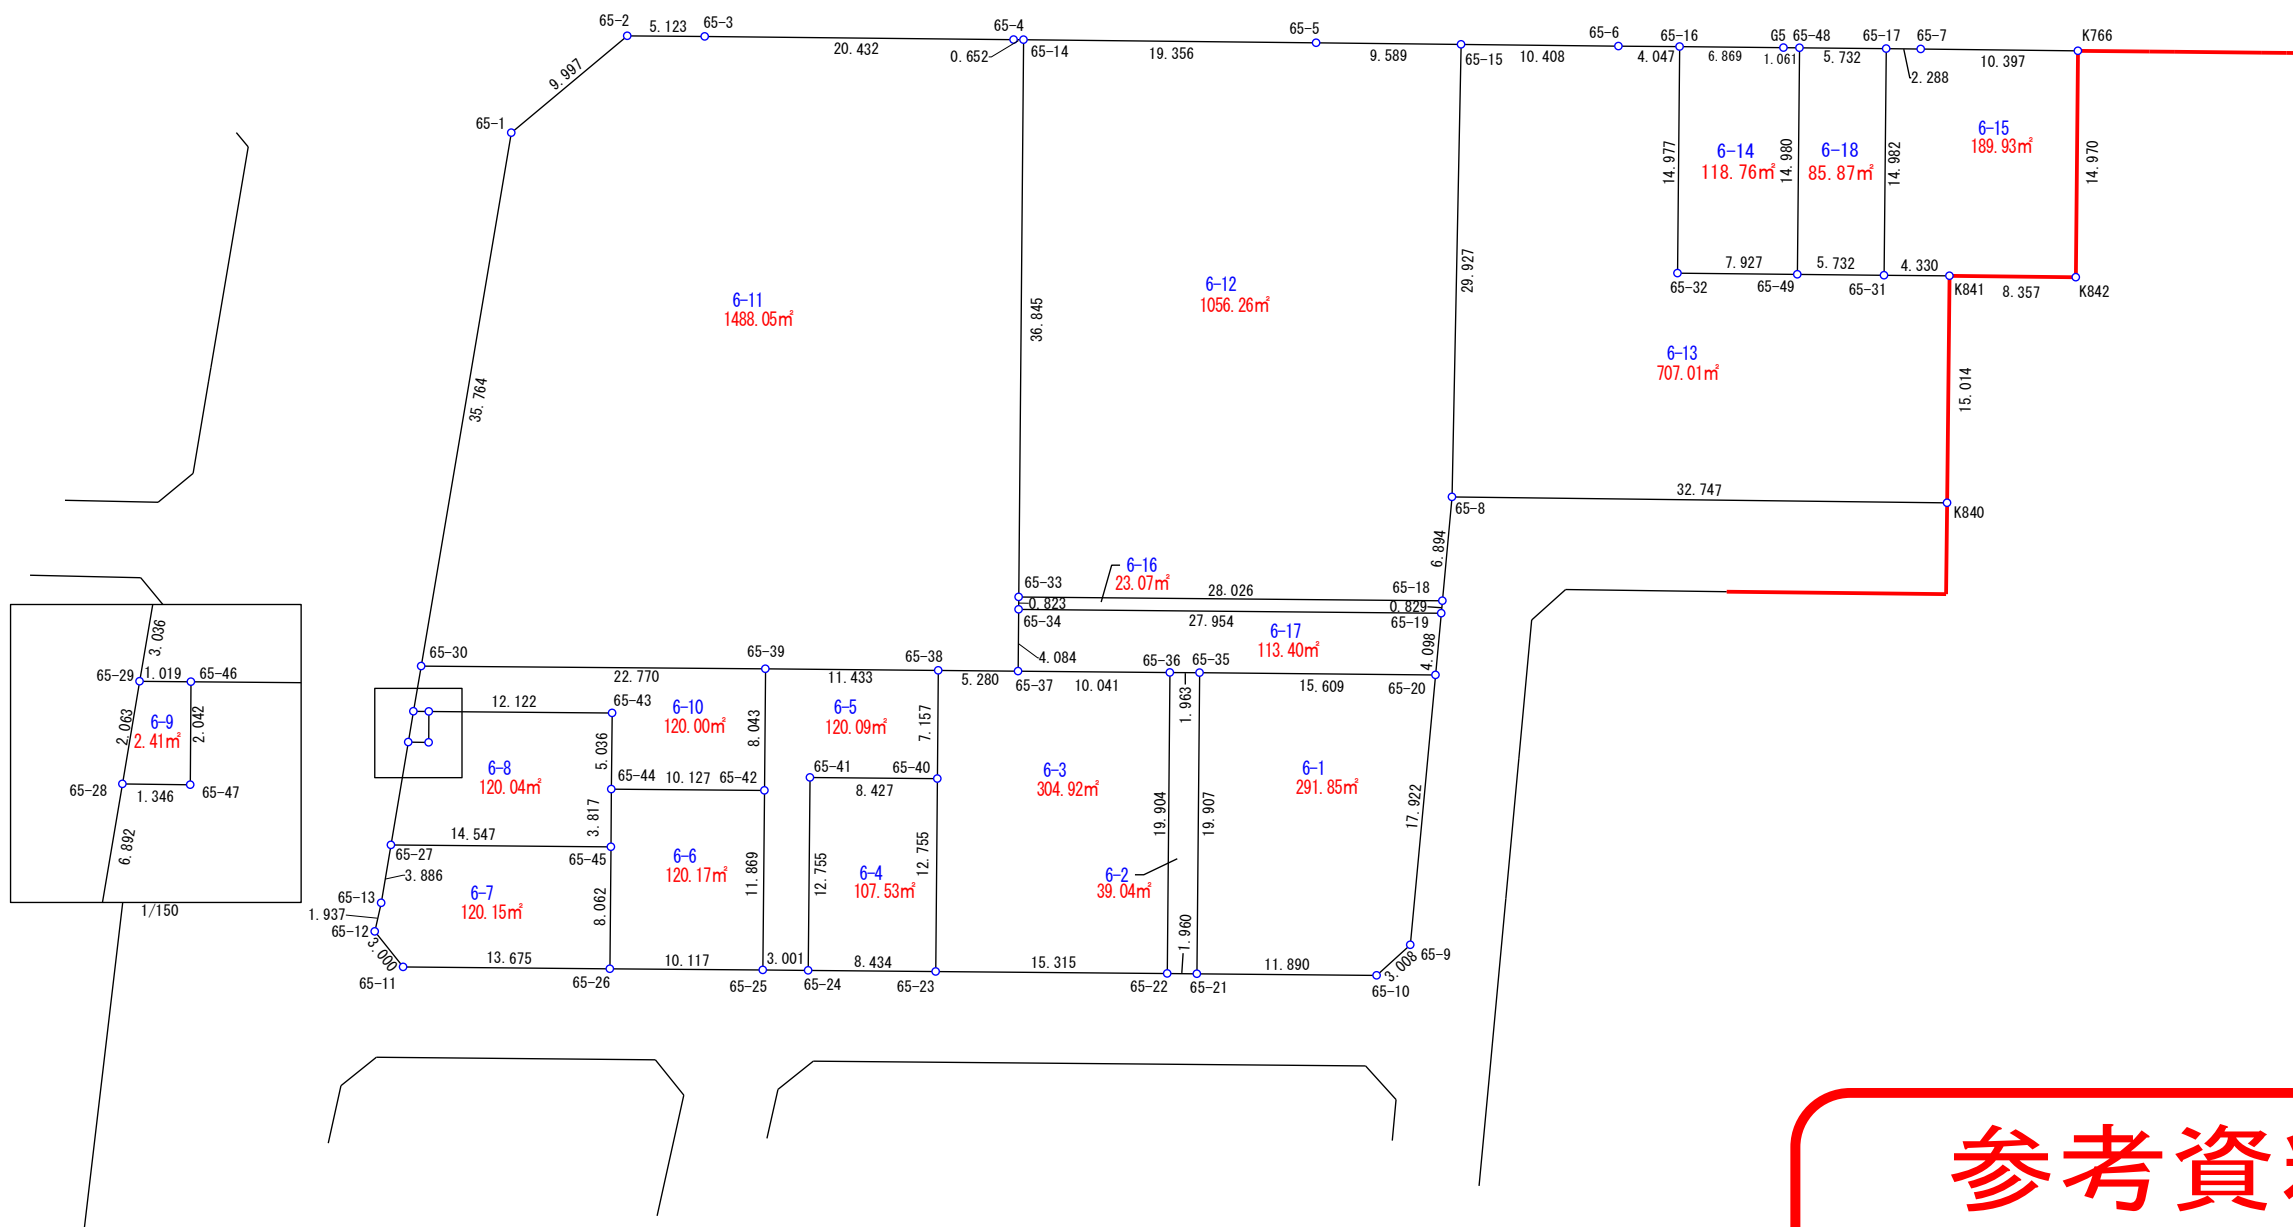


S=1/500
上尾市荖丁目北

6番1～18

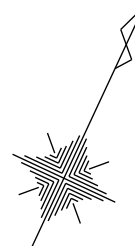

参考資料

※記載内容は換地処分当時のものです。

上尾市