
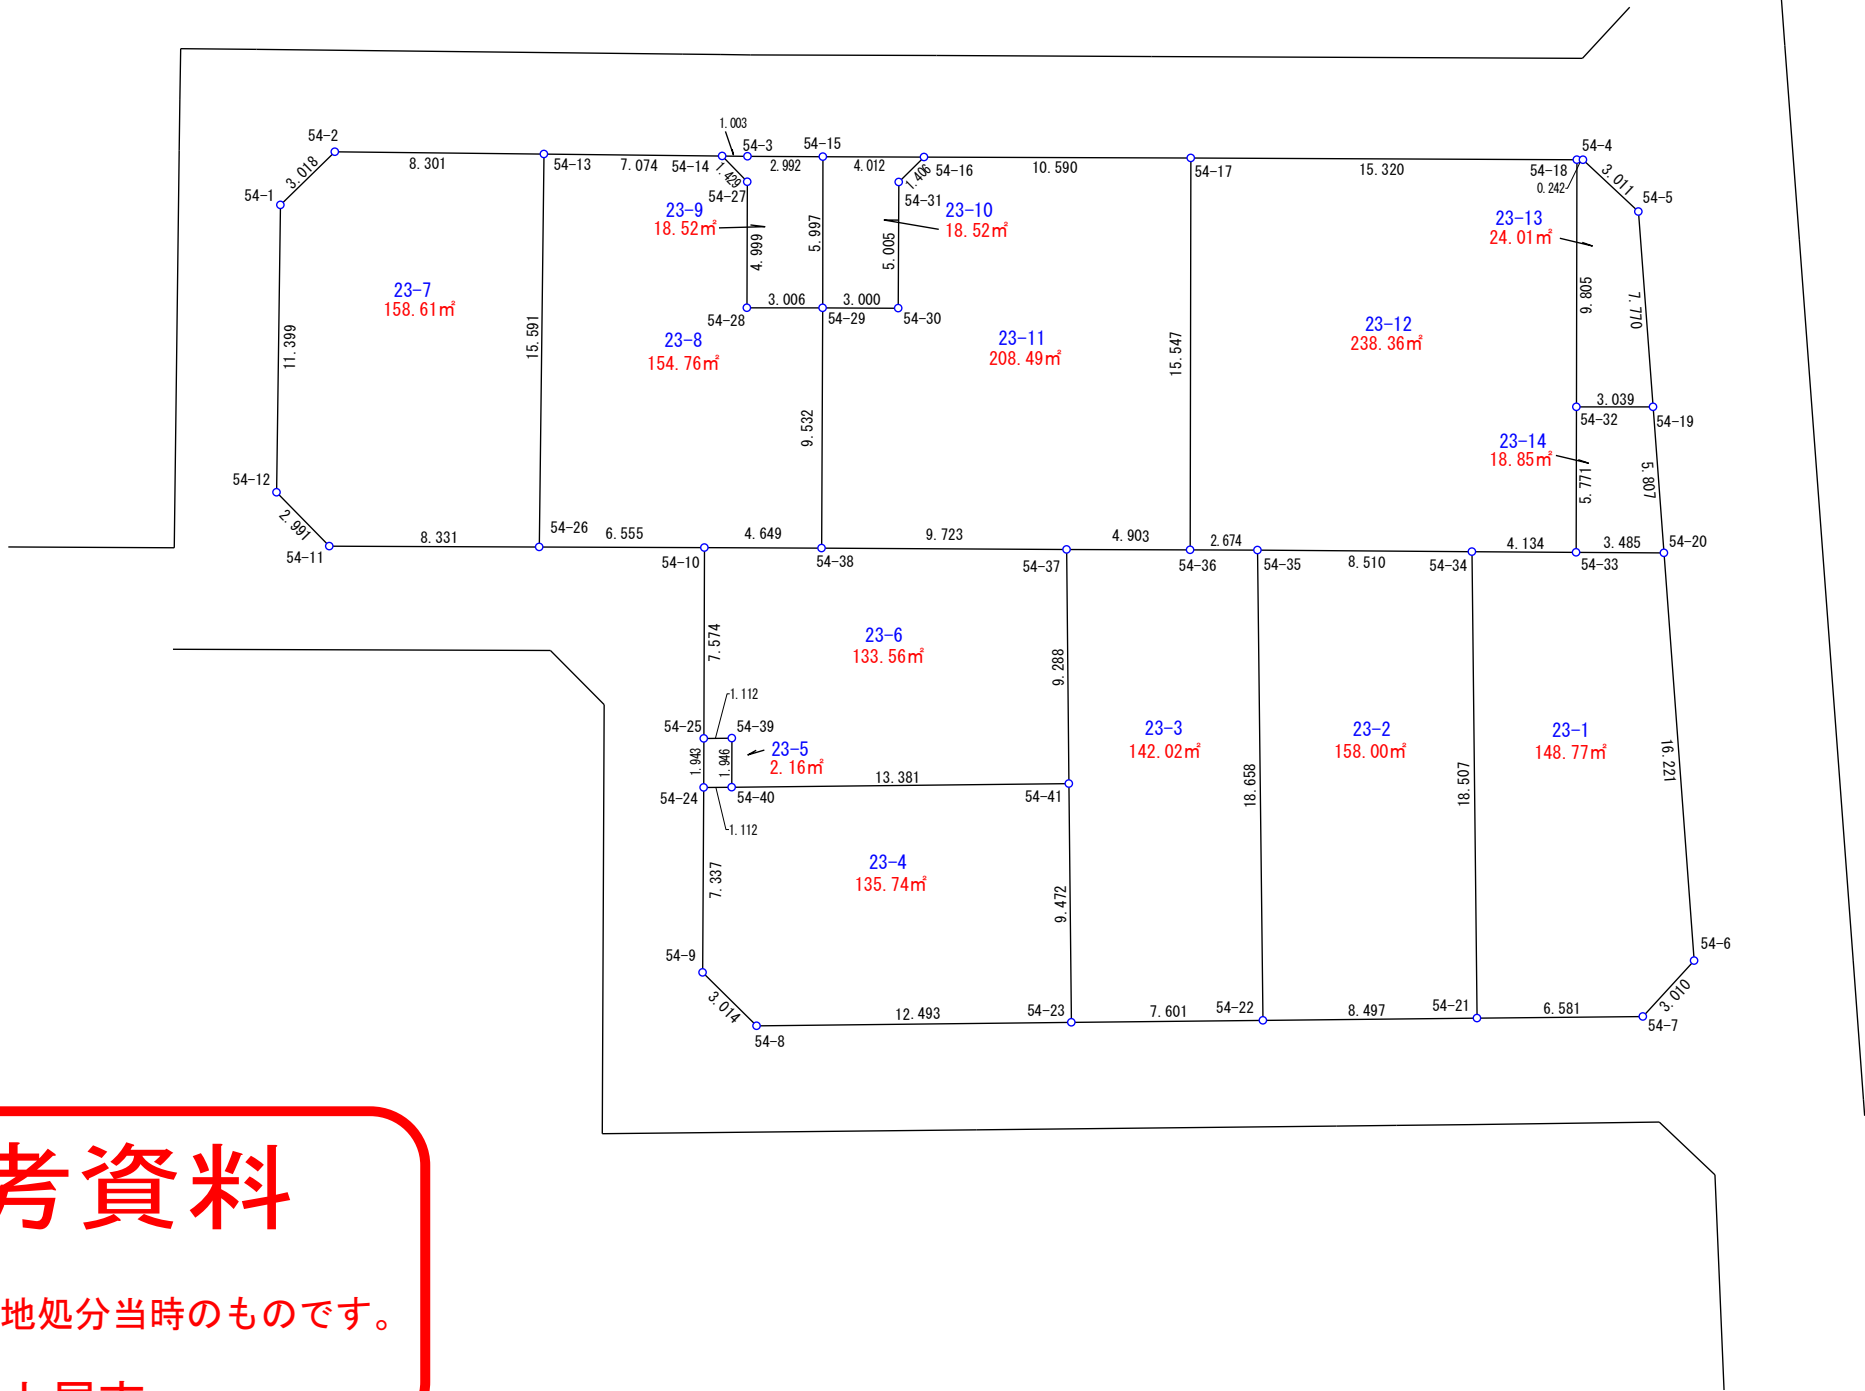


S=1/300
上尾市荻丁目北

23番1~14

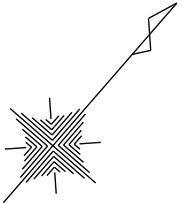

参考資料

※記載内容は換地処分当時のものです。

上尾市