
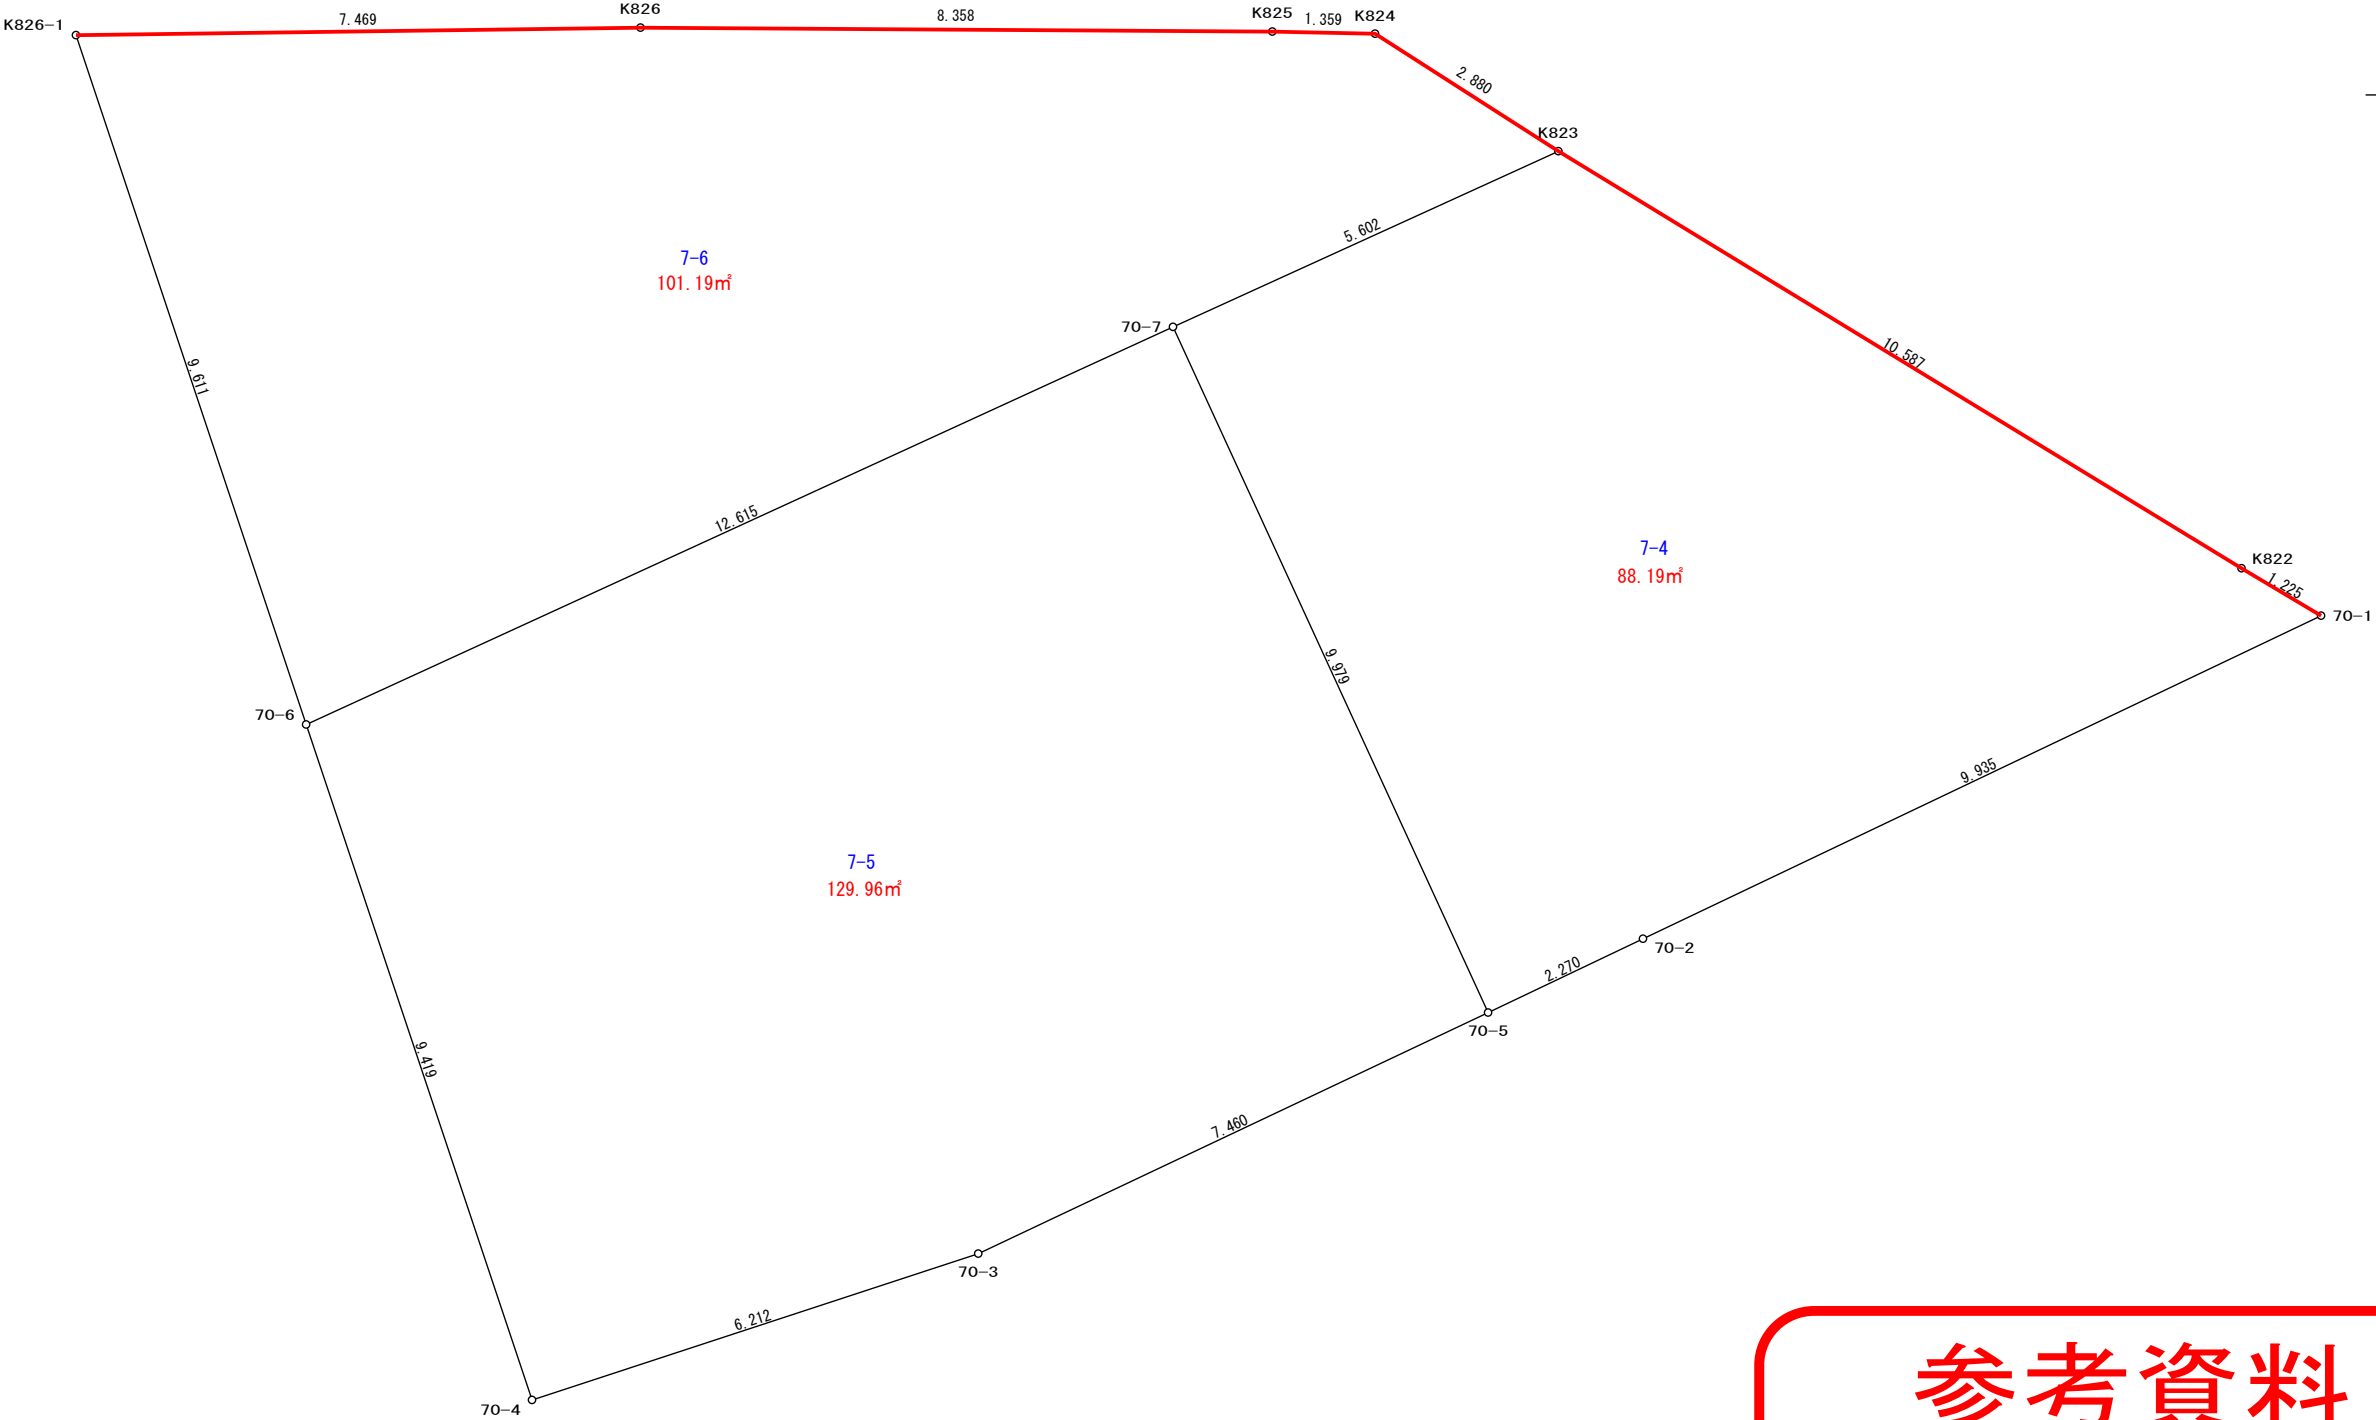


S = 1 / 100  
上尾市今泉四丁目 7番4～6

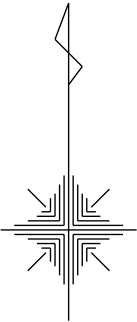

参考資料

※記載内容は換地処分当時のものです。

上尾市

S=1/250  
上尾市今泉四丁目

7番8、9、11、13、15、17、19

