


S = 1 / 500

## 大 字 上 20番地1~18

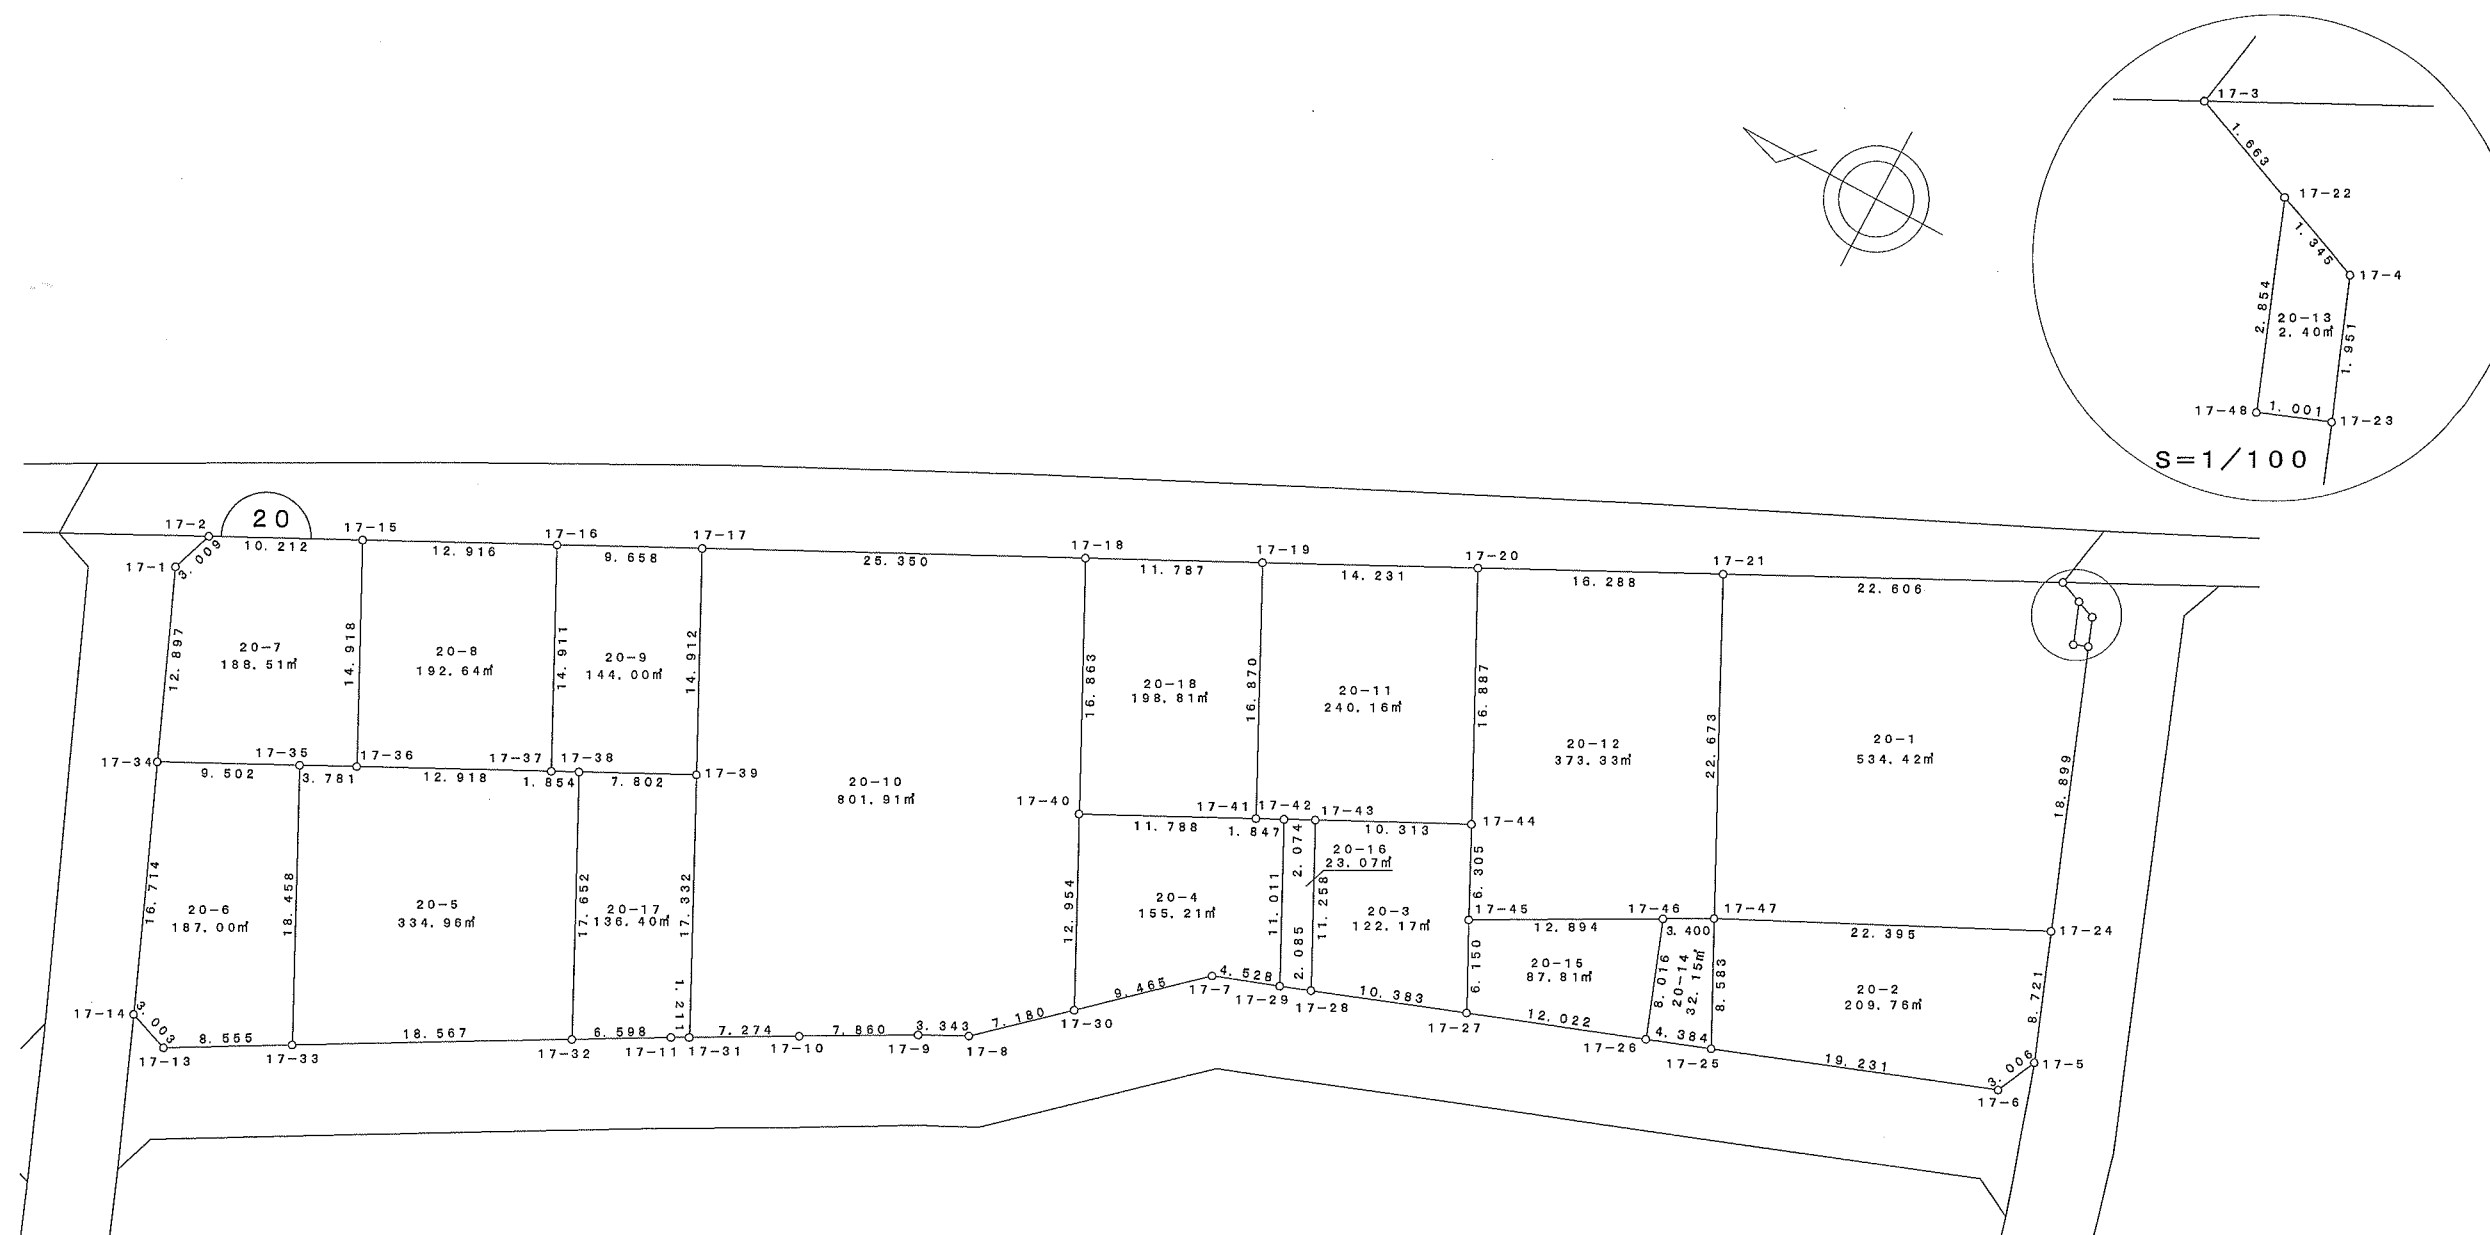

## 参考資料

※記載内容は換地処分当時のものです。

上尾市