
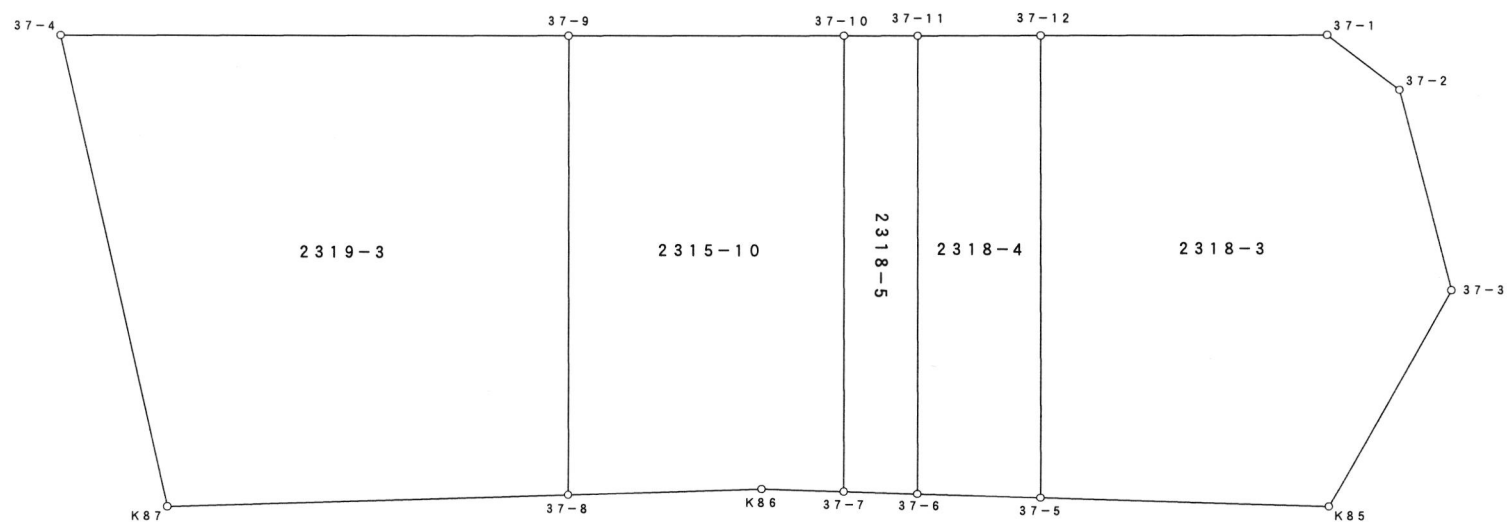


画地原子一覧表

2009/09/01

S=1:250

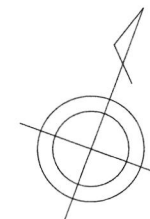

参考資料

※記載内容は換地処分当時のものです。 上尾市

座標面積計算書

参考資料

※記載内容は換地処分当時のものです。 上尾市

地 番 2318-3

点 名	[1] X座標	[2] Y座標	[3]	[4]	[2]*[3]	[1]*[4]	夾 角	方向角	距 離
37-1	-3454.052	-18994.615	2.385	11.710	-45302.156775	-40446.948920	142° 09' 16"	107° 28' 09"	3.001
37-2	-3454.953	-18991.752	-6.543	6.772	124263.033336	-23396.941716	142° 11' 06"	145° 17' 03"	6.863
37-3	-3460.595	-18987.843	-13.727	2.614	260646.120861	-9045.995330	136° 11' 03"	189° 06' 00"	8.188
K85	-3468.680	-18989.138	-11.090	-10.292	210589.540420	35699.654560	117° 34' 10"	251° 31' 50"	9.485
37-5	-3471.685	-18998.135	11.342	-14.324	-215476.847170	49728.415940	91° 54' 01"	339° 37' 49"	15.304
37-12	-3457.338	-19003.462	17.633	3.520	-335088.045446	-12169.829760	90° 00' 24"	69° 37' 25"	9.437
倍 面 積						368.354774			
面 積						184.17			