
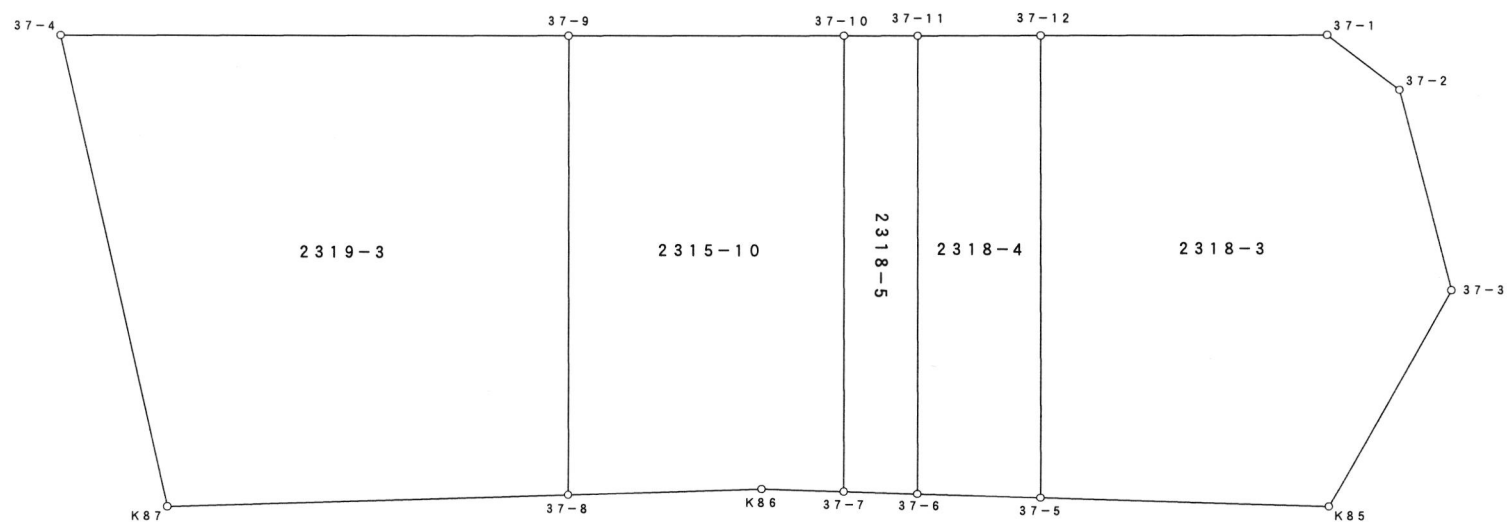


画地原子一覧表

2009/09/01

S=1:250

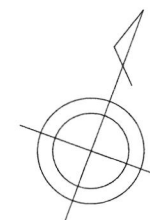

参考資料

※記載内容は換地処分当時のものです。 上尾市

座標面積計算書

参考資料

※記載内容は換地処分当時のものです。 上尾市

地 番 2315-10

点 名	[1] X座標	[2] Y座標	[3]	[4]	[2]*[3]	[1]*[4]	夾 角	方向角	距 離
37-10	-3459.588	-19009.533	-11.013	13.730	209351.986929	-47500.143240	90° 03' 14"	159° 38' 51"	15.092
37-7	-3473.738	-19004.284	-15.010	2.676	285254.302840	-9295.722888	88° 07' 45"	251° 31' 06"	2.713
K86	-3474.598	-19006.857	-3.246	-8.459	61696.257822	29391.624482	183° 35' 04"	247° 56' 02"	6.351
37-8	-3476.984	-19012.743	11.873	-11.157	-225738.297639	38792.710488	88° 13' 17"	339° 42' 45"	15.202
37-9	-3462.725	-19018.014	17.396	3.210	-330837.371544	-11115.347250	90° 00' 40"	69° 42' 05"	9.042
倍 面 積						273.121592			
面 積						136.56			