


S=1/250  
上尾市荖丁目西

10番1~7

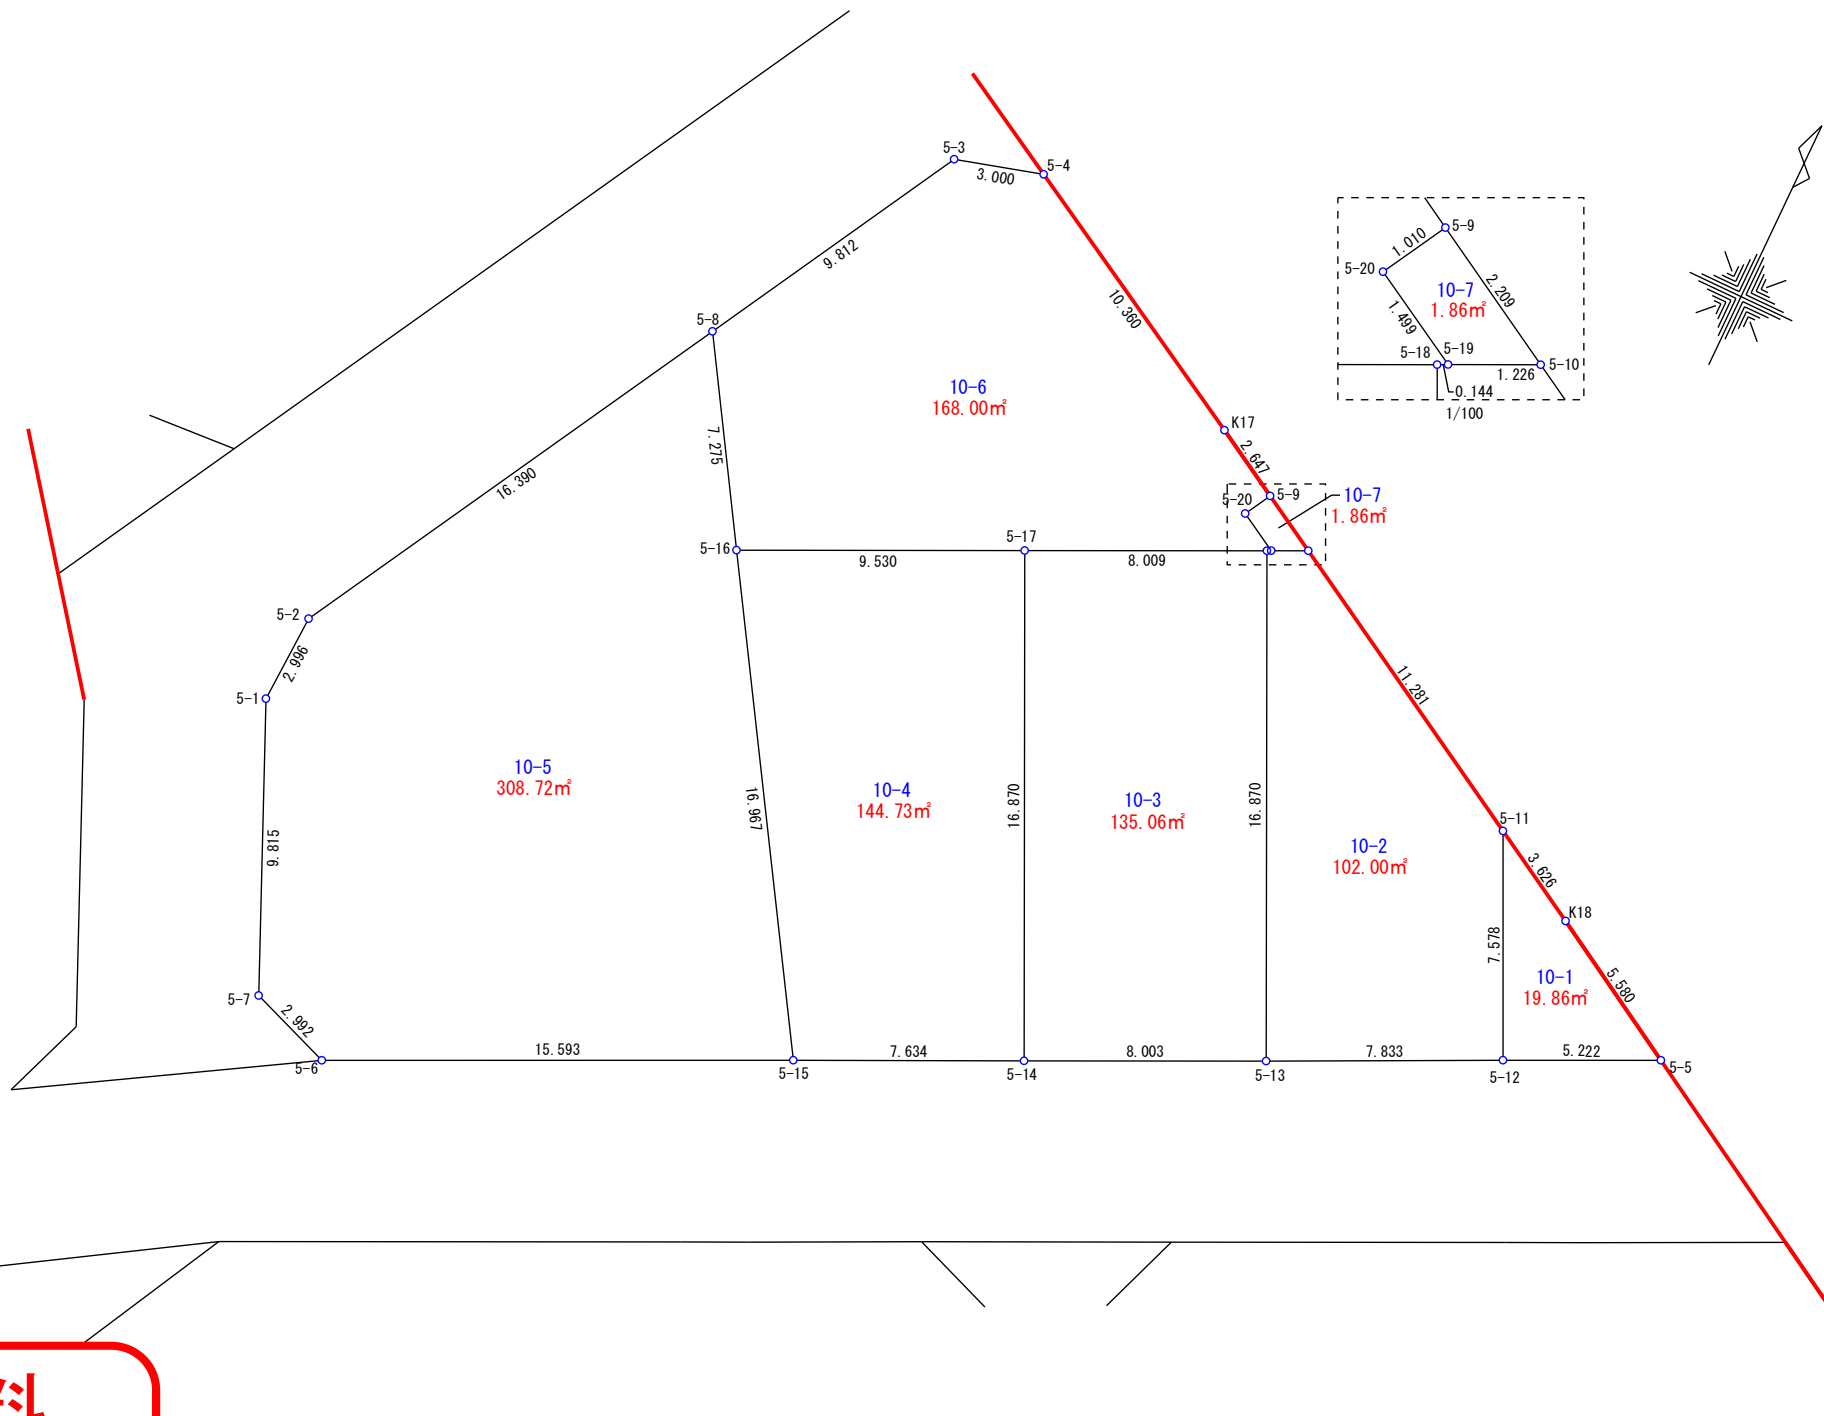

# 参考資料

※記載内容は換地処分当時のものです。

上尾市