


S=1/300
上尾市壺丁目西

15番1~9

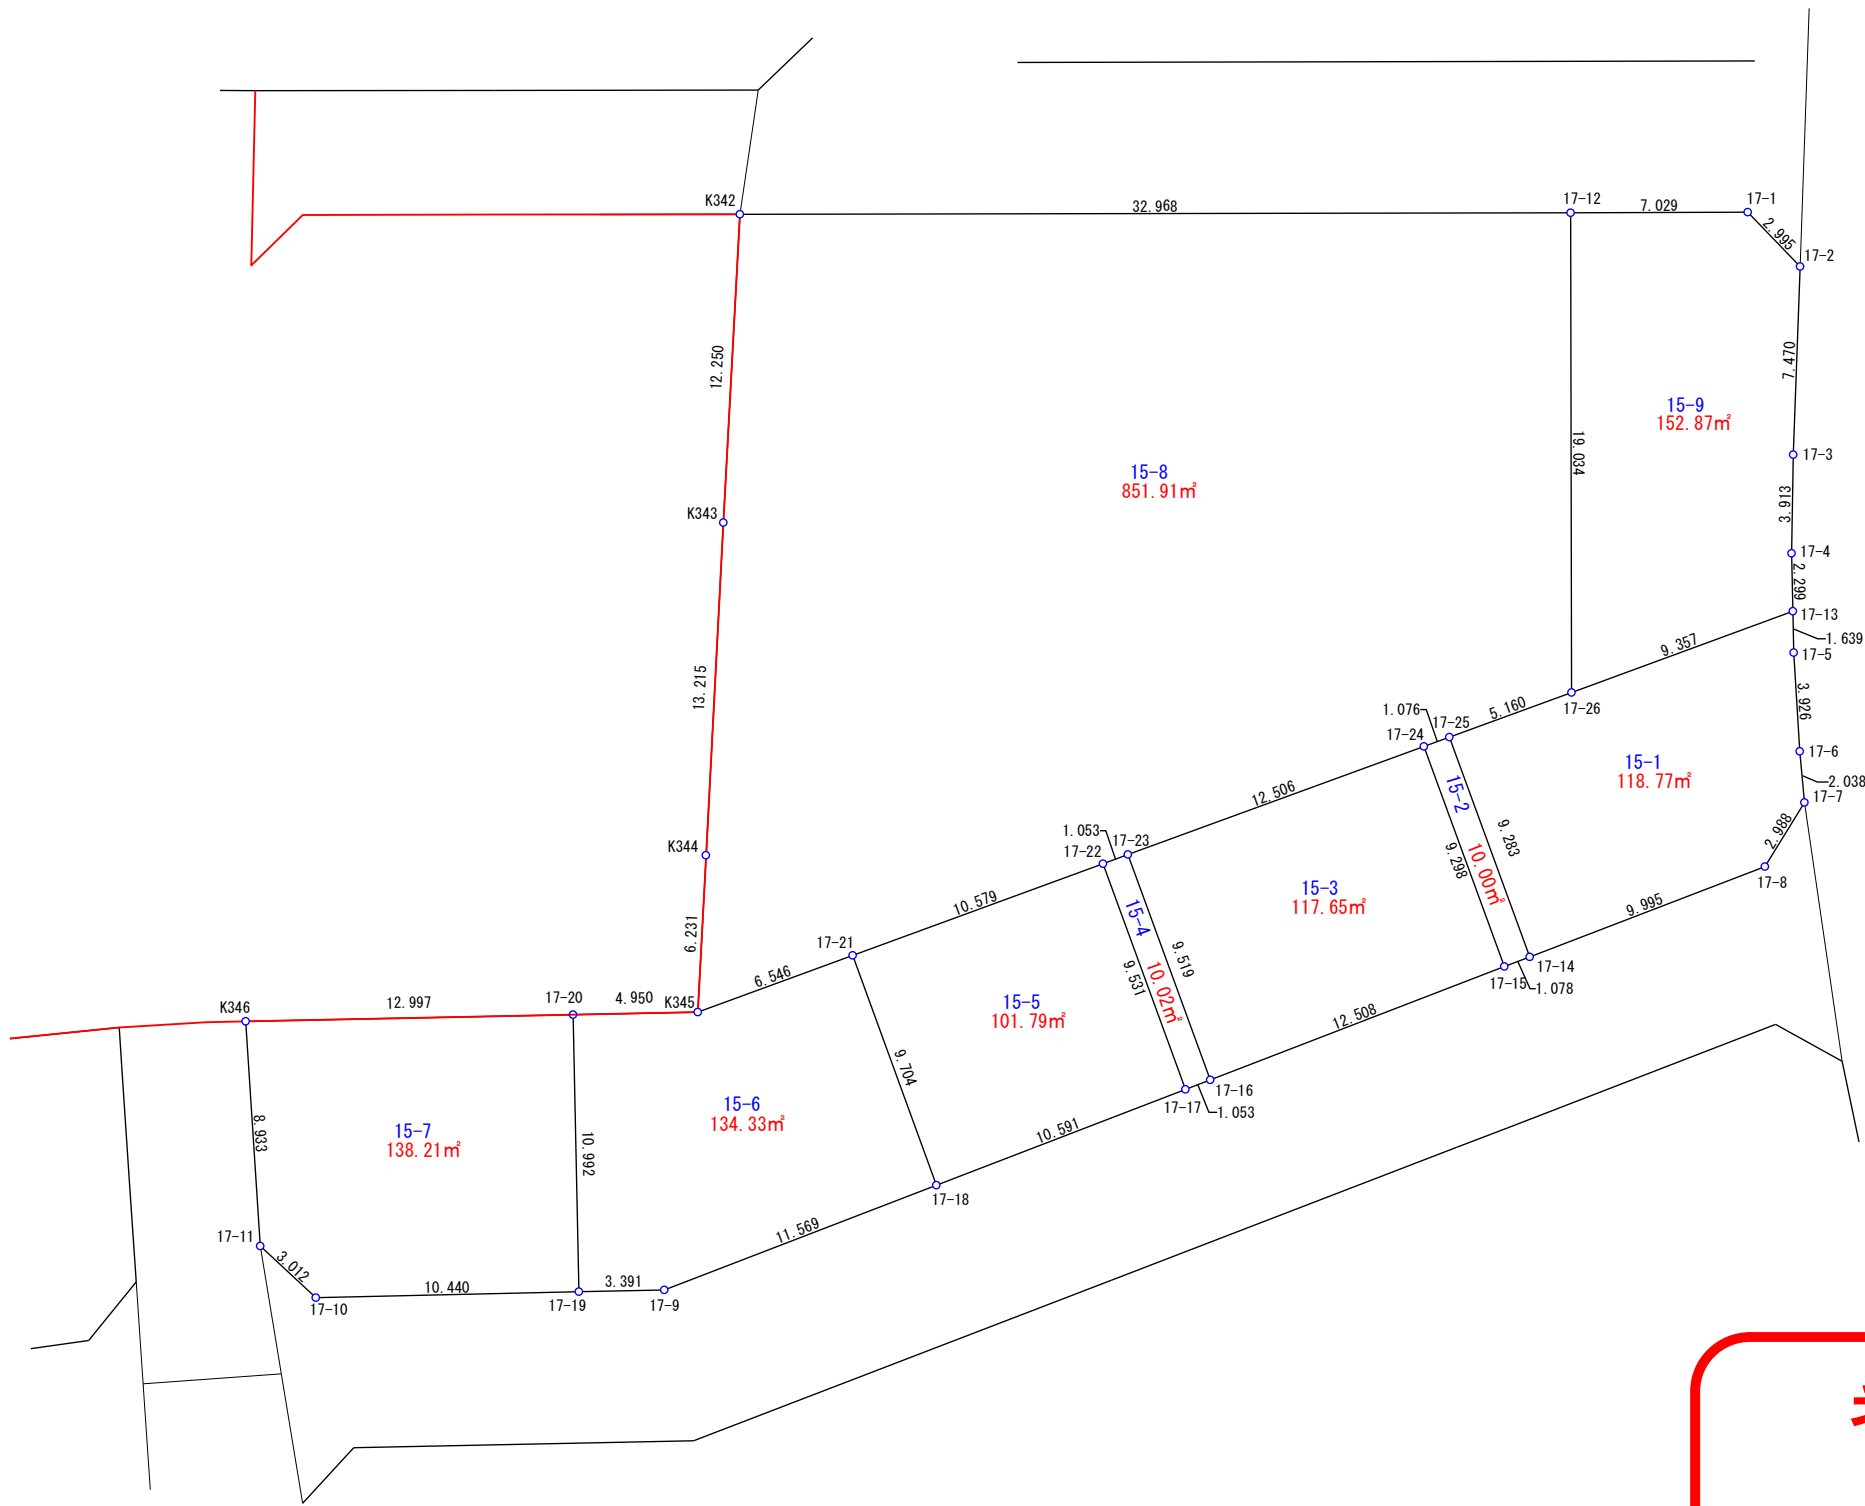

参考資料

※記載内容は換地処分当時のものです。

上尾市