
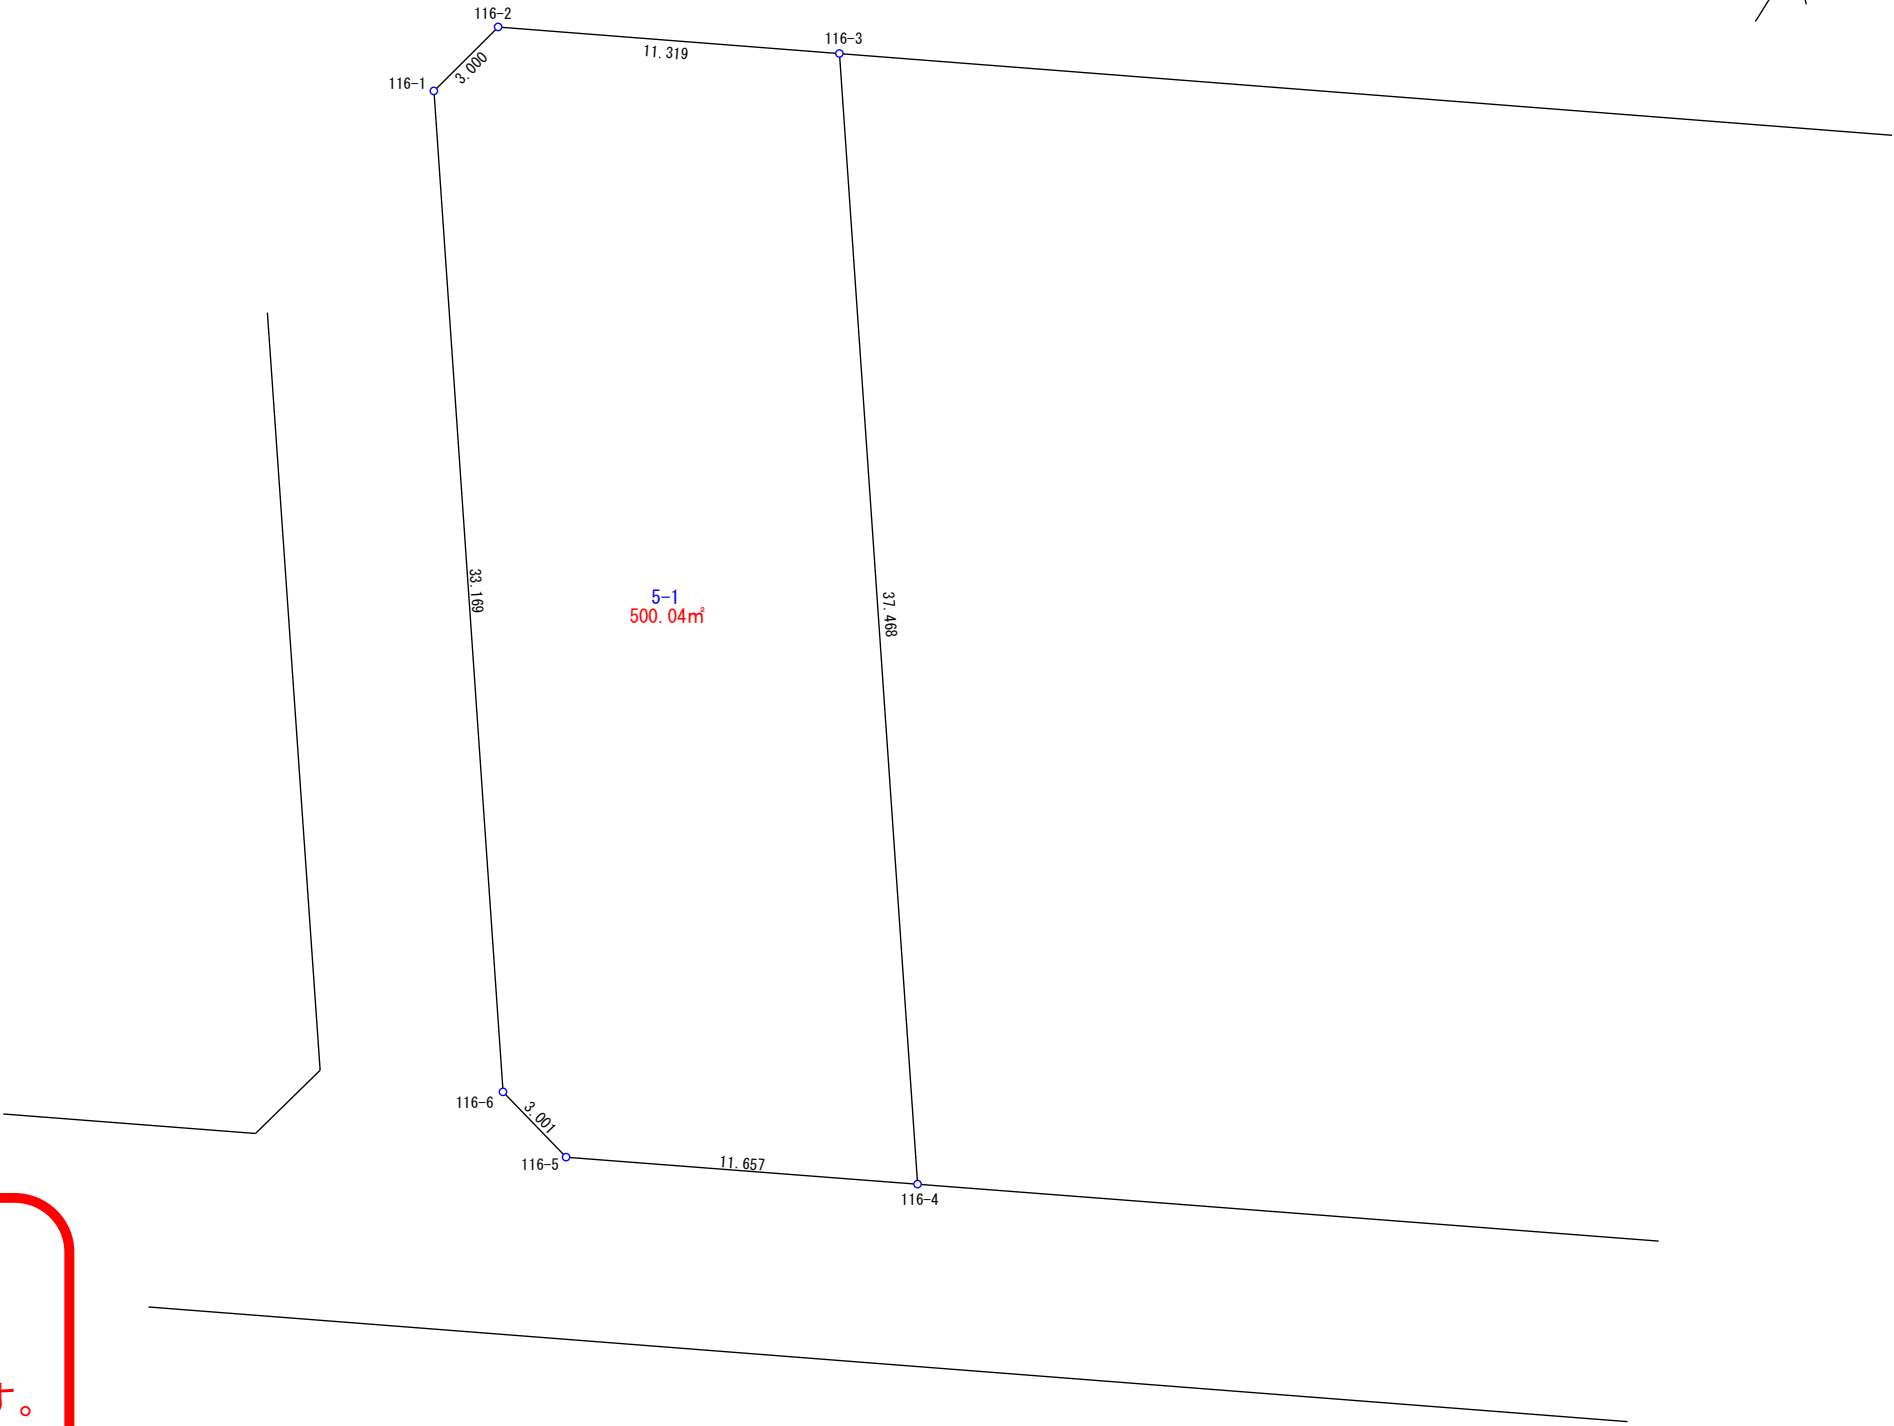


S=1/250
上尾市巻丁目東

5番1

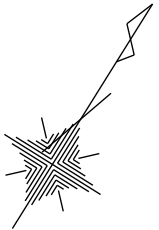

参考資料

※記載内容は換地処分当時のものです。

上尾市