
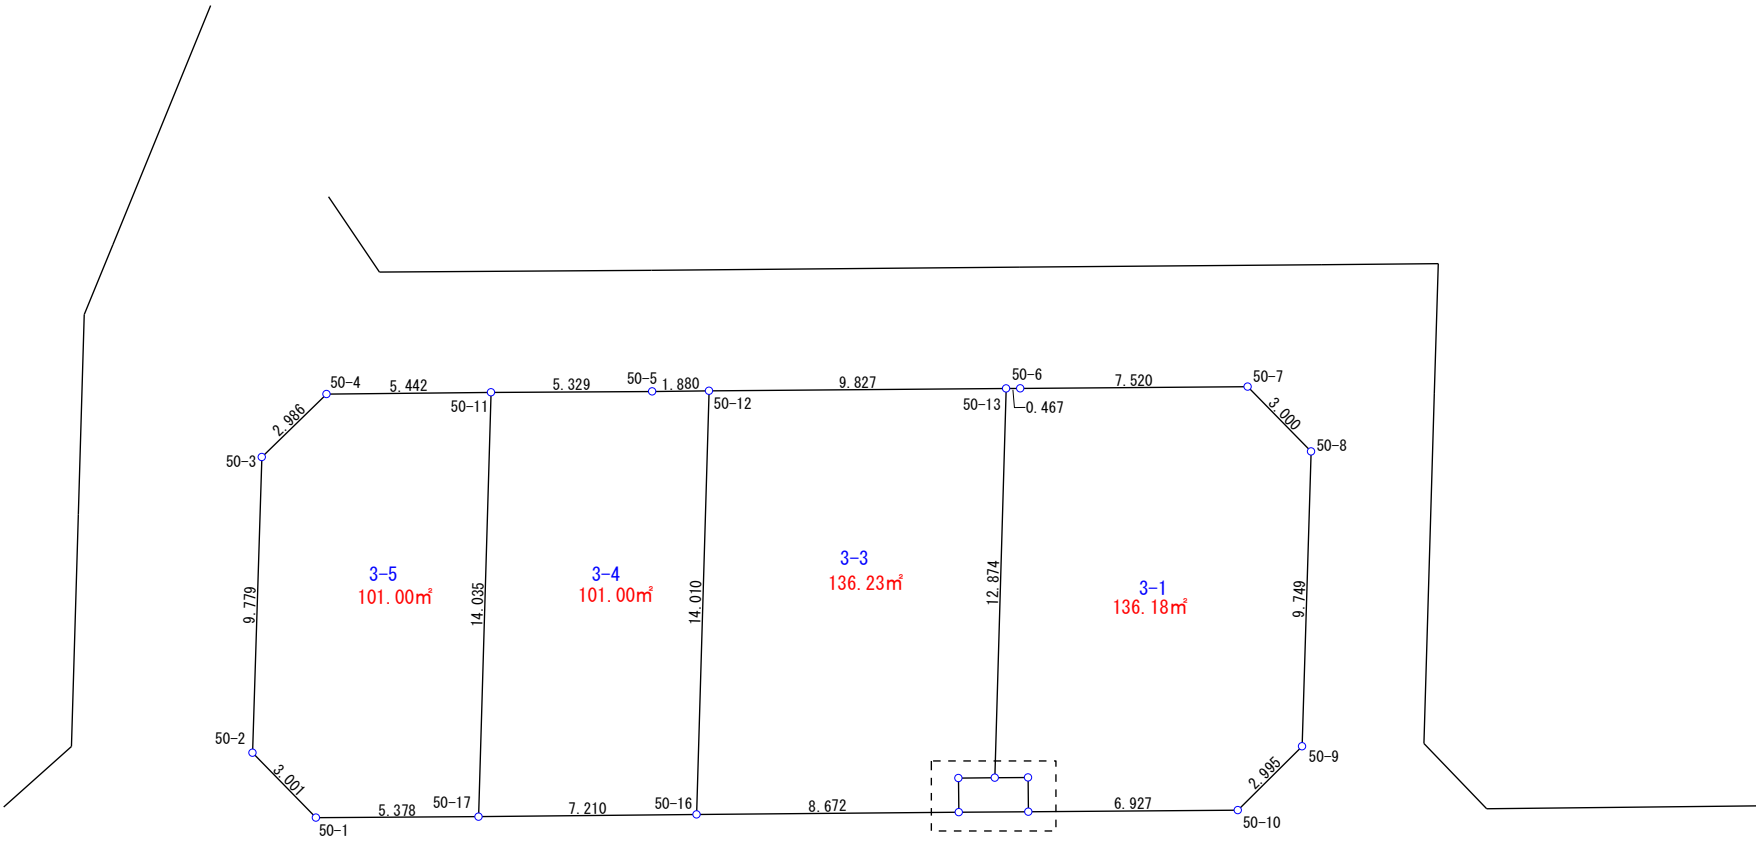


S=1/250
上尾市壺丁目南

3番1~5

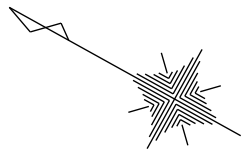

参考資料

※記載内容は換地処分当時のものです。

上尾市

