
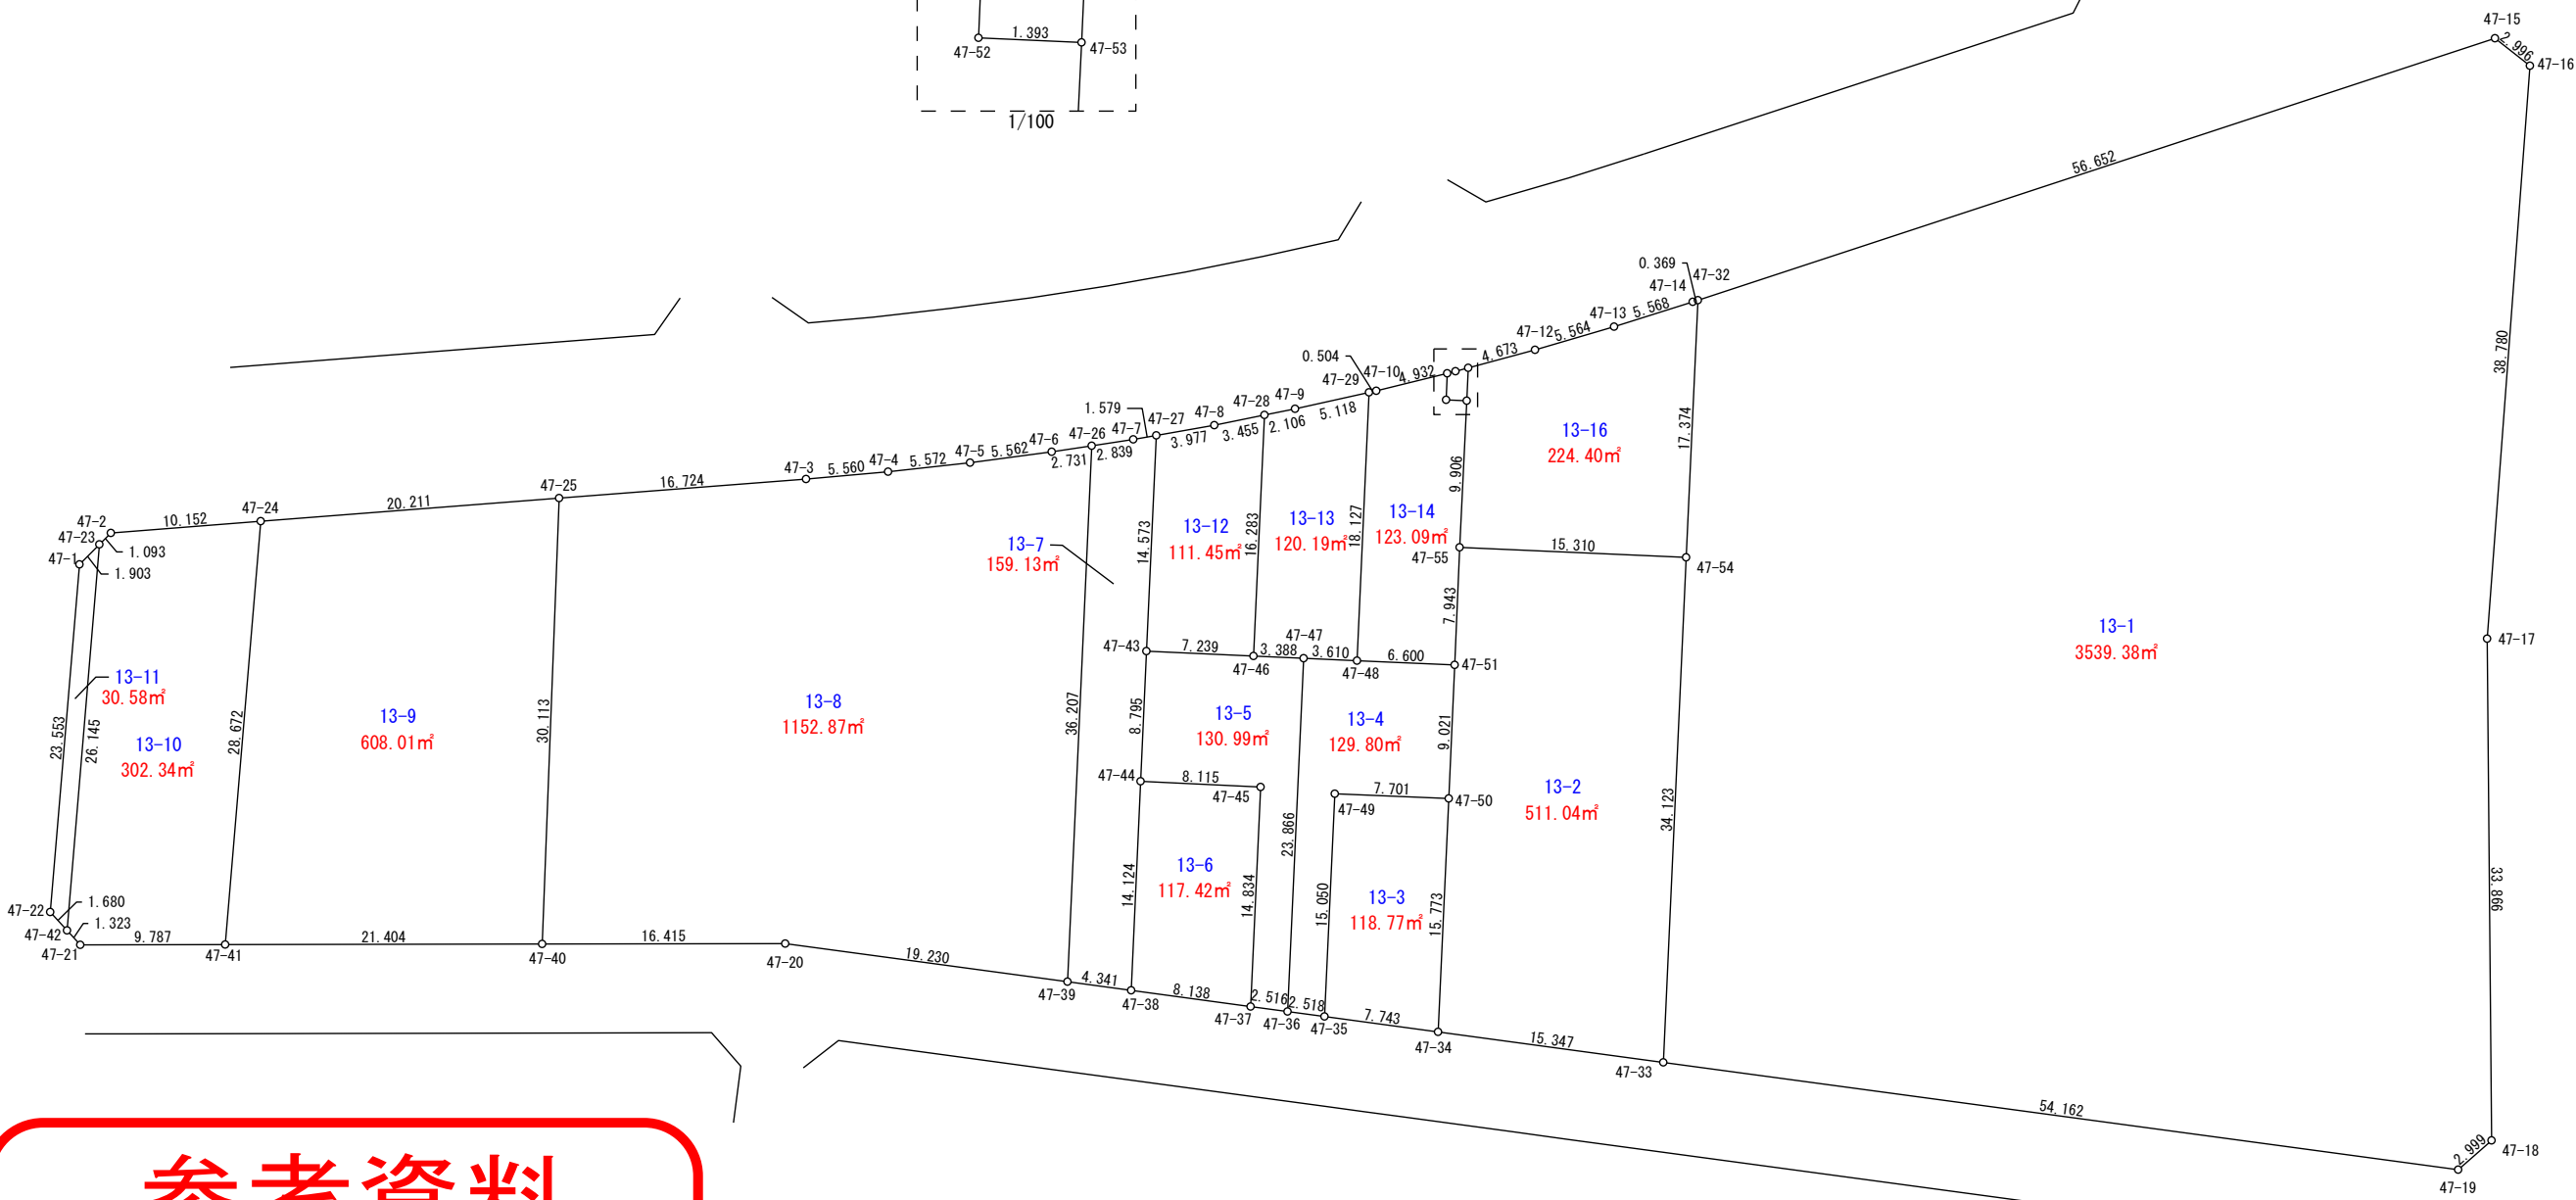
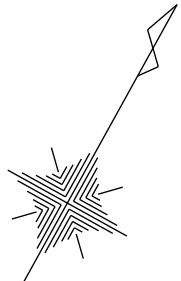


S=1/500

上尾市壺丁目南

13番1~16

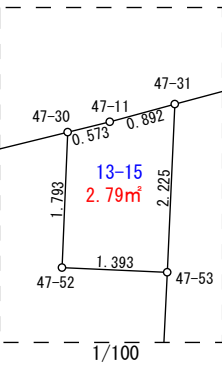

# 参考資料

※記載内容は換地処分当時のものです。

上尾市