
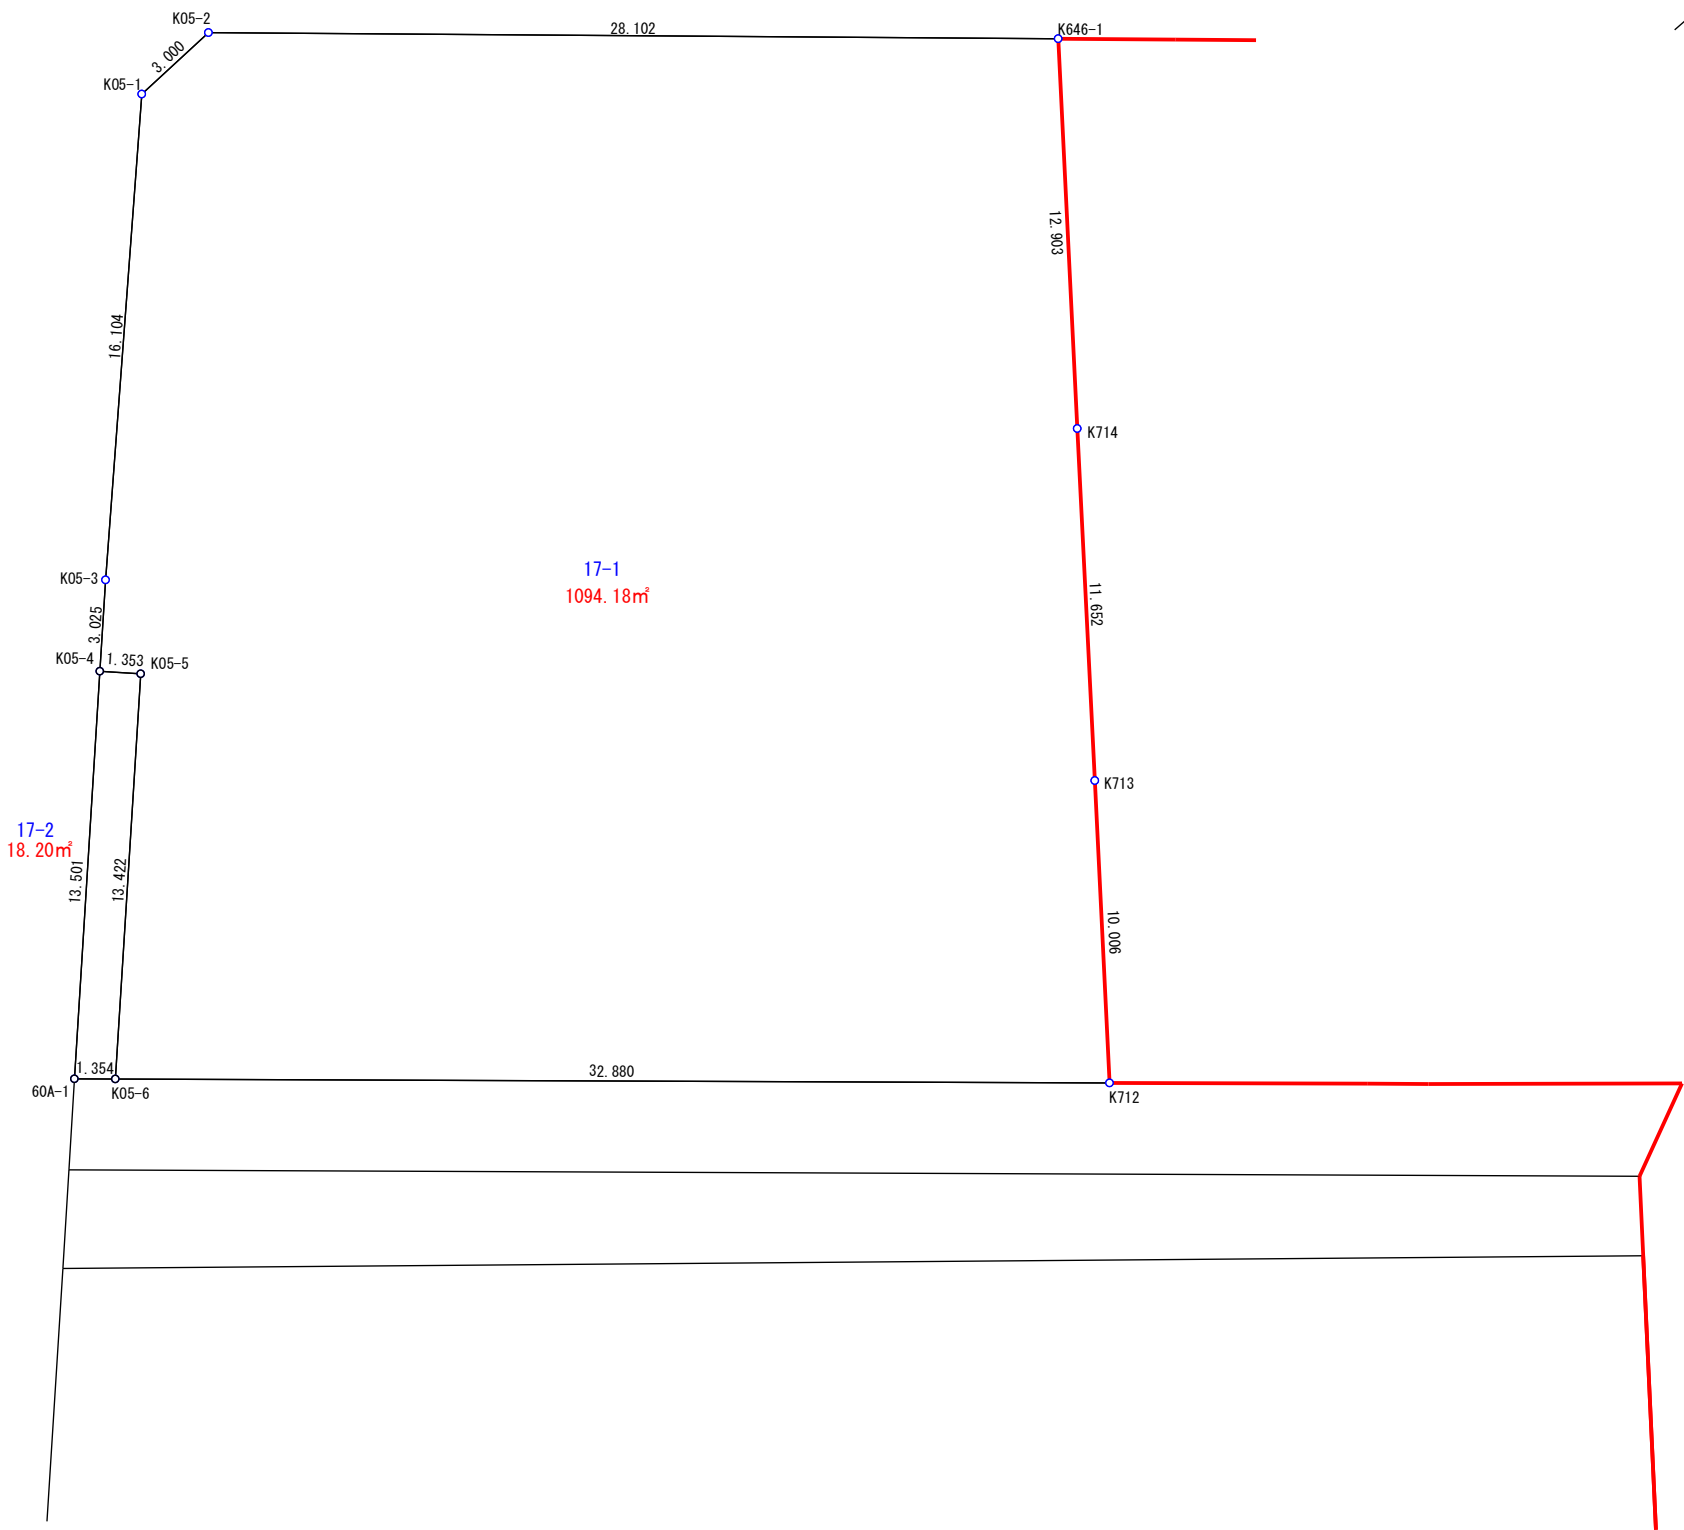


S=1/250  
上尾市壺丁目北

17番1~2

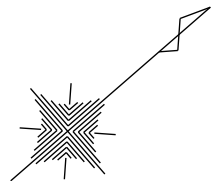

## 参考資料

※記載内容は換地処分当時のものです。

上尾市