
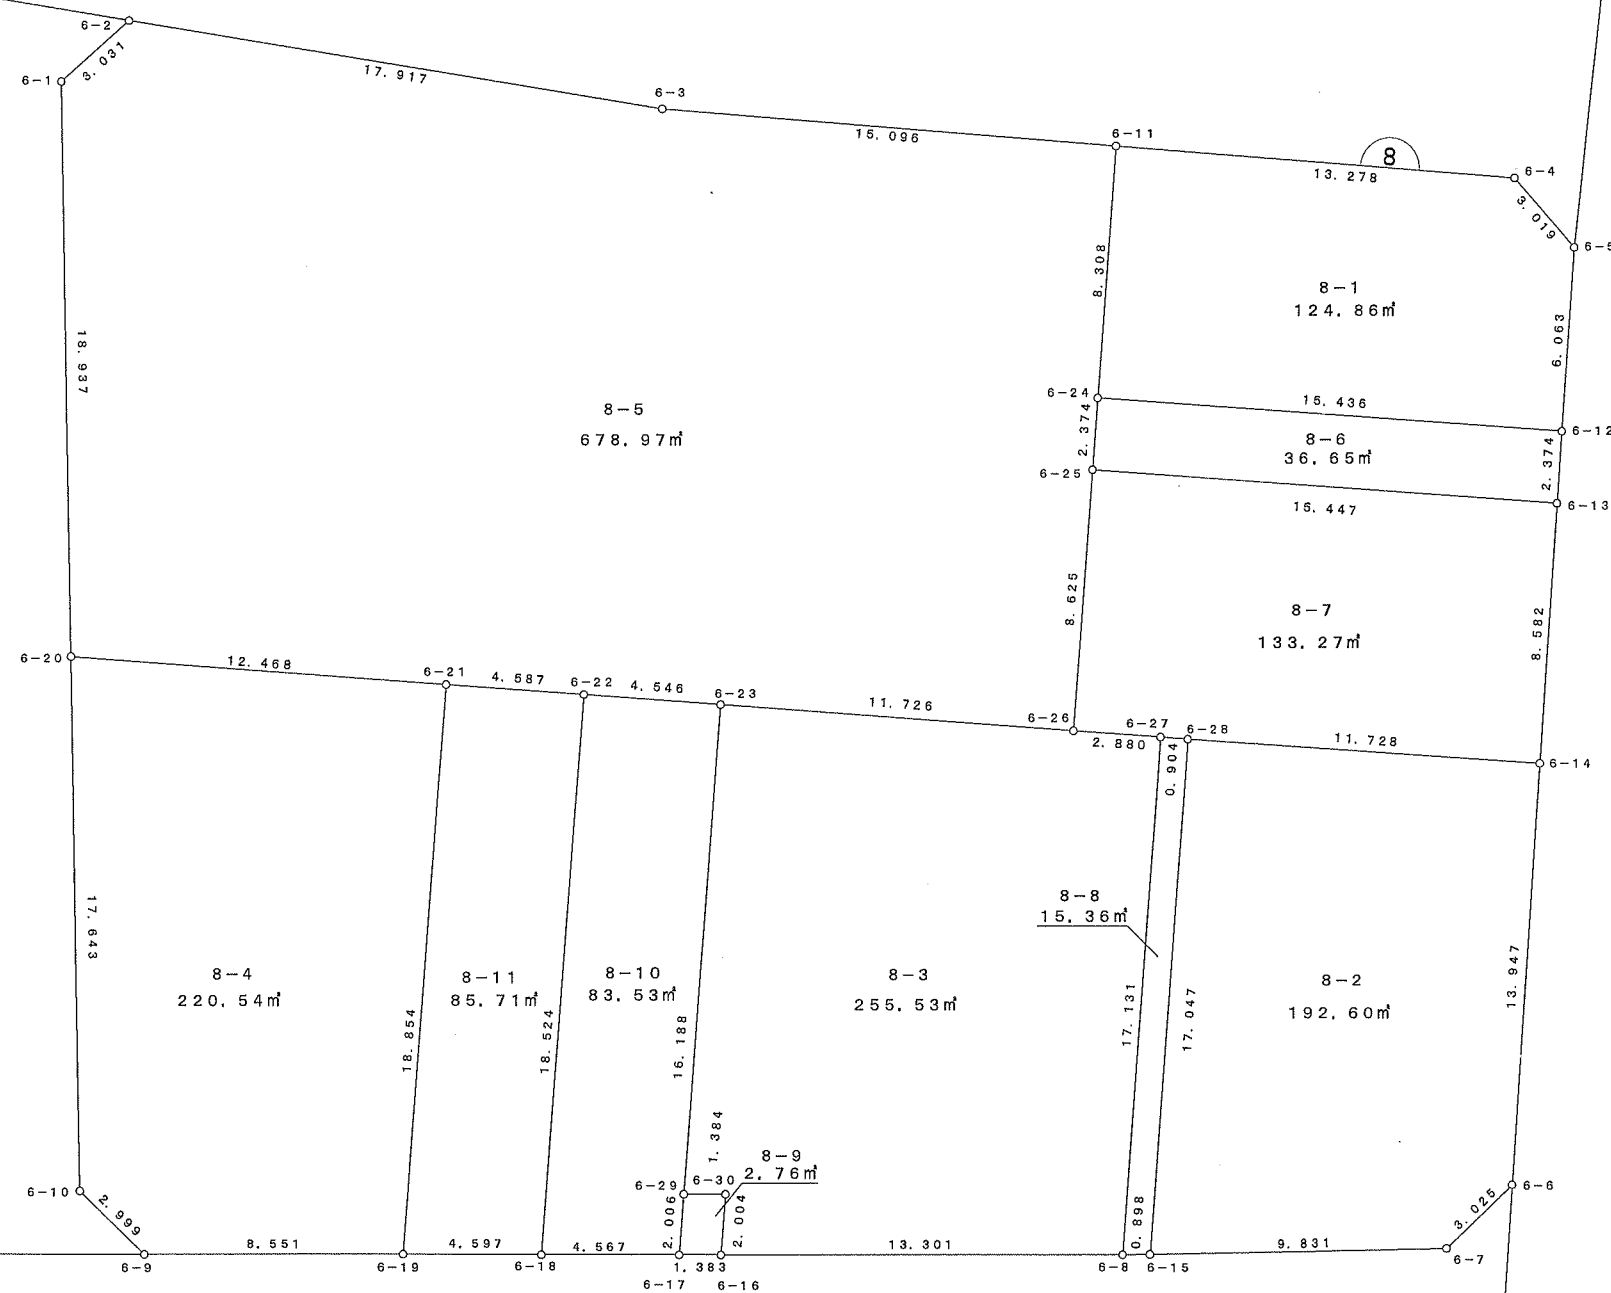


S = 1 / 250

## 大 字 上 8 番地 1 ~ 11

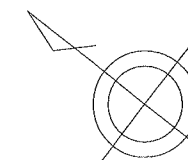

## 参考資料

※記載内容は換地処分当時のものです。

上尾市