
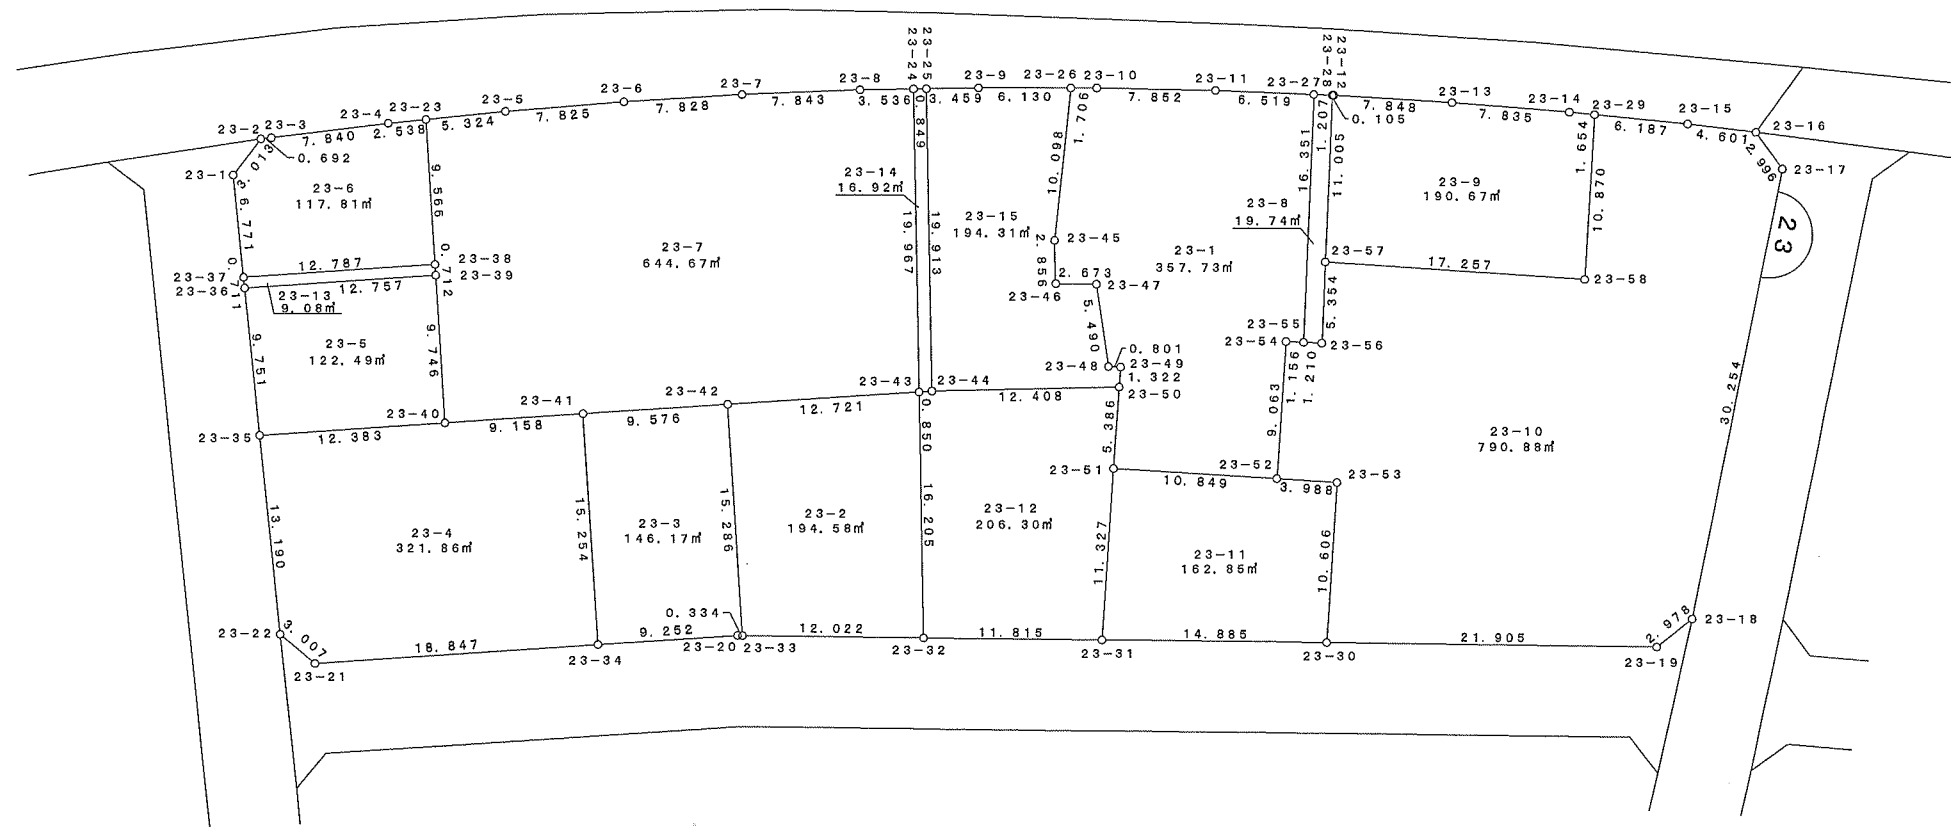


S = 1 / 500

大 字 上 23番地1~15

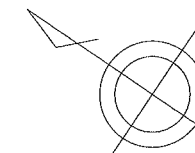

参考資料

※記載内容は換地処分当時のものです。

上尾市