
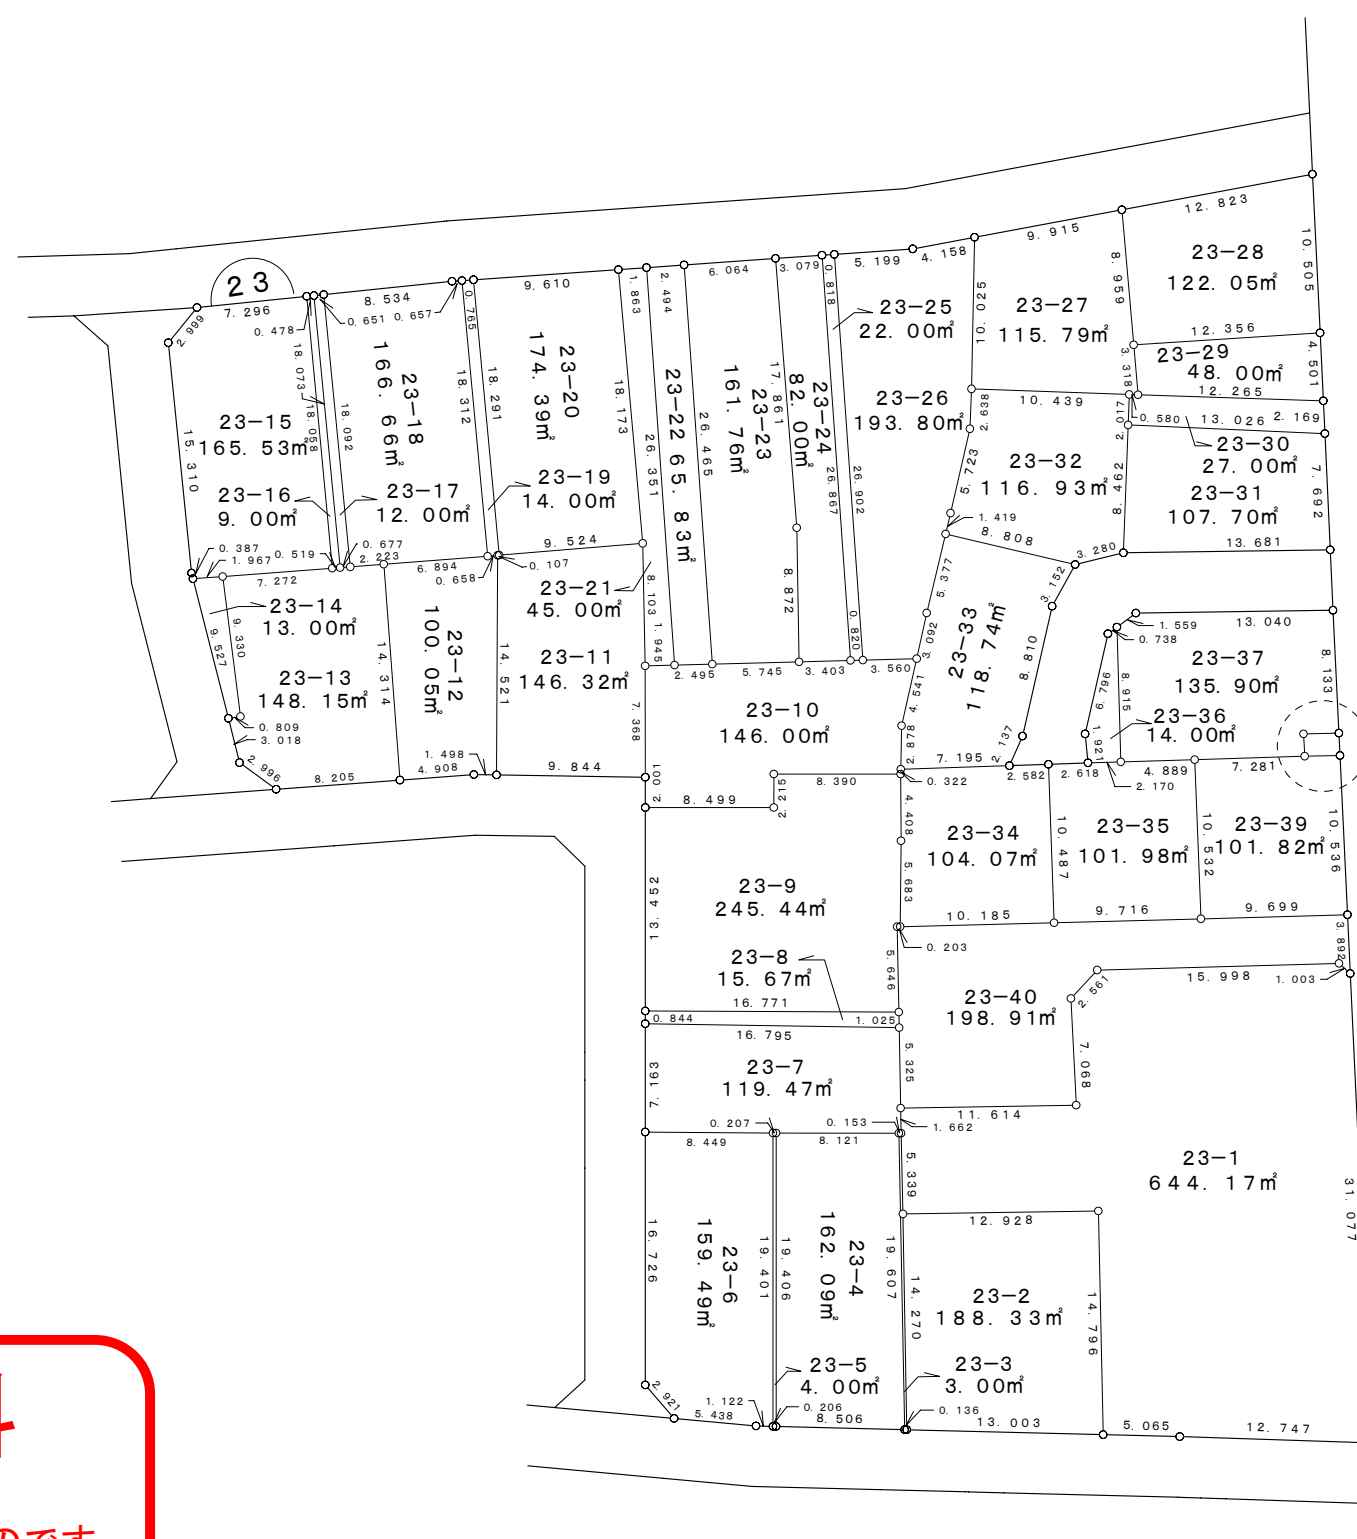



S=1:500

原市北一丁目

23番地1~40

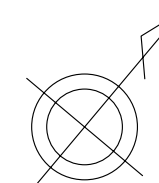

拡大図 1:200

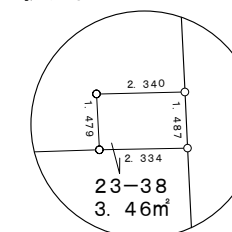

参考資料

※記載内容は換地処分当時のものです。

上尾市