

原 新 町 6 番地 1 ～ 1 1



The map shows the following sub-plots and their areas:

- 6-1: 150.85㎡
- 6-2: 257.48㎡
- 6-3: 9.70㎡
- 6-4: 100.17㎡
- 6-5: 159.75㎡
- 6-6: 39.89㎡
- 6-7: 273.15㎡
- 6-8: 351.10㎡
- 6-9: 136.60㎡
- 6-10: 144.61㎡
- 6-11: 140.18㎡

Boundary measurements (in meters) are provided for each lot. For example, the top boundary of the entire area is 25.109m, and the bottom boundary is 13.921m. The map also shows a north arrow and a scale bar.

参考資料

※記載内容は換地処分当時のものです。 上尾市

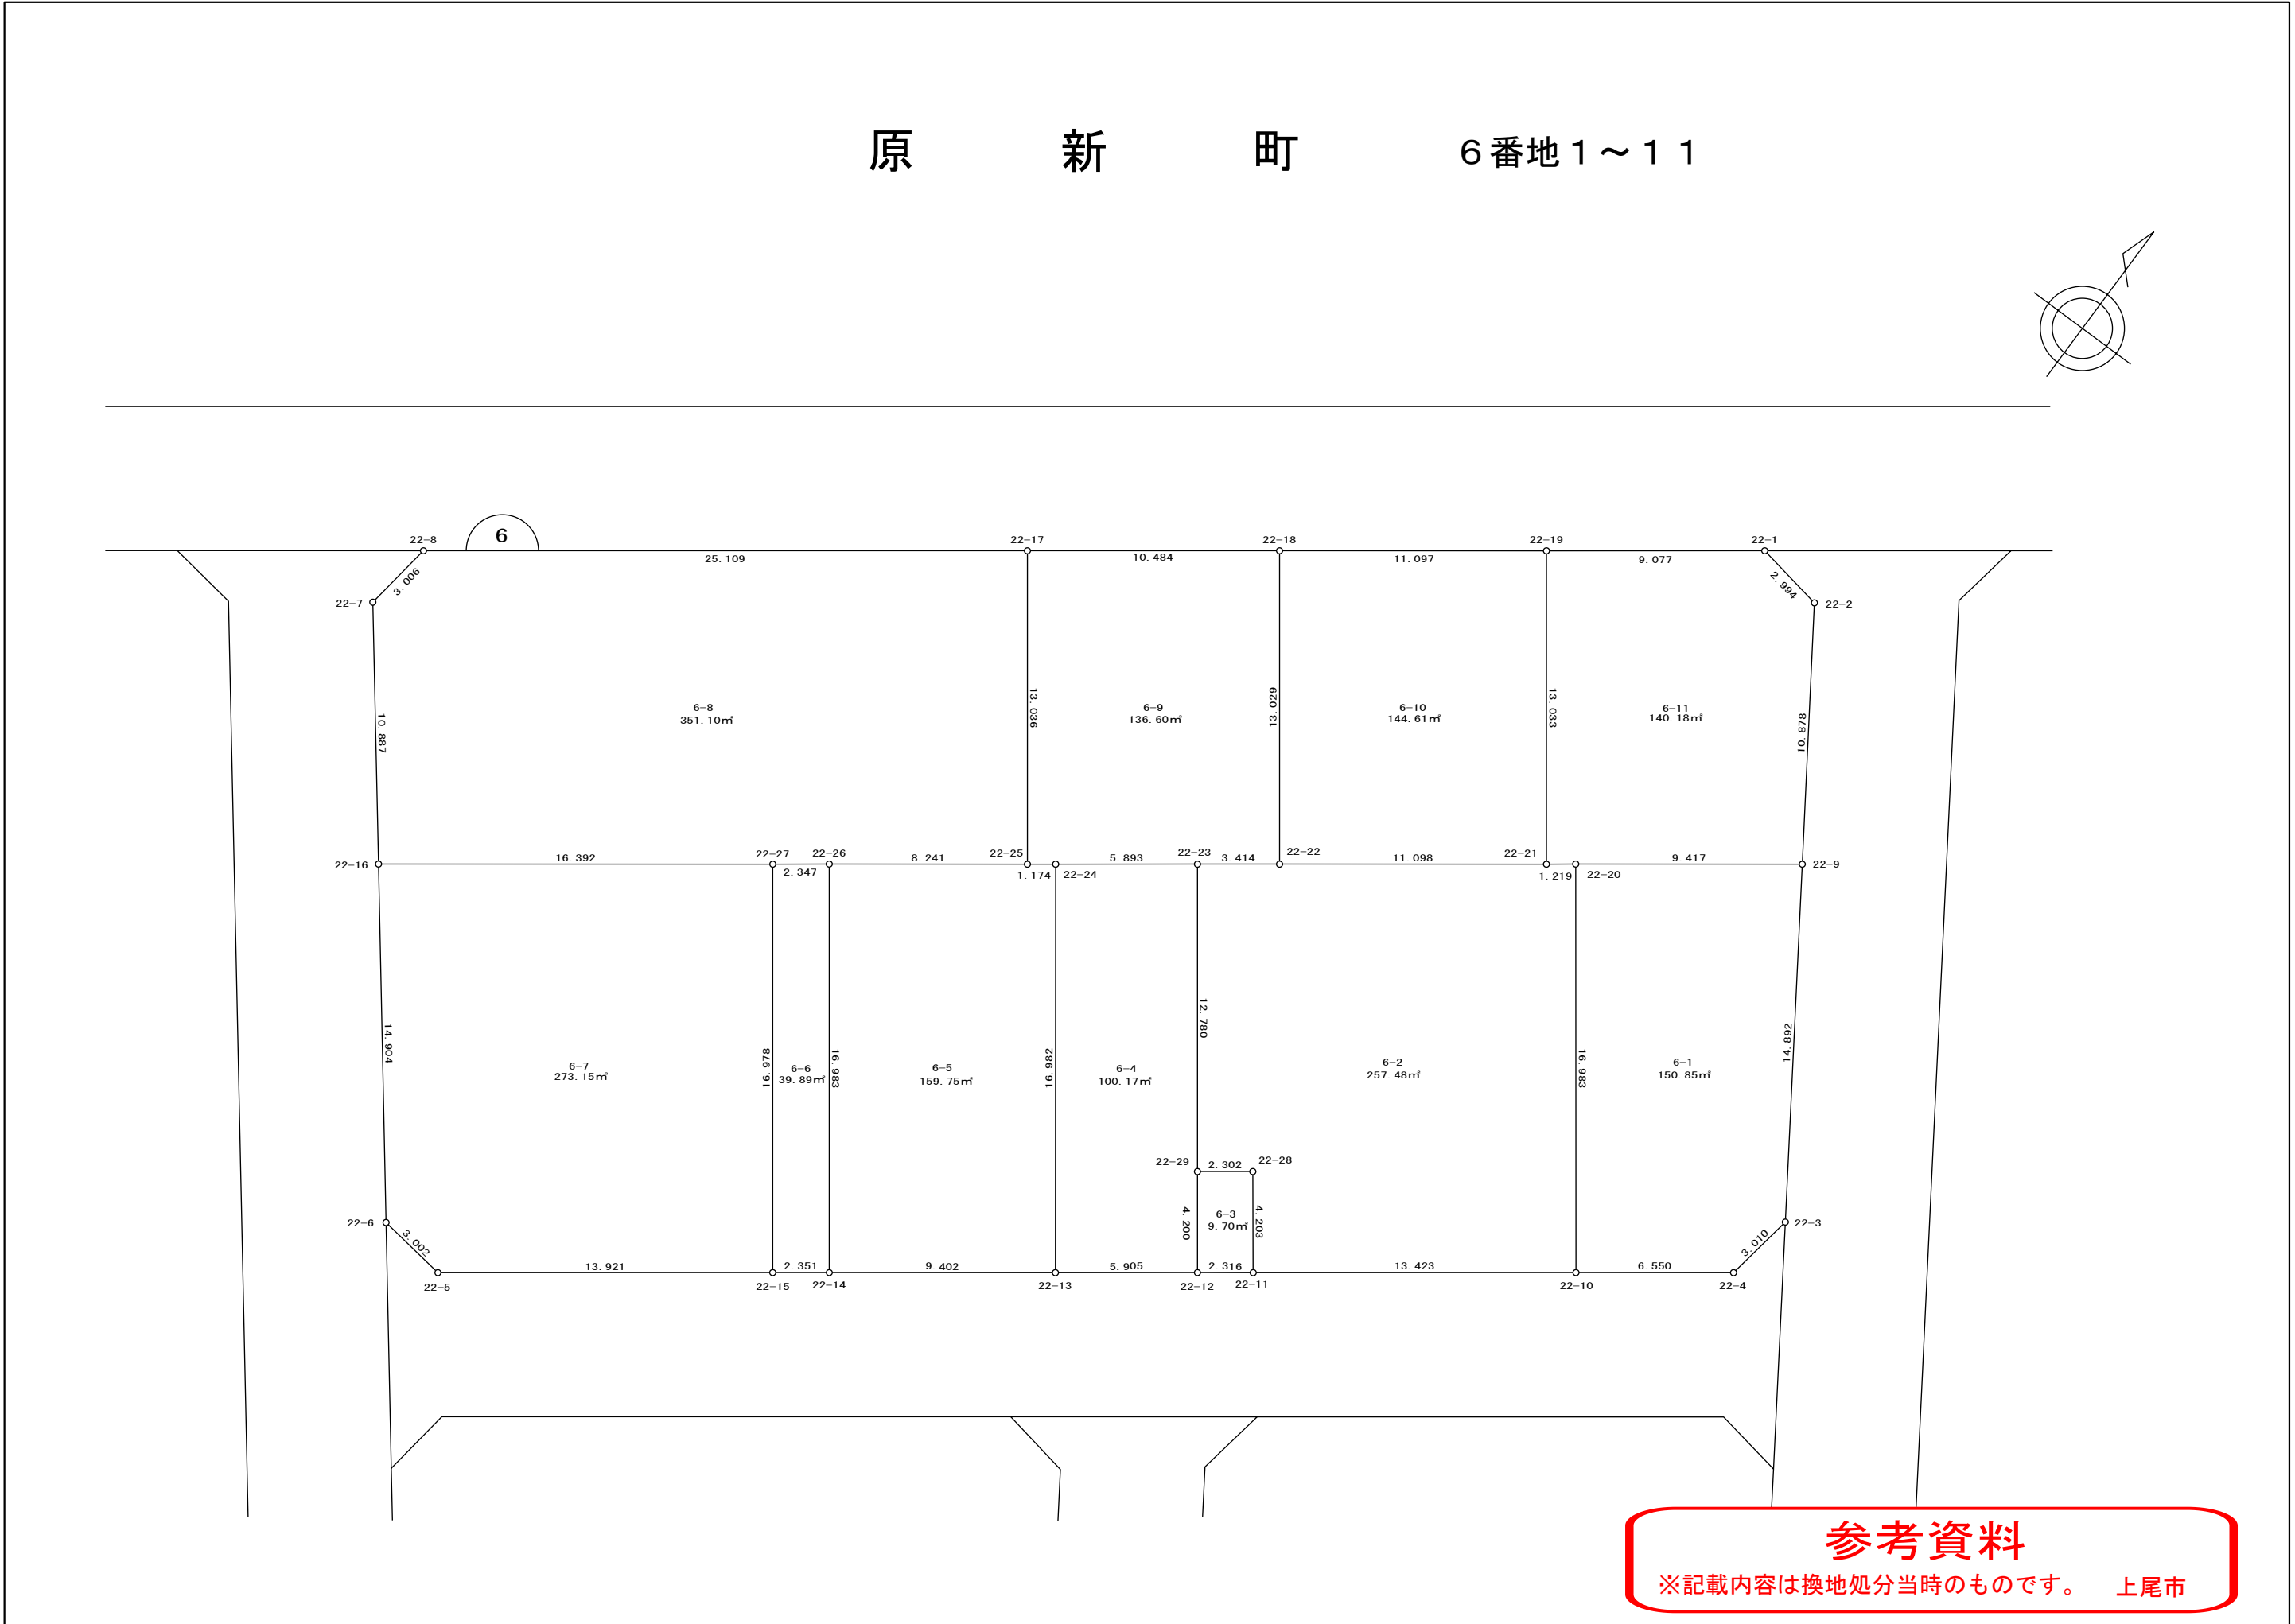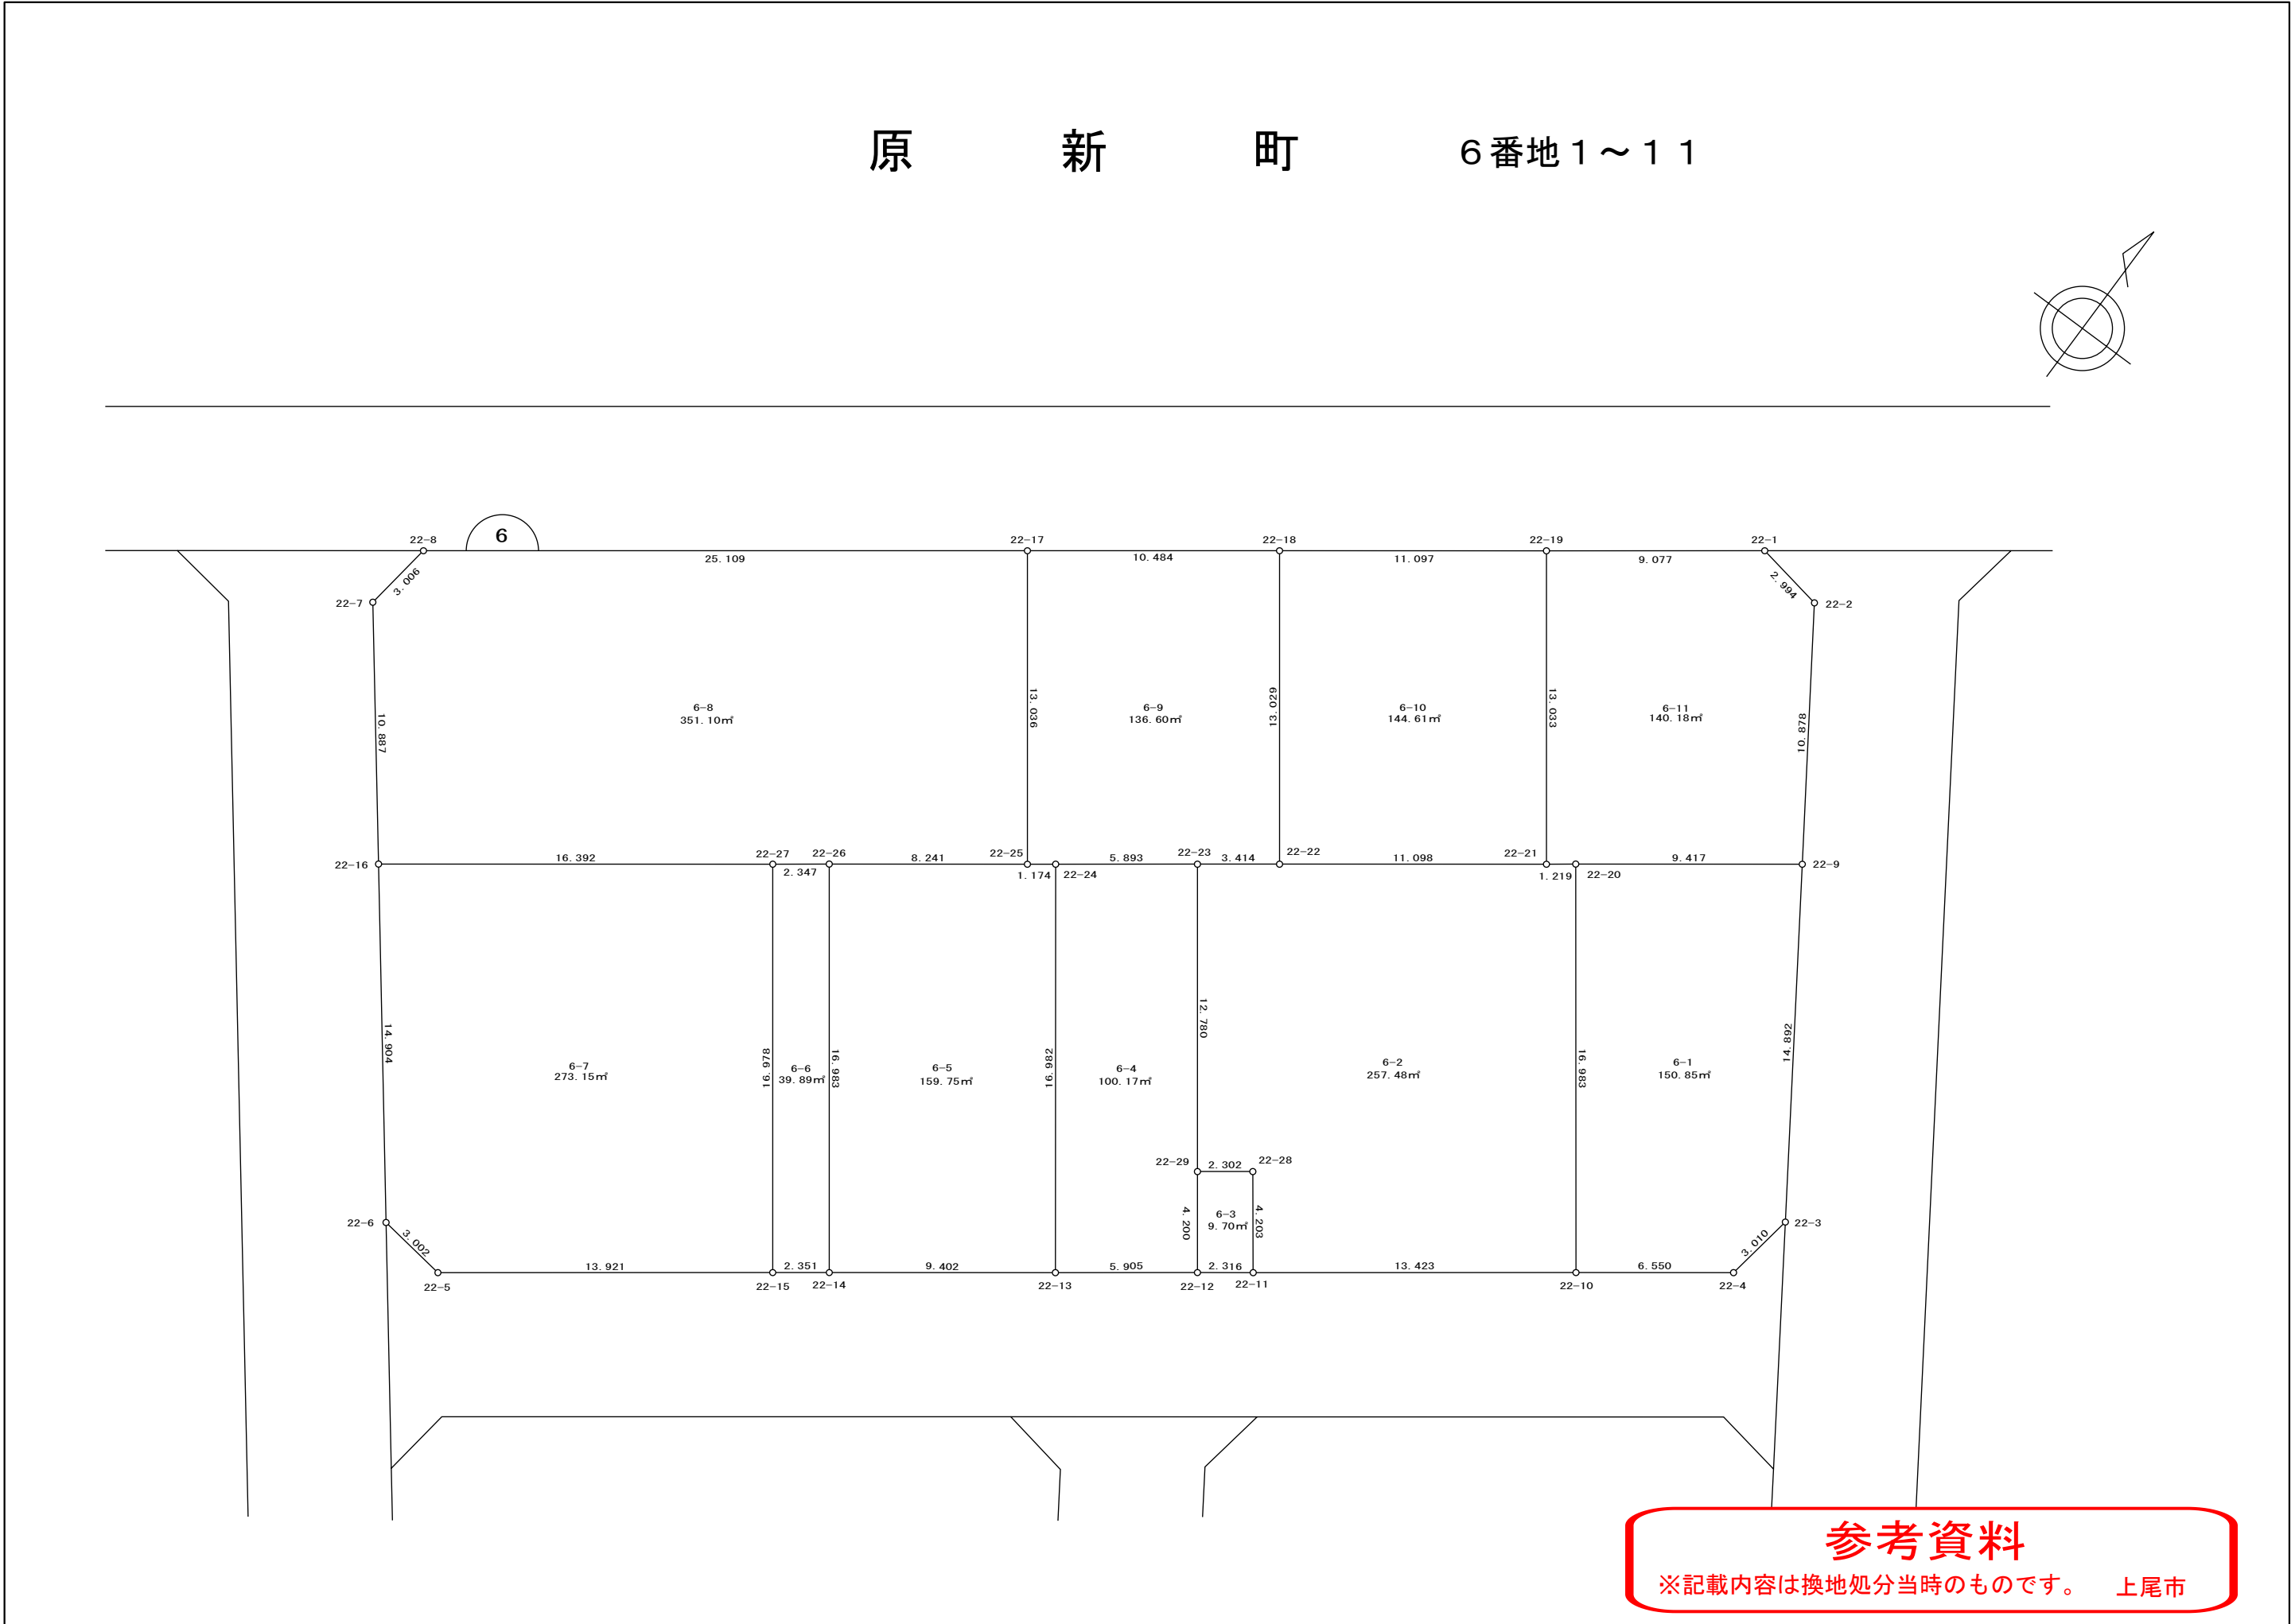

参考資料
※記載内容は換地処分当時のものです。 上尾市

参考資料
※記載内容は換地処分当時のものです。 上尾市

座 標 面 積 計 算 簿

参考資料

※記載内容は換地処分当時のものです。 上尾市

上尾市原新町									
地 番 :	6-1								
点 名	[1]	[2]	[3]	[4]	[2]*[3]	[1]*[4]	方向角	夾 角	距 離
	X(i)	X(i+1)-X(i-1)	Y(i)	Y(i+1)-Y(i-1)					
22-9	-1743.159	-6.757	-22829.759	15.868	154260.681563	-27660.447012	146-07-04	272-39-15	14.892
22-3	-1755.522	-15.335	-22821.457	7.825	349967.043095	-13736.959650	189-07-05	223-00-01	3.010
22-4	-1758.494	-6.874	-22821.934	-5.738	156877.974316	10090.238572	233-26-11	224-19-06	6.550
22-10	-1762.396	9.729	-22827.195	-15.391	-222085.780155	27125.036836	323-22-54	269-56-43	16.983
22-20	-1748.765	19.237	-22837.325	-2.564	-439321.621025	4483.833460	53-27-49	270-04-55	9.417
合 計				倍面積	-301.702206	301.702206			50.852
				面 積	150.85	150.85			

座 標 面 積 計 算 簿

参考資料

※記載内容は換地処分当時のものです。 上尾市

上尾市原新町									
地 番 :	6-2								
点 名	[1]	[2]	[3]	[4]	[2]*[3]	[1]*[4]	方向角	夾 角	距 離
	X(i)	X(i+1)-X(i-1)	Y(i)	Y(i+1)-Y(i-1)					
22-20	-1748.765	-12.898	-22837.325	11.104	294555.817850	-19418.286560	143-22-54	270-20-44	16.983
22-10	-1762.396	-21.635	-22827.195	-0.645	493866.363825	1136.745420	233-23-38	270-00-44	13.423
22-11	-1770.400	-4.638	-22837.970	-13.292	105922.504860	23532.156800	323-12-43	269-49-05	4.203
22-28	-1767.034	1.994	-22840.487	-4.366	-45543.931078	7714.870444	233-25-25	90-12-42	2.302
22-29	-1768.406	8.889	-22842.336	-9.467	-203045.524704	16741.499602	323-24-32	269-59-07	12.780
22-23	-1758.145	12.297	-22849.954	-4.877	-280985.884338	8574.473165	53-23-43	269-59-11	3.414
22-22	-1756.109	8.647	-22847.213	11.655	-197559.850811	-20467.450395	53-26-16	180-02-33	11.098
22-21	-1749.498	7.344	-22838.299	9.888	-167724.467856	-17299.036224	53-02-10	179-35-54	1.219
合 計				倍面積	-514.972252	514.972252			65.422
				面 積	257.48	257.48			

座 標 面 積 計 算 簿

参考資料

※記載内容は換地処分当時のものです。 上尾市

上尾市原新町									
地 番 :	6-3								
点 名	[1]	[2]	[3]	[4]	[2]*[3]	[1]*[4]	方向角	夾 角	距 離
	X(i)	X(i+1)-X(i-1)	Y(i)	Y(i+1)-Y(i-1)					
22-28	-1767.034	-1.994	-22840.487	4.366	45543.931078	-7714.870444	143-12-43	269-47-18	4.203
22-11	-1770.400	-4.744	-22837.970	0.655	108343.329680	-1159.612000	233-29-46	270-17-03	2.316
22-12	-1771.778	1.994	-22839.832	-4.366	-45542.625008	7735.582748	323-24-11	269-54-25	4.200
22-29	-1768.406	4.744	-22842.336	-0.655	-108364.041984	1158.305930	53-25-25	270-01-14	2.302
合 計				倍面積	-19.406234	19.406234			13.021
				面 積	9.70	9.70			

座 標 面 積 計 算 簿

参考資料

※記載内容は換地処分当時のものです。 上尾市

上尾市原新町									
地 番 :	6-4								
点 名	[1]	[2]	[3]	[4]	[2]*[3]	[1]*[4]	方向角	夾 角	距 離
	X(i)	X(i+1)-X(i-1)	Y(i)	Y(i+1)-Y(i-1)					
22-23	-1758.145	-6.747	-22849.954	12.349	154168.639638	-21711.332605	143-24-32	270-00-45	12.780
22-29	-1768.406	-13.633	-22842.336	10.122	311409.566688	-17899.805532	143-24-11	179-59-39	4.200
22-12	-1771.778	-6.895	-22839.832	-2.235	157480.641640	3959.923830	233-22-22	269-58-11	5.905
22-13	-1775.301	10.119	-22844.571	-14.853	-231164.213949	26368.545753	323-26-50	270-04-28	16.982
22-24	-1761.659	17.156	-22854.685	-5.383	-392094.975860	9483.010397	53-23-47	269-56-57	5.893
合 計				倍面積	-200.341843	200.341843			45.760
				面 積	100.17	100.17			

座 標 面 積 計 算 簿

参考資料

※記載内容は換地処分当時のものです。 上尾市

上尾市原新町									
地 番 :	6-5								
点 名	[1]	[2]	[3]	[4]	[2]*[3]	[1]*[4]	方向角	夾 角	距 離
	X(i)	X(i+1)-X(i-1)	Y(i)	Y(i+1)-Y(i-1)					
22-24	-1761.659	-12.939	-22854.685	11.054	295716.769215	-19473.378586	143-26-50	270-14-20	16.982
22-13	-1775.301	-19.243	-22844.571	2.563	439598.079753	-4550.096463	233-26-01	269-59-11	9.402
22-14	-1780.902	8.034	-22852.122	-17.676	-183593.948148	31479.223752	323-24-12	269-58-11	16.983
22-26	-1767.267	18.540	-22862.247	-3.503	-423866.059380	6190.736301	53-28-20	270-04-08	8.241
22-25	-1762.362	5.608	-22855.625	7.562	-128174.345000	-13326.981444	53-12-30	179-44-10	1.174
合 計				倍面積	-319.503560	319.503560			52.782
				面 積	159.75	159.75			

座 標 面 積 計 算 簿

参考資料

※記載内容は換地処分当時のものです。 上尾市

上尾市原新町									
地 番 :	6-6								
点 名	[1]	[2]	[3]	[4]	[2]*[3]	[1]*[4]	方向角	夾 角	距 離
	X(i)	X(i+1)-X(i-1)	Y(i)	Y(i+1)-Y(i-1)					
22-26	-1767.267	-12.232	-22862.247	12.007	279651.005304	-21219.574869	143-24-12	270-06-26	16.983
22-14	-1780.902	-15.036	-22852.122	8.237	343604.506392	-14669.289774	233-25-21	270-01-09	2.351
22-15	-1782.303	12.232	-22854.010	-12.007	-279550.250320	21400.112121	323-24-56	269-59-35	16.978
22-27	-1768.670	15.036	-22864.129	-8.237	-343785.043644	14568.534790	53-17-46	269-52-50	2.347
合 計				倍面積	-79.782268	79.782268			38.659
				面 積	39.89	39.89			

座 標 面 積 計 算 簿

参考資料

※記載内容は換地処分当時のものです。 上尾市

上尾市原新町									
地 番 :	6-7								
点 名	[1]	[2]	[3]	[4]	[2]*[3]	[1]*[4]	方向角	夾 角	距 離
	X(i)	X(i+1)-X(i-1)	Y(i)	Y(i+1)-Y(i-1)					
22-27	-1768.670	-3.865	-22864.129	23.283	88369.858585	-41179.943610	143-24-56	269-59-31	16.978
22-15	-1782.303	-21.936	-22854.010	-1.055	501325.563360	1880.329665	233-23-07	269-58-11	13.921
22-5	-1790.606	-7.913	-22865.184	-14.151	180932.200992	25338.865506	277-27-49	224-04-42	3.002
22-6	-1790.216	12.168	-22868.161	-12.109	-278259.783048	21677.725544	322-12-43	224-44-54	14.904
22-16	-1778.438	21.546	-22877.293	4.032	-492914.154978	-7170.662016	53-25-25	271-12-42	16.392
合 計				倍面積	-546.315089	546.315089			65.197
				面 積	273.15	273.15			

座 標 面 積 計 算 簿

参考資料

※記載内容は換地処分当時のものです。 上尾市

上尾市原新町									
地 番 :	6-8								
点 名	[1]	[2]	[3]	[4]	[2]*[3]	[1]*[4]	方向角	夾 角	距 離
	X(i)	X(i+1)-X(i-1)	Y(i)	Y(i+1)-Y(i-1)					
22-17	-1751.896	4.501	-22863.397	27.933	-102908.149897	-48935.710968	143-24-09	269-59-30	13.036
22-25	-1762.362	-15.371	-22855.625	1.150	351313.811875	-2026.716300	233-28-20	270-04-11	8.241
22-26	-1767.267	-6.308	-22862.247	-8.504	144215.054076	15028.838568	233-17-46	179-49-26	2.347
22-27	-1768.670	-11.171	-22864.129	-15.046	255415.185059	26611.408820	233-25-25	180-07-39	16.392
22-16	-1778.438	-1.170	-22877.293	-19.843	26766.432810	35289.545234	322-09-35	268-44-10	10.887
22-7	-1769.840	11.575	-22883.972	-6.265	-264881.975900	11088.047600	7-55-02	225-45-27	3.006
22-8	-1766.863	17.944	-22883.558	20.575	-410622.564752	-36353.206225	53-24-39	225-29-37	25.109
合 計				倍面積	-702.206729	702.206729			79.018
				面 積	351.10	351.10			

座 標 面 積 計 算 簿

参考資料

※記載内容は換地処分当時のものです。 上尾市

上尾市原新町									
地 番 :	6-9								
点 名	[1] X(i)	[2] X(i+1)-X(i-1)	[3] Y(i)	[4] Y(i+1)-Y(i-1)	[2]*[3]	[1]*[4]	方向角	夾 角	距 離
22-18	-1745.647	-4.213	-22854.979	16.184	96288.026527	-28251.551048	143-24-48	270-00-04	13.029
22-22	-1756.109	-12.498	-22847.213	5.025	285544.468074	-8824.447725	233-23-43	269-58-55	3.414
22-23	-1758.145	-5.550	-22849.954	-7.472	126817.244700	13136.859440	233-23-47	180-00-04	5.893
22-24	-1761.659	-4.217	-22854.685	-5.671	96378.206645	9990.368189	233-12-30	179-48-43	1.174
22-25	-1762.362	9.763	-22855.625	-8.712	-223139.466875	15353.697744	323-24-09	270-11-39	13.036
22-17	-1751.896	16.715	-22863.397	0.646	-382161.680855	-1131.724816	53-24-44	270-00-35	10.484
合 計				倍面積	-273.201784	273.201784			47.030
				面 積	136.60	136.60			

座 標 面 積 計 算 簿

参考資料

※記載内容は換地処分当時のものです。 上尾市

上尾市原新町									
地 番 :	6-10								
点 名	[1]	[2]	[3]	[4]	[2]*[3]	[1]*[4]	方向角	夾 角	距 離
	X(i)	X(i+1)-X(i-1)	Y(i)	Y(i+1)-Y(i-1)					
22-19	-1739.034	-3.851	-22846.068	16.680	87980.207868	-29007.087120	143-24-29	269-59-16	13.033
22-21	-1749.498	-17.075	-22838.299	-1.145	389963.955425	2003.175210	233-26-16	270-01-47	11.098
22-22	-1756.109	3.851	-22847.213	-16.680	-87984.617263	29291.898120	323-24-48	269-58-32	13.029
22-18	-1745.647	17.075	-22854.979	1.145	-390248.766425	-1998.765815	53-25-13	270-00-25	11.097
合 計				倍面積	-289.220395	289.220395			48.257
				面 積	144.61	144.61			

座 標 面 積 計 算 簿

参考資料

※記載内容は換地処分当時のものです。 上尾市

上尾市原新町									
地 番 :	6-11								
点 名	[1]	[2]	[3]	[4]	[2]*[3]	[1]*[4]	方向角	夾 角	距 離
	X(i)	X(i+1)-X(i-1)	Y(i)	Y(i+1)-Y(i-1)					
22-1	-1733.622	4.901	-22838.781	10.237	-111932.865681	-17747.088414	99-49-38	226-25-42	2.994
22-2	-1734.133	-9.537	-22835.831	9.022	217785.320247	-15645.347926	146-04-13	226-14-35	10.878
22-9	-1743.159	-14.632	-22829.759	-1.494	334045.033688	2604.279546	233-27-49	267-23-36	9.417
22-20	-1748.765	-6.339	-22837.325	-8.540	144765.803175	14934.453100	233-02-10	179-34-21	1.219
22-21	-1749.498	9.731	-22838.299	-8.743	-222239.487569	15295.861014	323-24-29	270-22-19	13.033
22-19	-1739.034	15.876	-22846.068	-0.482	-362704.175568	838.214388	53-23-56	269-59-27	9.077
合 計				倍面積	-280.371708	280.371708			46.618
				面 積	140.18	140.18			