



上尾市都市計画図

総括図(汚水)

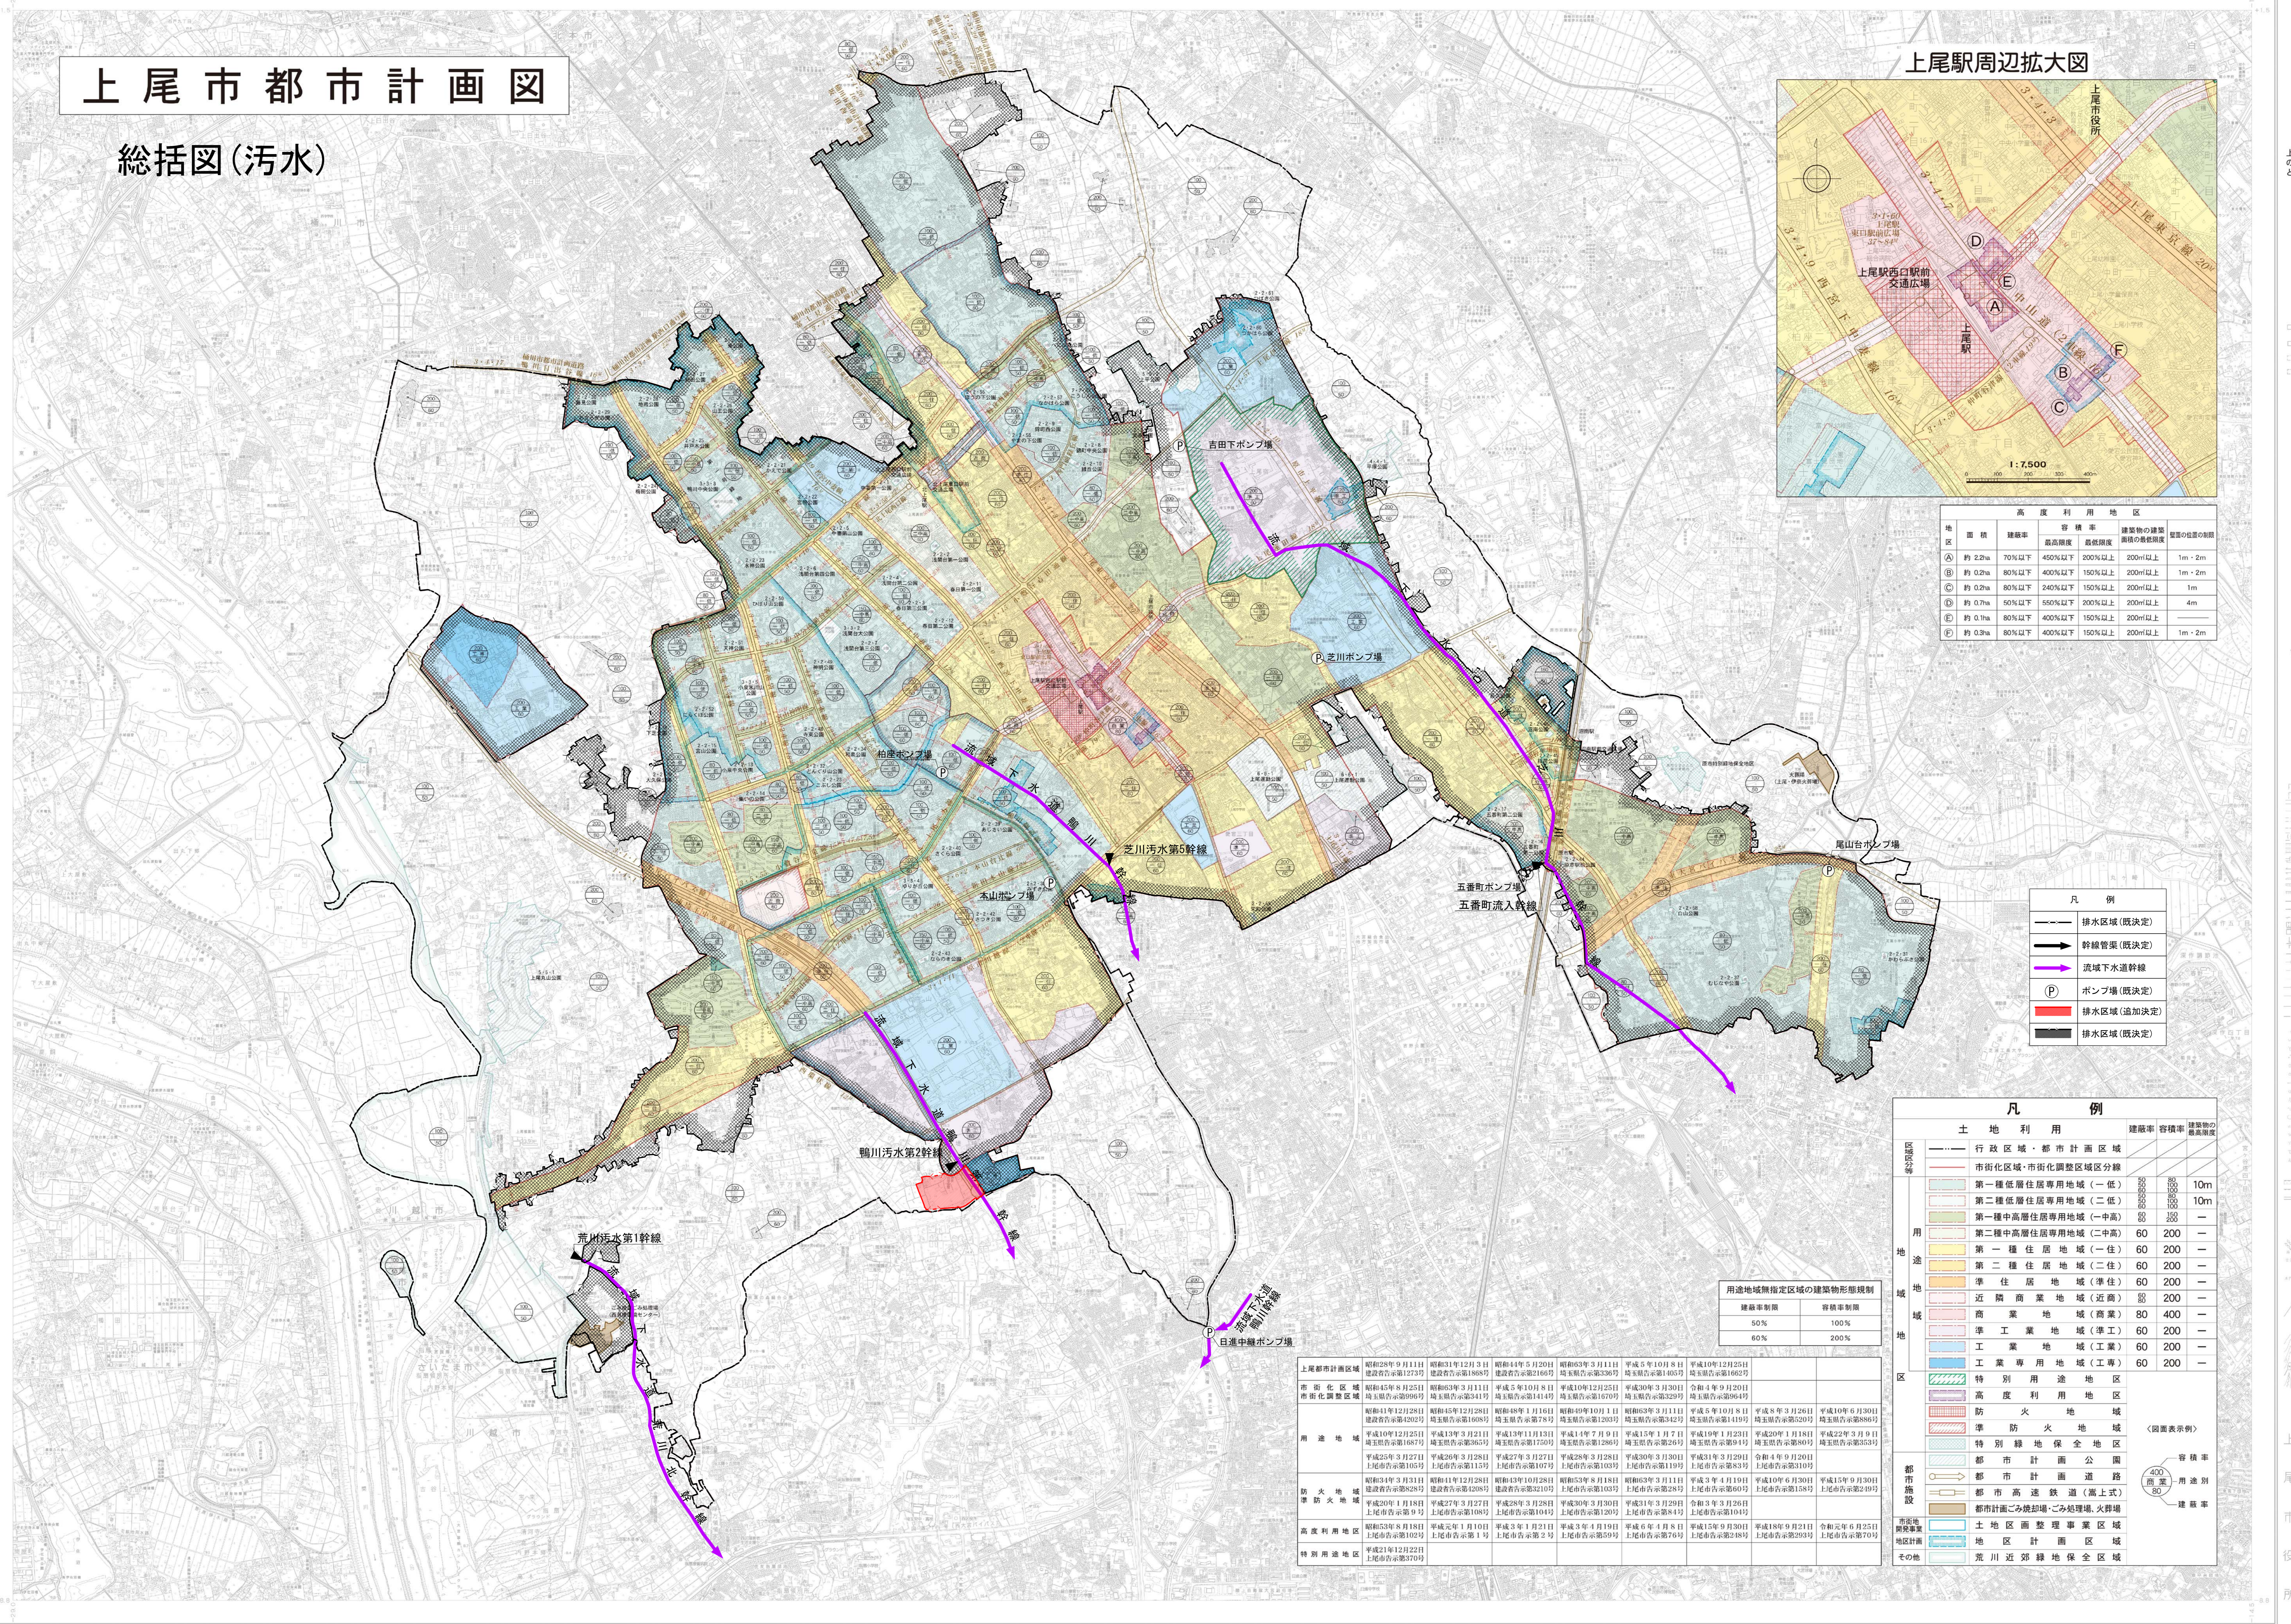

上尾駅周辺拡大図

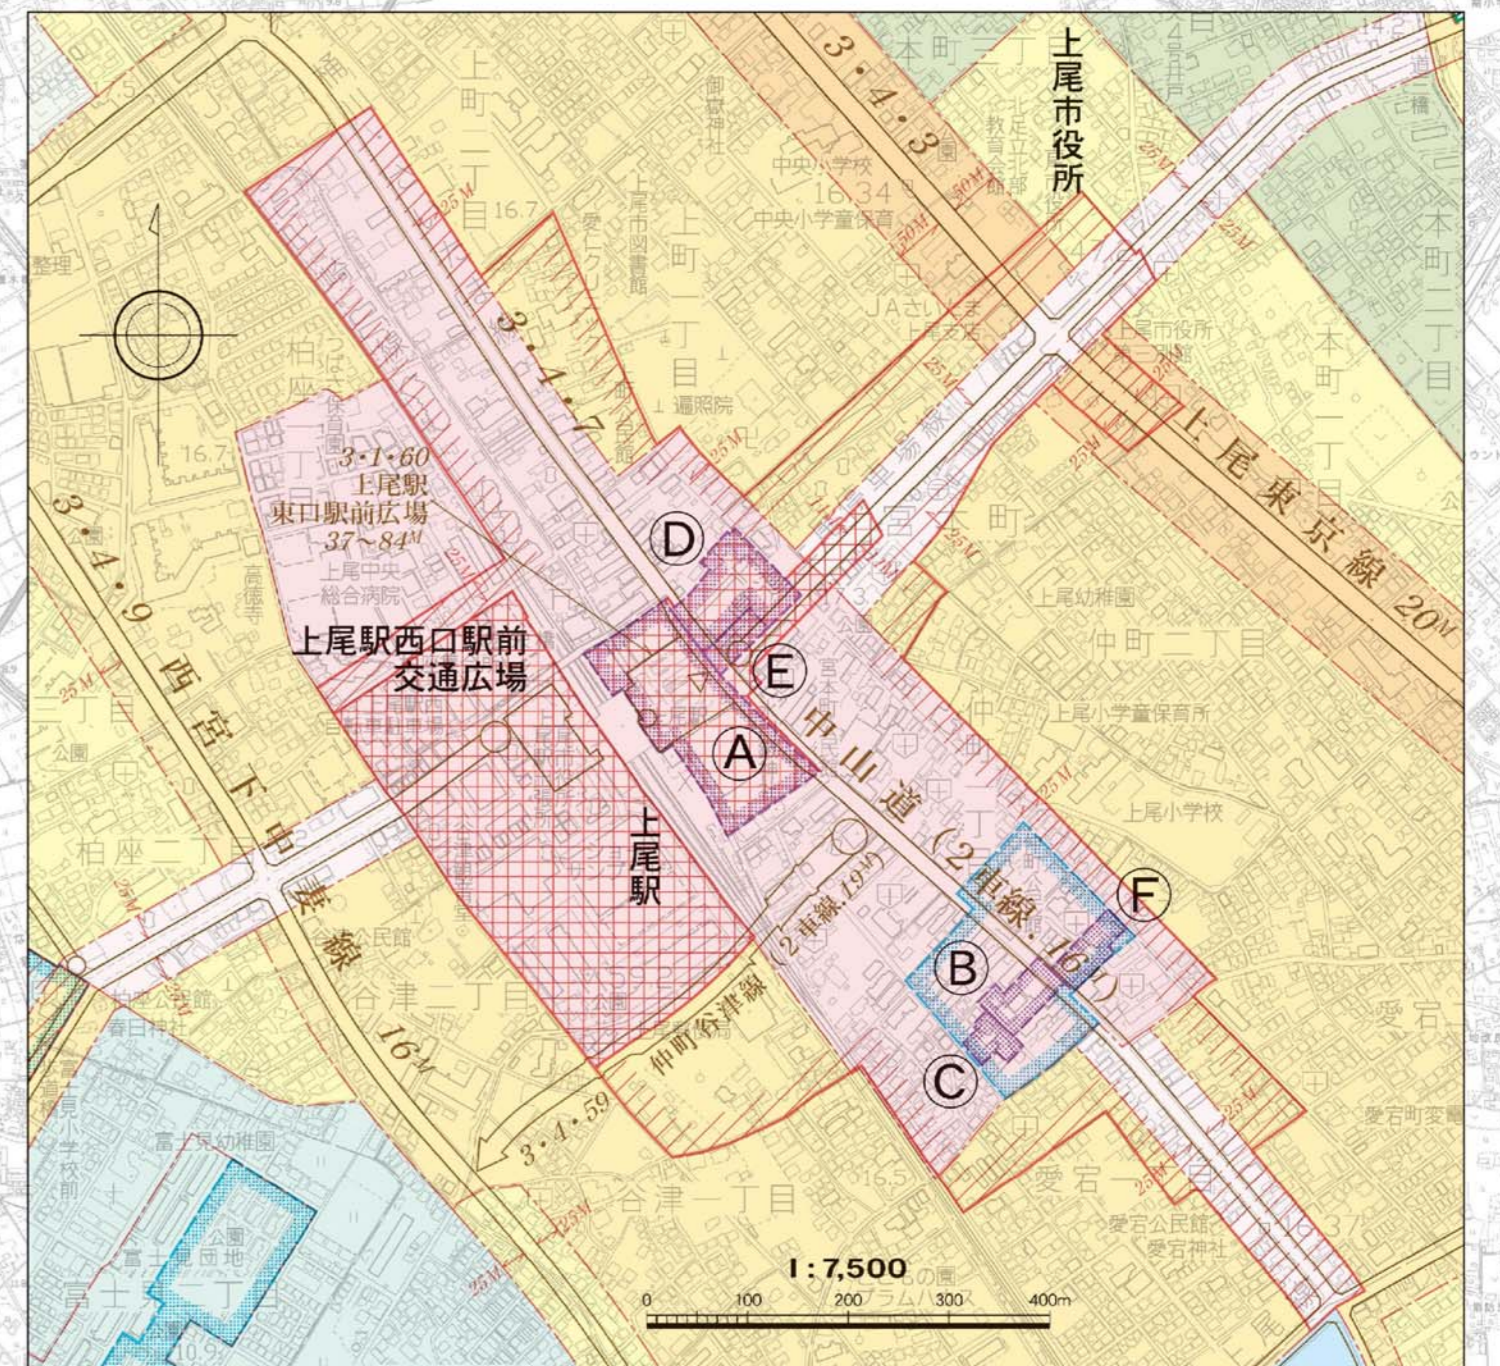

A	約 2.2ha	70%以下	450%以下	200%以上	200m以上 1m-2m
B	約 0.2ha	80%以下	400%以下	150%以上	200m以上 1m-2m
C	約 0.2ha	80%以下	240%以下	150%以上	200m以上 1m
D	約 0.7ha	80%以下	550%以下	200%以上	200m以上 4m
E	約 0.7ha	80%以下	400%以下	150%以上	200m以上
F	約 0.3ha	80%以下	400%以下	150%以上	200m以上 1m-2m

凡例

- 排水区域 (既決定)
- 幹線管渠 (既決定)
- 流域下水道幹線
- ポンプ場 (既決定)
- 排水区域 (追加決定)
- 排水区域 (既決定)

凡例

土地利用	建築率	容積率	建築物の建築高さ
行政区域・都市計画区域			
市街化区域・市街化調整区域区分線			
第一種低層住居専用地域(一低)	60	200	10m
第二種低層住居専用地域(二低)	60	200	10m
第一種中高層住居専用地域(一中高)	60	200	—
第二種中高層住居専用地域(二中高)	60	200	—
第一種住居地域(一住)	60	200	—
第二種住居地域(二住)	60	200	—
準住居地域(準住)	60	200	—
商業地域(商業)	80	400	—
準工業地域(準工)	60	200	—
工業地域(工業)	60	200	—
工業専用地域(工業)	60	200	—
特別用途地区			
高度利用地区			
防火地域			
準防火地域			
特別緑地保全地区			
都市計画公園			
都市計画道路			
都市計画道路(源上式)			
土地区画整理事業区域			
地区計画区域			
その他			

用途地域指定区域の建築物形態規制

建築率制限	容積率制限
50%	100%
60%	200%

