


# 令和8年度 上尾市公共下水道事業計画図（汚水）

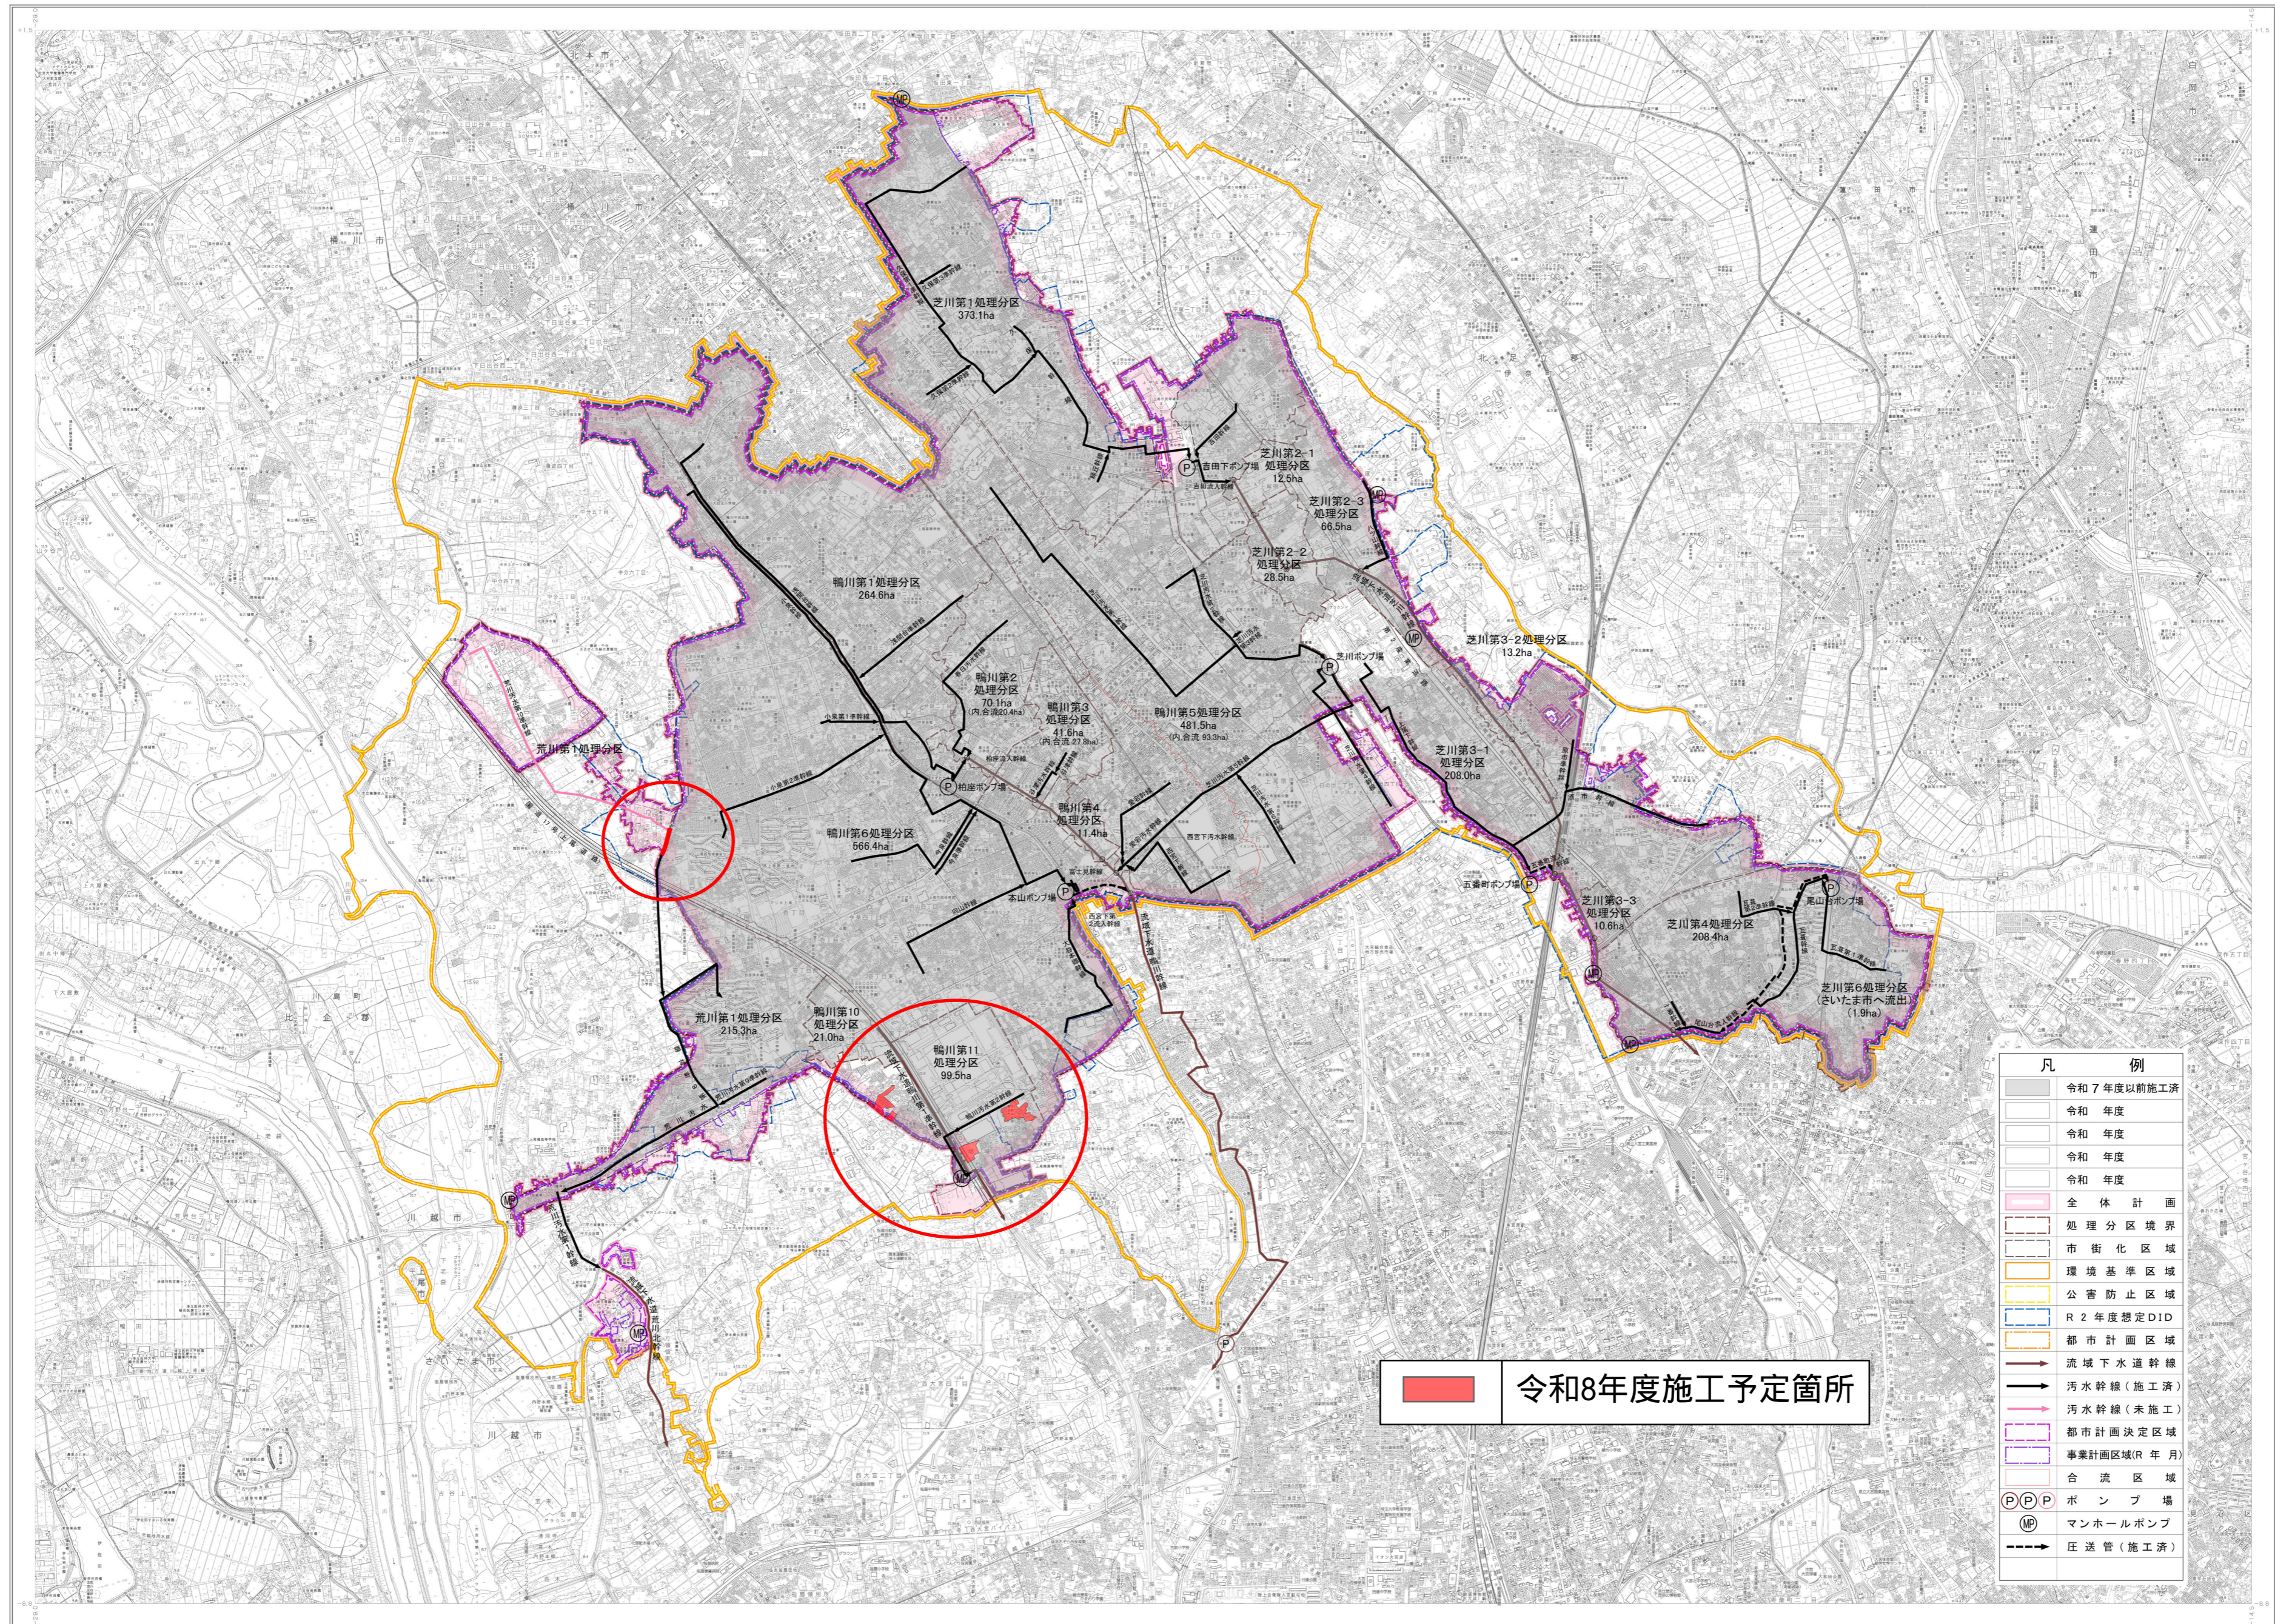

**令和8年度施工予定箇所**

凡 例	
■	令和7年度以前施工済
□	令和8年度
□	令和9年度
□	令和10年度
□	令和11年度
□	全体計画
—	処理分区境界
—	市街化区域
—	環境基準区域
—	公害防止区域
—	R2年度想定DID
—	都市計画区域
—	流域下水道幹線
—	汚水幹線(施工済)
—	汚水幹線(未施工)
—	都市計画決定区域
—	事業計画区域(R年月)
—	合流区域
Ⓟ	ポンプ場
Ⓜ	マンホールポンプ
—	圧送管(施工済)