


都市計画道路西宮下中妻線


平成元年七月作成

国際航業株式会社調製

1 2

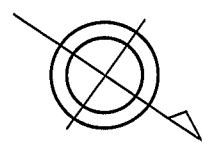

西宮下四丁目

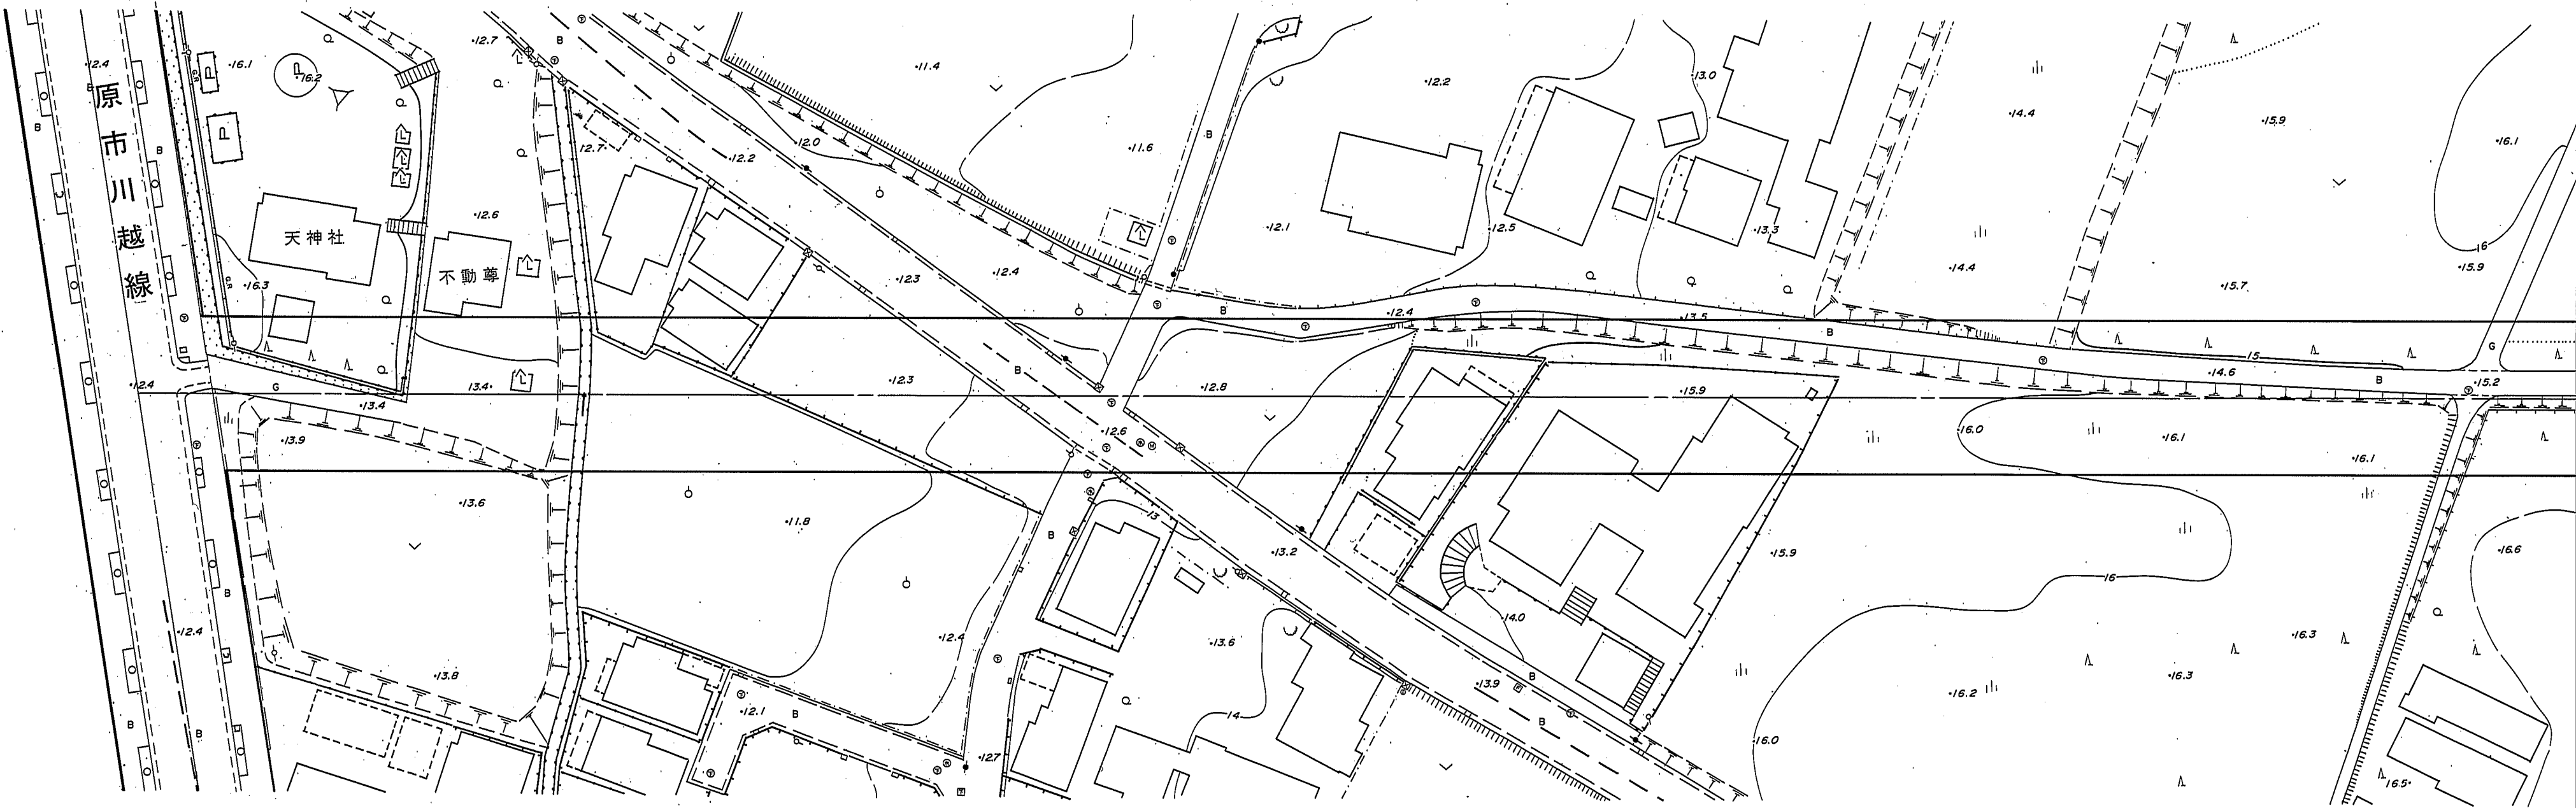

西宮下一丁目

上尾市

1:500

