


# 都市計画道路中新井小泉線


平成元年七月作成

国際航業株式会社調製

1 2

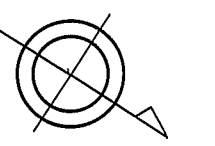

大谷本郷

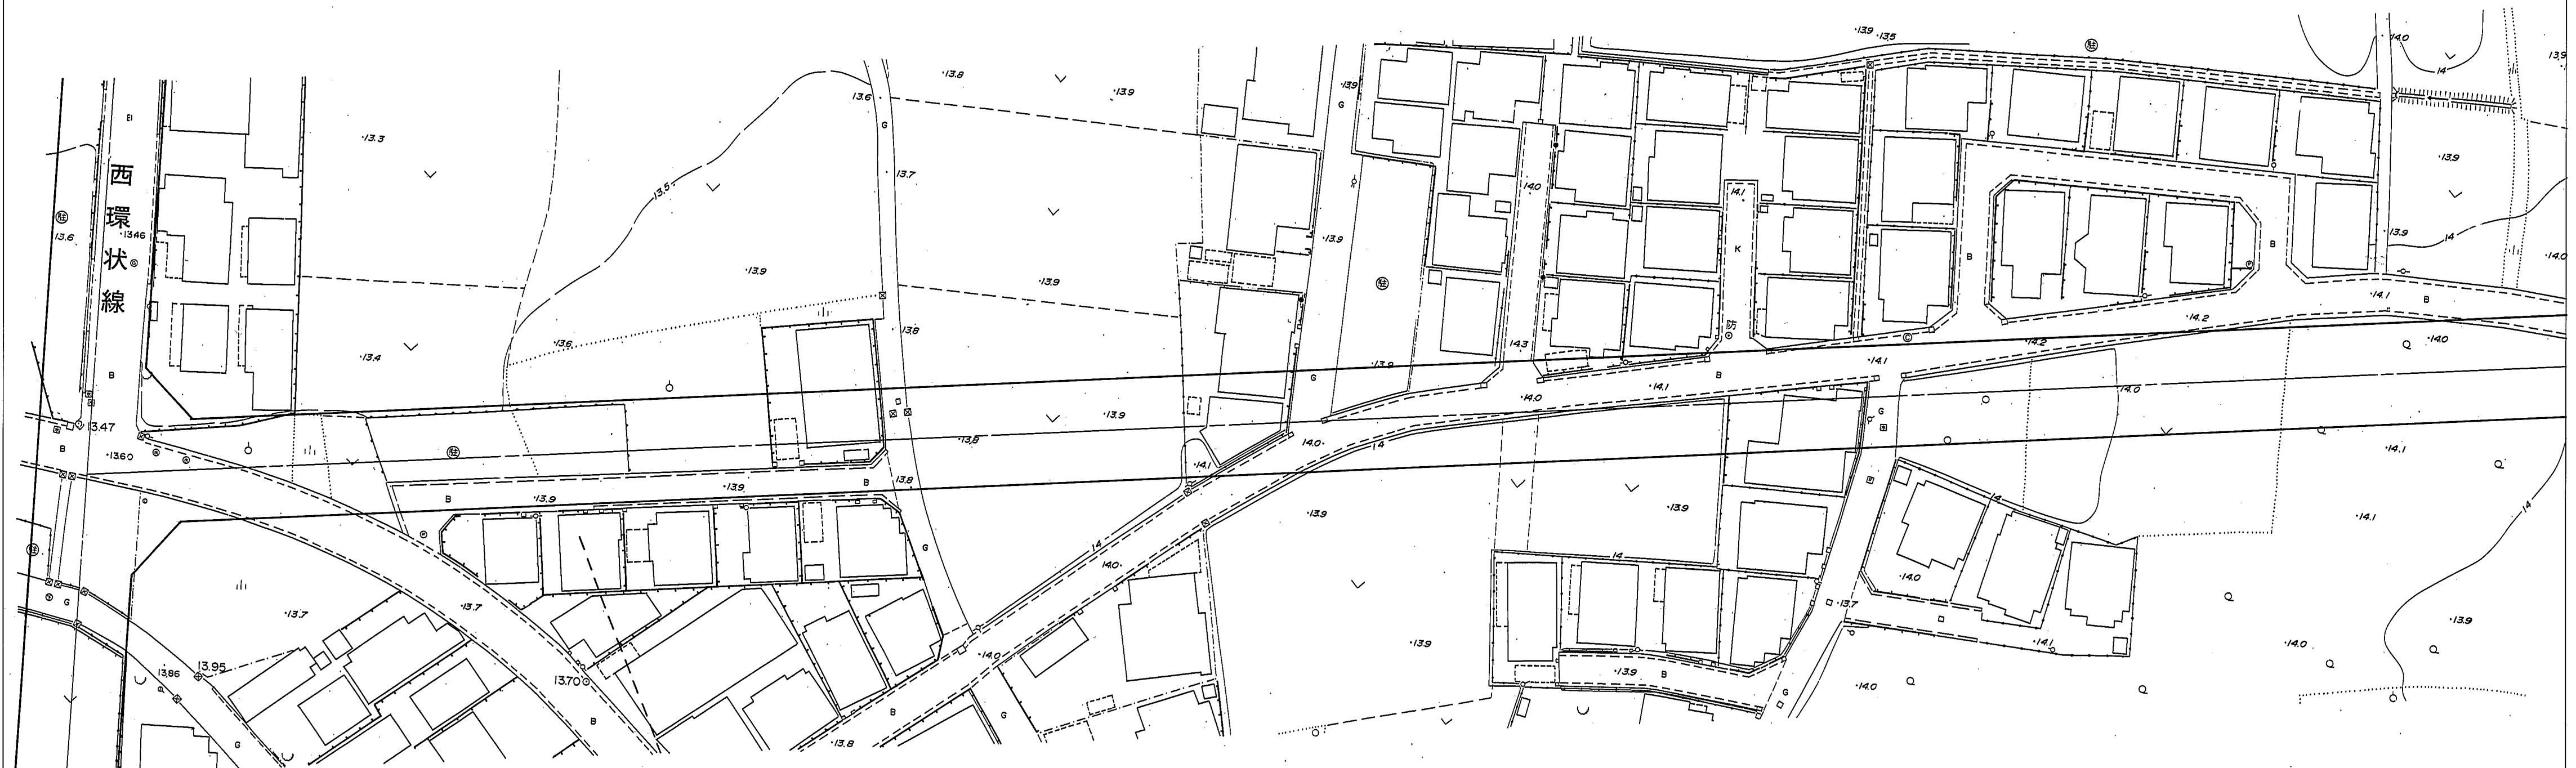

上尾市

1:500

