
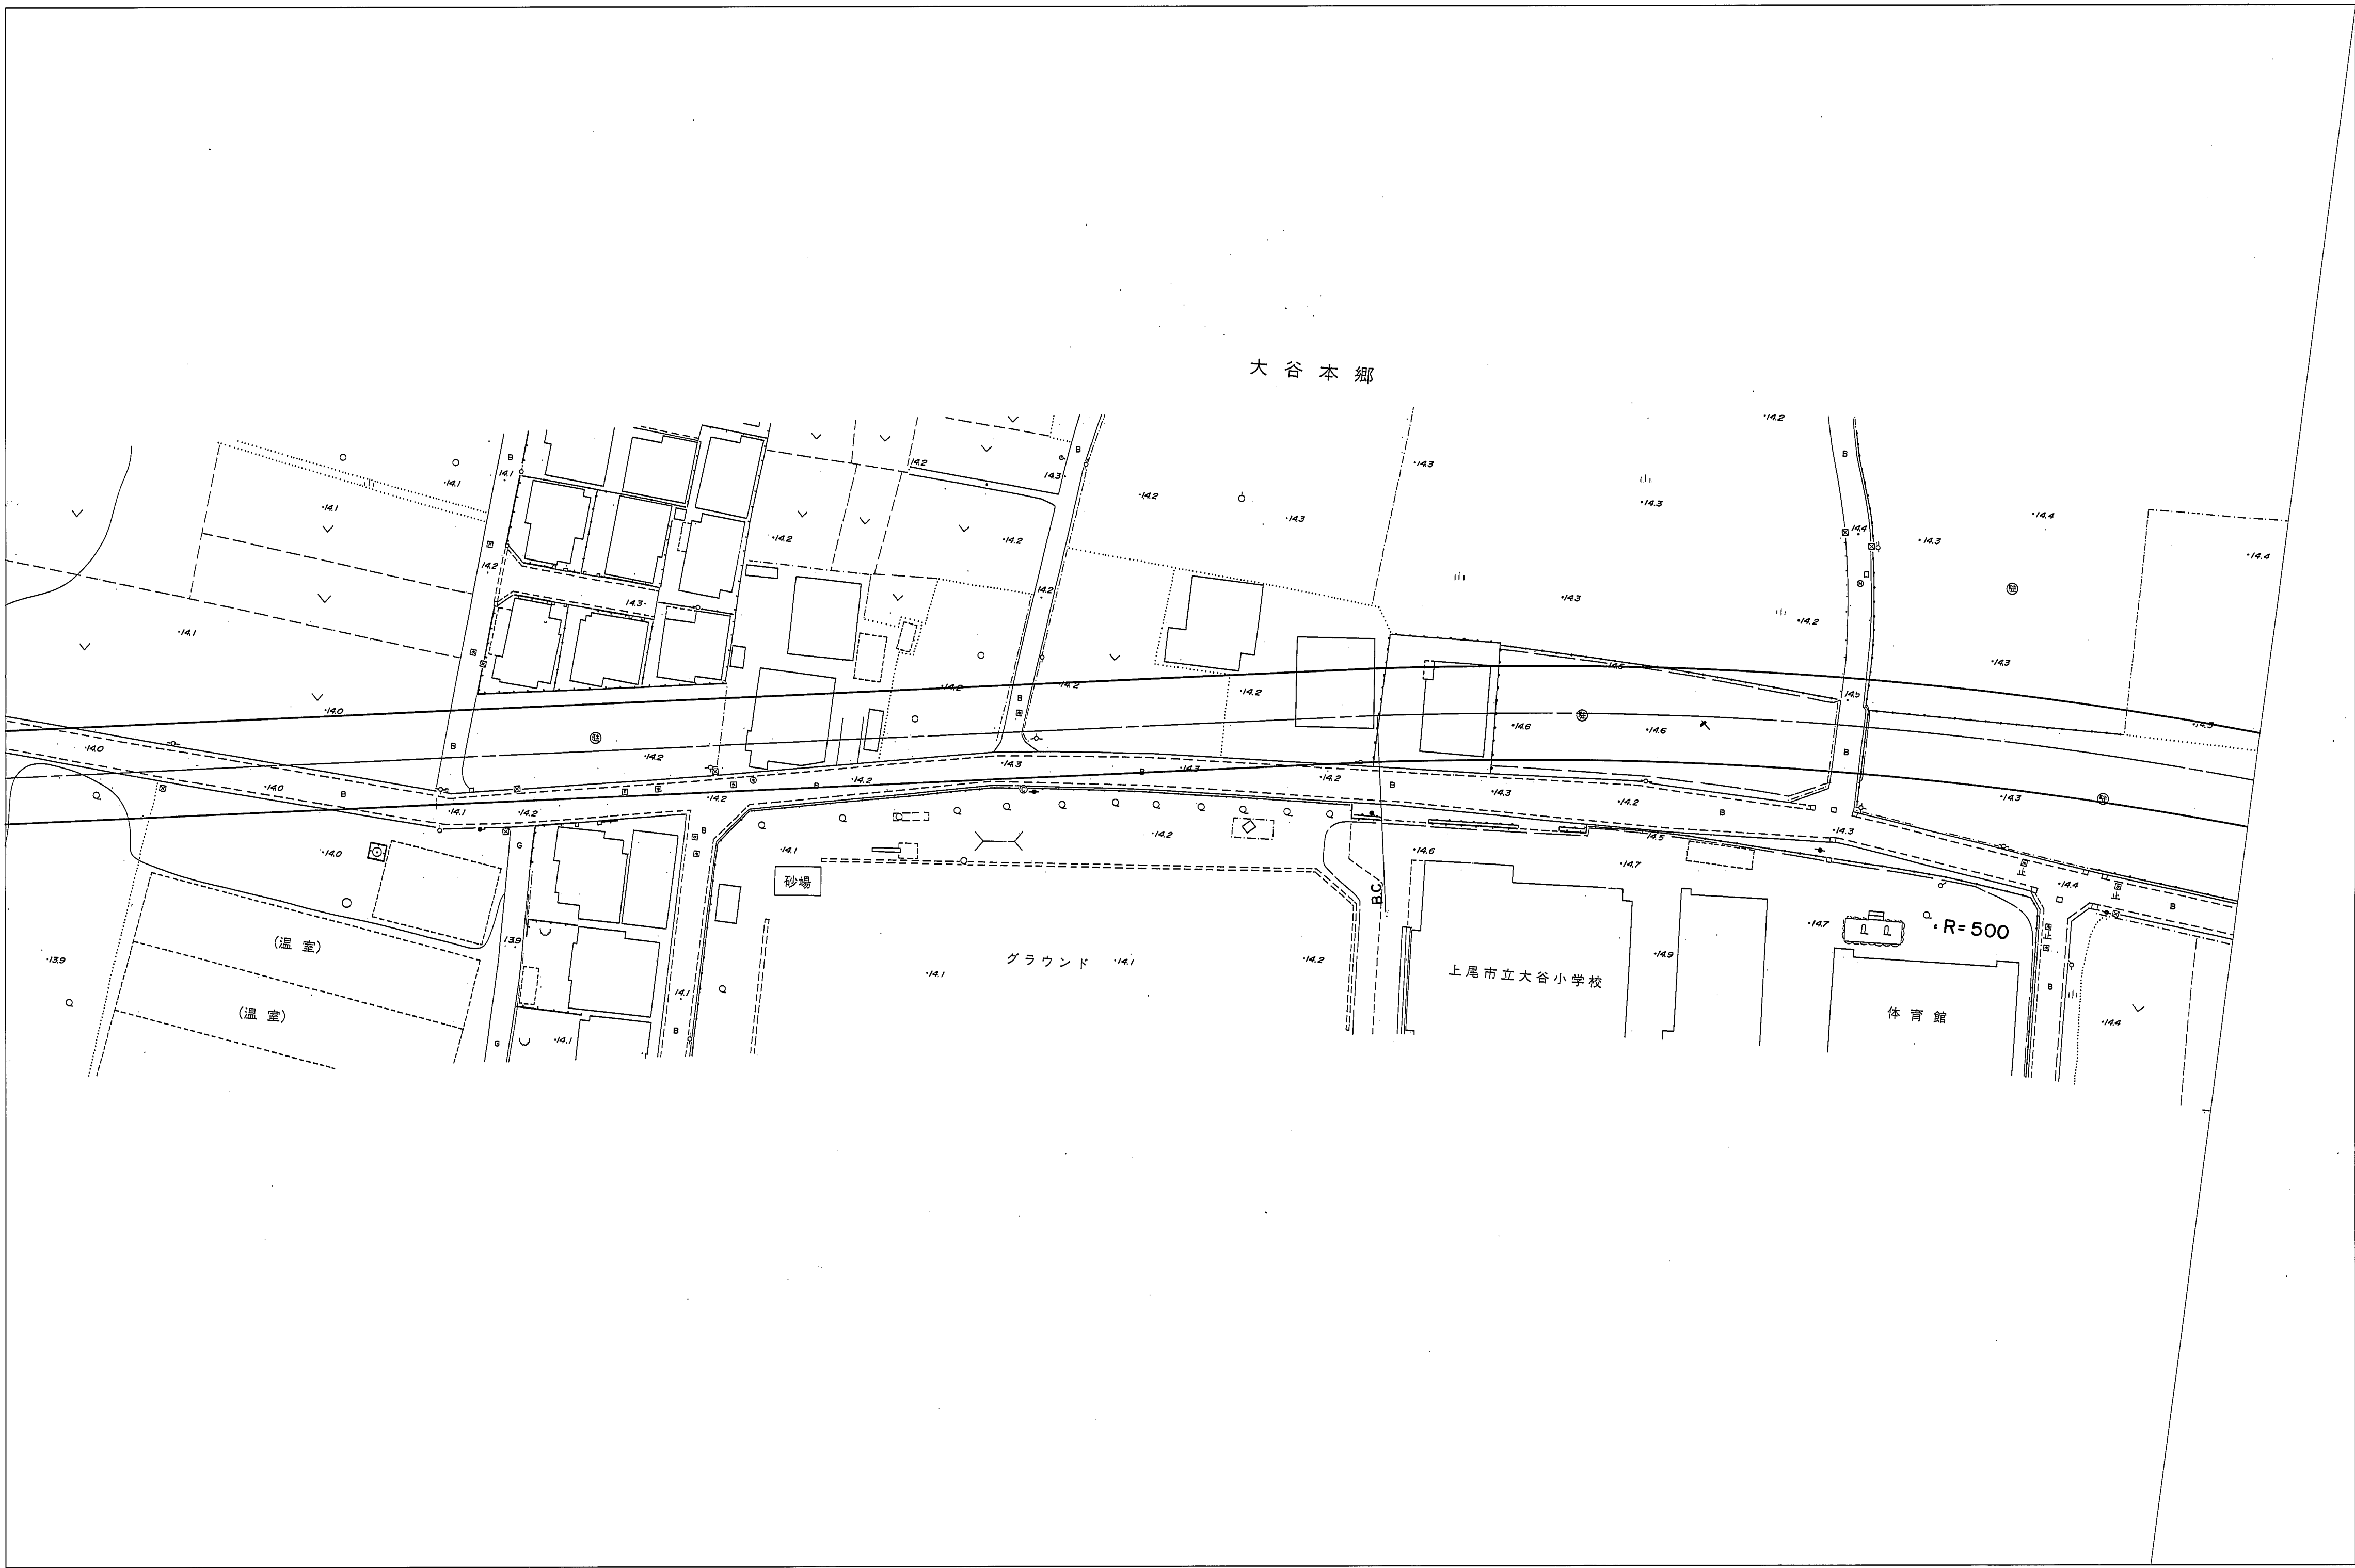


都市計画道路中新井小泉線

平成元年七月作成

国際航業株式会社調製

1 2 3

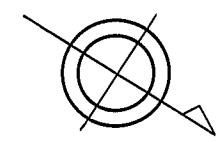

上尾市

