


画地原子一覧表

S=1:500

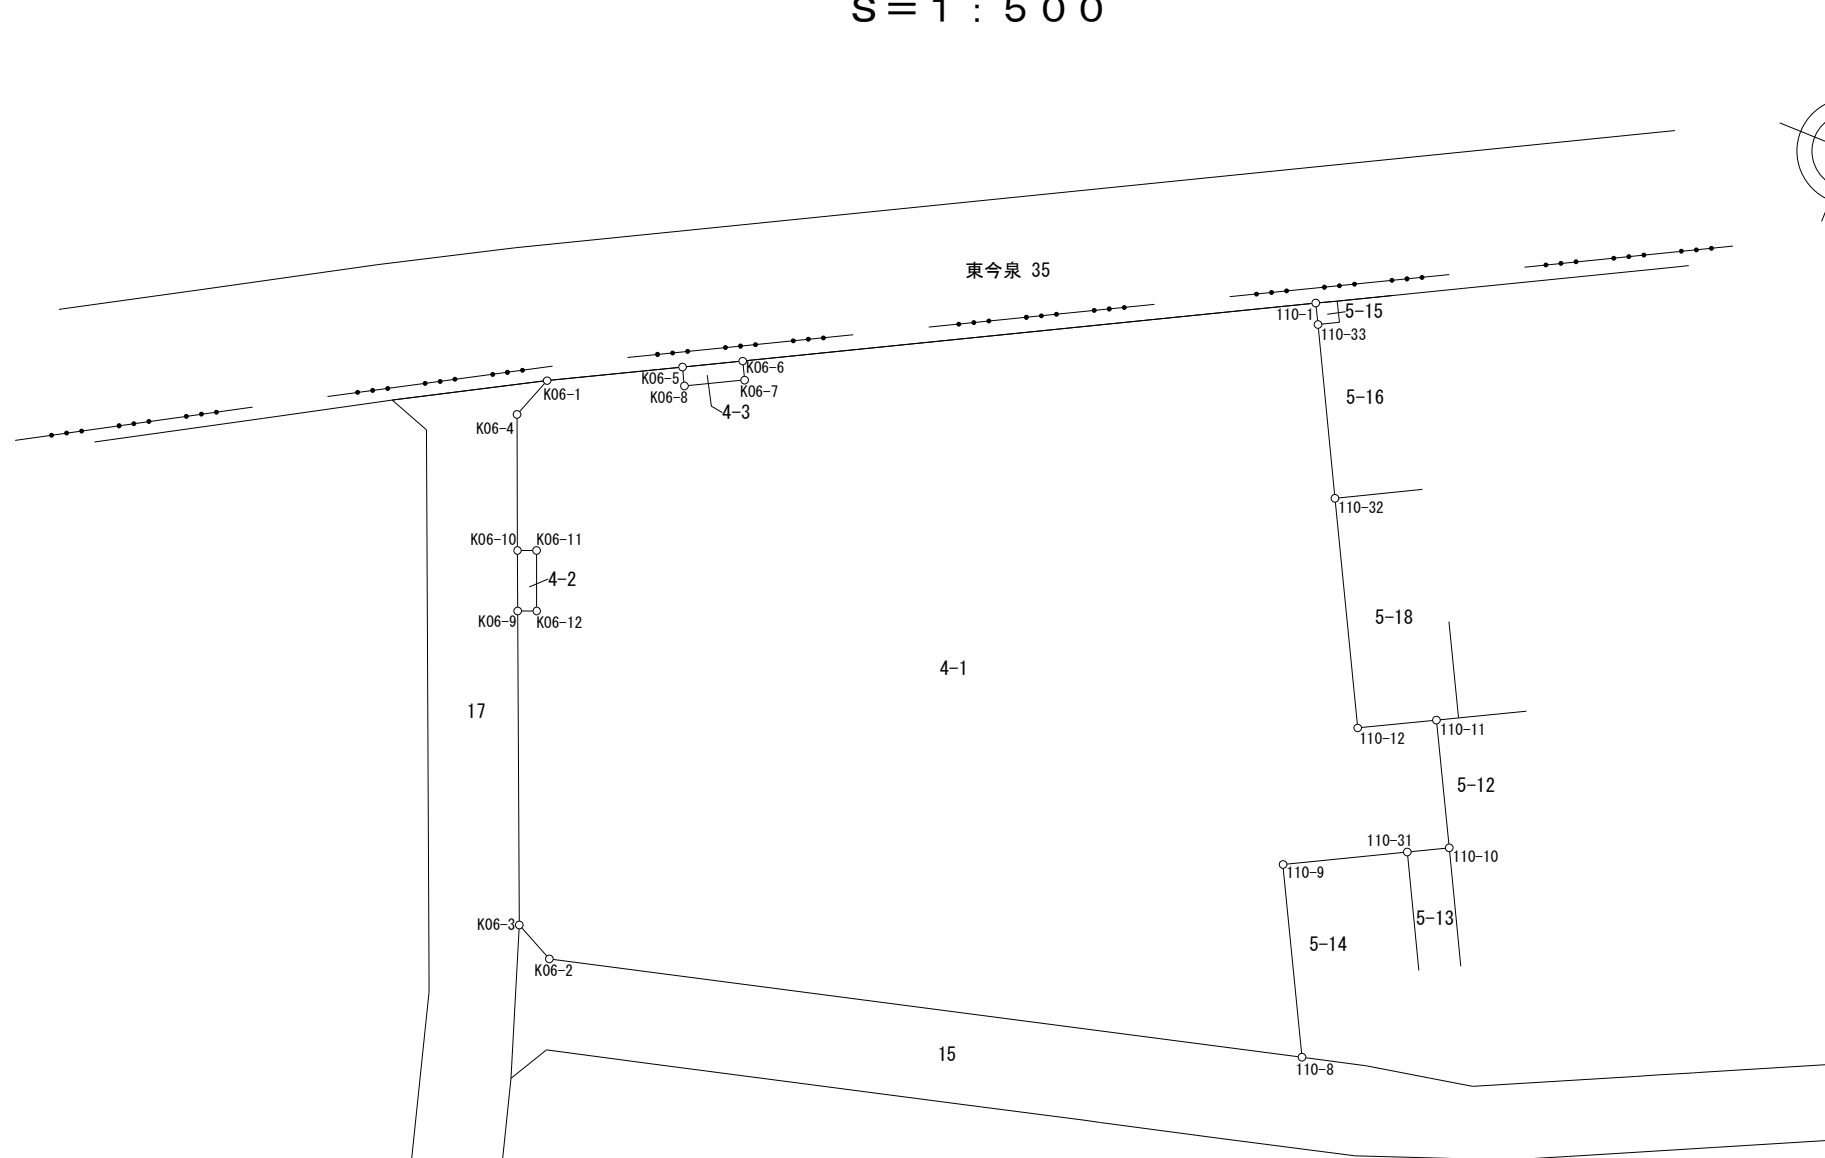

参考資料

※記載内容は換地処分当時のものです。 上尾市

座 標 面 積 計 算 簿

参考資料

※記載内容は換地処分当時のものです。 上尾市

川三丁目
地 番 : 4-1

世界測地系
(測地成果2011)

点 名	[1] X(i)	[2] X(i+1)-X(i-1)	[3] Y(i)	[4] Y(i+1)-Y(i-1)	[2]*[3]	[1]*[4]	方向角	夾 角	距 離
K06-2	-3801.274	-11.289	-23103.038	-51.268	260810.195982	194883.715432	296-13-21	220-46-25	2.991
K06-3	-3799.952	20.544	-23105.722	-10.555	-474683.952768	40108.493360	337-43-55	221-30-34	20.771
K06-9	-3780.730	19.694	-23113.593	-6.711	-455199.100542	25372.479030	67-51-32	270-07-37	1.252
K06-12	-3780.258	4.172	-23112.433	-0.348	-96425.070476	1315.529784	337-49-33	89-58-01	3.995
K06-11	-3776.558	3.229	-23113.941	-2.671	-74634.915489	10087.186418	247-57-10	90-07-37	1.254
K06-10	-3777.029	7.860	-23115.104	-4.567	-181684.717440	17249.691443	337-46-31	269-49-21	8.999
K06-4	-3768.698	11.146	-23118.508	-2.392	-257678.890168	9014.725616	19-46-25	221-59-54	2.991
K06-1	-3765.883	6.995	-23117.496	8.979	-161706.884520	-33813.863457	62-18-56	222-32-31	8.996
K06-5	-3761.703	3.072	-23109.529	8.544	-70992.473088	-32139.990432	152-29-29	270-10-33	1.249
K06-8	-3762.811	0.747	-23108.952	4.119	-17262.387144	-15499.018509	62-21-30	89-52-01	3.998
K06-7	-3760.956	2.970	-23105.410	2.964	-68623.067700	-11147.473584	332-35-54	90-14-24	1.255
K06-6	-3759.841	18.860	-23105.988	33.117	-435778.933680	-124514.654397	62-13-38	269-37-44	38.081
110-1	-3742.096	16.488	-23072.293	34.360	-380415.966984	-128578.418560	152-07-10	269-53-32	1.422
110-33	-3743.353	-11.488	-23071.628	6.014	265046.862464	-22512.524942	152-23-54	180-16-44	11.544
110-32	-3753.584	-23.751	-23066.279	12.417	547847.192529	-46608.252528	152-24-01	180-00-07	15.256
110-12	-3767.104	-11.081	-23059.211	11.713	255519.117091	-44124.089152	62-17-49	89-53-48	5.246
110-11	-3764.665	-5.080	-23054.566	8.591	117117.195280	-32342.237015	152-18-34	270-00-45	8.491
110-10	-3772.184	-8.815	-23050.620	1.479	203191.215300	-5579.060136	242-17-08	269-58-34	2.786
110-31	-3773.480	-5.133	-23053.087	-9.785	118331.495571	36923.501800	242-19-51	180-02-43	8.262
110-9	-3777.317	-15.183	-23060.405	-1.367	350126.129115	5163.592339	152-19-22	89-59-31	12.811
110-8	-3788.663	-23.957	-23054.454	-42.633	552315.554478	161522.069679	255-26-56	283-07-34	50.194
合 計				倍面積 面 積	-4781.402189 2390.70	4781.402189 2390.70			211.844

座 標 面 積 計 算 簿

参考資料

※記載内容は換地処分当時のものです。 上尾市

川三丁目
地 番 : 4-2

世界測地系
(測地成果2011)

点 名	[1] X(i)	[2] X(i+1)-X(i-1)	[3] Y(i)	[4] Y(i+1)-Y(i-1)	[2]*[3]	[1]*[4]	方向角	夾 角	距 離
K06-10	-3777.029	4.172	-23115.104	-0.348	-96436.213888	1314.406092	67-57-10	270-09-41	1.254
K06-11	-3776.558	-3.229	-23113.941	2.671	74634.915489	-10087.186418	157-49-33	269-52-23	3.995
K06-12	-3780.258	-4.172	-23112.433	0.348	96425.070476	-1315.529784	247-51-32	270-01-59	1.252
K06-9	-3780.730	3.229	-23113.593	-2.671	-74633.791797	10098.329830	337-47-29	269-55-57	3.997
合 計				倍面積 面 積	-10.019720 5.00	10.019720 5.00			10.498

座 標 面 積 計 算 簿

参考資料

※記載内容は換地処分当時のものです。 上尾市

川三丁目
地 番 : 4-3

世界測地系
(測地成果2011)

点 名	[1] X(i)	[2] X(i+1)-X(i-1)	[3] Y(i)	[4] Y(i+1)-Y(i-1)	[2]*[3]	[1]*[4]	方向角	夾 角	距 離
K06-5	-3761.703	2.970	-23109.529	2.964	-68635.301130	-11149.687692	62-15-46	269-46-17	4.000
K06-6	-3759.841	0.747	-23105.988	4.119	-17260.173036	-15486.785079	152-35-54	270-20-08	1.255
K06-7	-3760.956	-2.970	-23105.410	-2.964	68623.067700	11147.473584	242-21-30	269-45-36	3.998
K06-8	-3762.811	-0.747	-23108.952	-4.119	17262.387144	15499.018509	332-29-29	270-07-59	1.249
合 計				倍面積 面 積	-10.019322 5.00	10.019322 5.00			10.502