
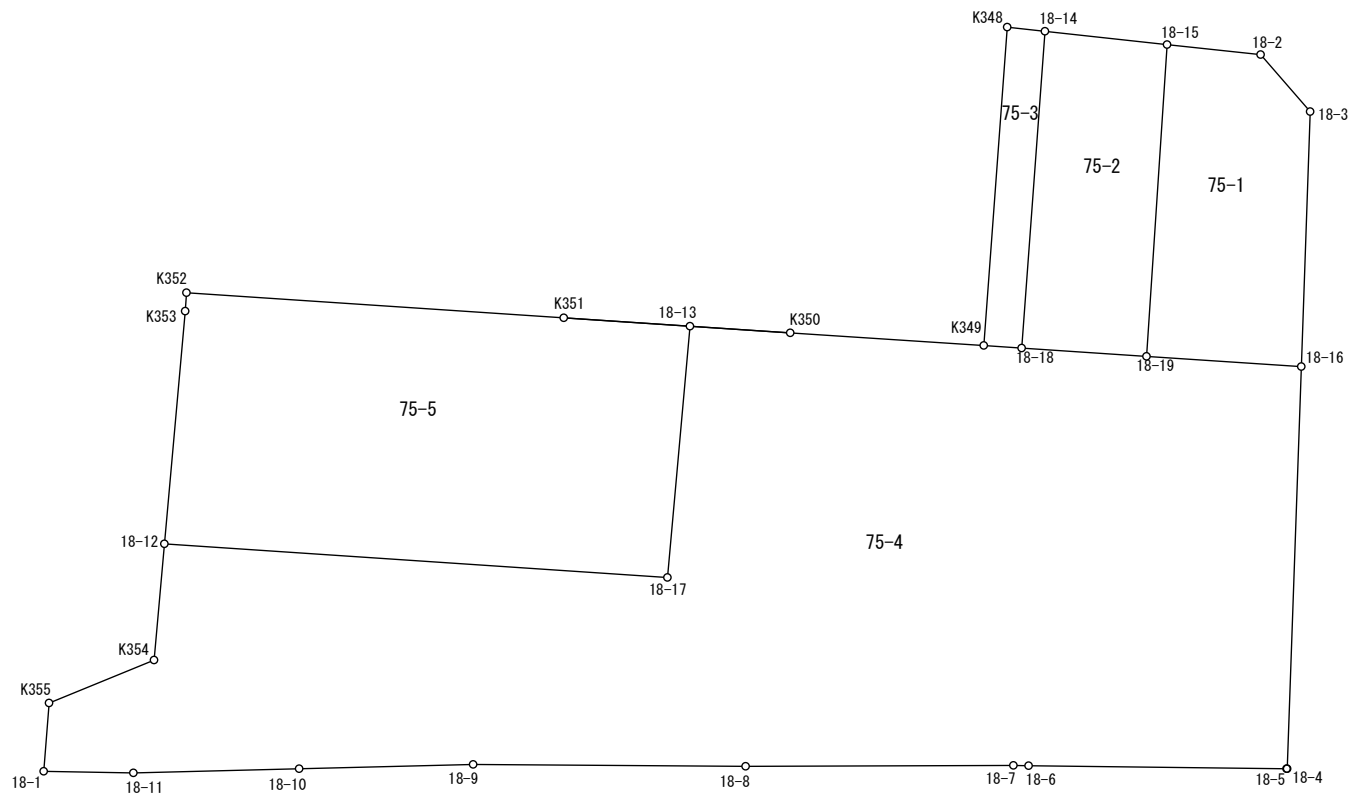


画 地 原 子 一 覧 表

S = 1 : 300

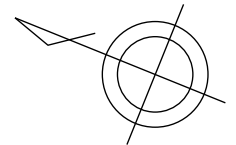

参考資料

※記載内容は換地処分当時のものです。 上尾市

座 標 面 積 計 算 簿

参考資料

※記載内容は換地処分当時のものです。 上尾市

大字小敷谷字木戸
地 番 : 75-1

点 名	[1] X(i)	[2] X(i+1)-X(i-1)	[3] Y(i)	[4] Y(i+1)-Y(i-1)	[2]*[3]	[1]*[4]	方向角	夾 角	距 離
18-15	-4850.654	0.288	-24089.189	12.799	-6937.686432	-62083.520546	164-06-04	272-19-06	3.731
18-2	-4854.242	-6.257	-24088.167	-0.340	150719.660919	1650.442280	207-02-07	222-56-03	2.996
18-3	-4856.911	-6.132	-24089.529	-10.872	147716.991828	52804.336392	249-59-29	222-57-22	10.121
18-16	-4860.374	2.381	-24099.039	-11.437	-57379.811859	55588.097438	341-45-02	271-45-33	6.154
18-19	-4854.530	9.720	-24100.966	9.850	-234261.389520	-47817.120500	71-46-58	270-01-56	12.398
合 計				倍面積 面 積	-142.235064 71.11	142.235064			

座 標 面 積 計 算 簿

参考資料

※記載内容は換地処分当時のものです。 上尾市

大字小敷谷字木戸
地 番 : 75-2

点 名	[1] X(i)	[2] X(i+1)-X(i-1)	[3] Y(i)	[4] Y(i+1)-Y(i-1)	[2]*[3]	[1]*[4]	方向角	夾 角	距 離
18-14	-4845.963	-0.840	-24090.517	13.326	20236.034280	-64577.302938	164-11-36	271-59-18	4.875
18-15	-4850.654	-8.567	-24089.189	-10.449	206372.082163	50684.483646	251-46-58	267-35-22	12.398
18-19	-4854.530	0.840	-24100.966	-13.326	-20244.811440	64691.466780	341-49-01	270-02-03	4.964
18-18	-4849.814	8.567	-24102.515	10.449	-206486.246005	-50675.706486	72-12-18	270-23-17	12.601
合 計				倍面積 面 積	-122.941002 61.47	122.941002			

座 標 面 積 計 算 簿

参考資料

※記載内容は換地処分当時のものです。 上尾市

大字小敷谷字木戸
地 番 : 75-3

点 名	[1] X(i)	[2] X(i+1)-X(i-1)	[3] Y(i)	[4] Y(i+1)-Y(i-1)	[2]*[3]	[1]*[4]	方向角	夾 角	距 離
K348	-4844.513	2.419	-24090.924	12.467	-58275.945156	-60396.543571	164-19-16	272-06-29	1.506
18-14	-4845.963	-5.301	-24090.517	-11.591	127703.830617	56169.557133	252-12-18	267-53-02	12.601
18-18	-4849.814	-2.419	-24102.515	-12.467	58303.983785	60462.631138	341-51-56	269-39-38	1.507
K349	-4848.382	5.301	-24102.984	11.591	-127769.918184	-56197.595762	72-12-47	270-20-51	12.665
合 計				倍面積 面 積	-38.048938 19.02	38.048938			

参考資料

※記載内容は換地処分当時のものです。 上尾市

座 標 面 積 計 算 簿

大字小敷谷字木戸

地 番： 75-4

点 名	[1] X(i)	[2] X(i+1)-X(i-1)	[3] Y(i)	[4] Y(i+1)-Y(i-1)	[2]*[3]	[1]*[4]	方向角	夾 角	距 離
18-1	-4820.133	4.141	-24132.615	1.317	-99933.158715	-6348.115161	72-28-20	273-26-00	2.716
K355	-4819.315	-2.405	-24130.025	5.732	58032.710125	-27624.313580	135-43-45	243-15-25	4.501
K354	-4822.538	-1.878	-24126.883	7.569	45310.286274	-36501.790122	73-06-01	117-22-16	4.627
18-12	-4821.193	-17.656	-24122.456	10.666	425906.083136	-51422.844538	161-49-20	268-43-19	19.999
18-17	-4840.194	-16.098	-24116.217	15.817	388222.861266	-76557.348498	73-08-18	91-18-58	10.008
18-13	-4837.291	-0.882	-24106.639	10.822	21262.055598	-52349.163202	161-48-22	268-40-04	3.984
K350	-4841.076	-11.091	-24105.395	3.655	267352.935945	-17694.132780	161-44-13	179-55-51	7.694
K349	-4848.382	-8.738	-24102.984	2.880	210611.874192	-13963.340160	161-51-56	180-07-43	1.507
18-18	-4849.814	-6.148	-24102.515	2.018	148182.262220	-9786.924652	161-49-01	179-57-05	4.964
18-19	-4854.530	-10.560	-24100.966	3.476	254506.200960	-16874.346280	161-45-02	179-56-01	6.154
18-16	-4860.374	-11.303	-24099.039	-13.077	272391.437817	63559.110798	250-00-24	268-15-22	15.966
18-4	-4865.833	-5.435	-24114.043	-15.011	131059.823705	73041.019163	343-44-23	273-43-59	0.025
18-5	-4865.809	9.556	-24114.050	-3.731	-230433.861800	18154.333379	338-39-37	174-55-14	10.234
18-6	-4856.277	10.095	-24117.774	-3.937	-243468.928530	19119.162549	339-16-37	180-37-00	0.602
18-7	-4855.714	10.400	-24117.987	-4.228	-250827.064800	20529.958792	337-47-49	178-31-12	10.625
18-8	-4845.877	19.886	-24122.002	-7.992	-479690.131772	38728.248984	338-24-30	180-36-41	10.807
18-9	-4835.828	16.386	-24125.979	-6.723	-395328.291894	32511.271644	336-34-18	178-09-48	6.906
18-10	-4829.491	12.372	-24128.725	-5.363	-298520.585700	25900.560233	336-33-24	179-59-06	6.578
18-11	-4823.456	9.358	-24131.342	-3.890	-225821.098436	18763.243840	339-02-20	182-28-56	3.558
合 計				倍面積 面 積	-1184.590409 592.29	1184.590409			

座 標 面 積 計 算 簿

参考資料

※記載内容は換地処分当時のものです。 上尾市

大字小敷谷字木戸

地 番 : 75-5

点 名	[1] X(i)	[2] X(i+1)-X(i-1)	[3] Y(i)	[4] Y(i+1)-Y(i-1)	[2]*[3]	[1]*[4]	方向角	夾 角	距 離
K352	-4818.272	-14.023	-24112.890	5.382	338135.056470	-25931.939904	161-48-06	269-54-56	15.001
K351	-4832.523	-19.019	-24108.205	6.251	458513.950895	-30208.101273	161-49-04	180-00-58	5.019
18-13	-4837.291	-7.671	-24106.639	-8.012	184922.027769	38756.375492	253-08-18	271-19-14	10.008
18-17	-4840.194	16.098	-24116.217	-15.817	-388222.861266	76557.348498	341-49-20	268-41-02	19.999
18-12	-4821.193	21.694	-24122.456	2.630	-523312.560464	-12679.737590	73-06-34	271-17-14	9.269
K353	-4818.500	2.921	-24113.587	9.566	-70435.787627	-46093.771000	71-53-10	178-46-36	0.733
合 計				倍面積 面 積	-400.174223 200.08	400.174223			