
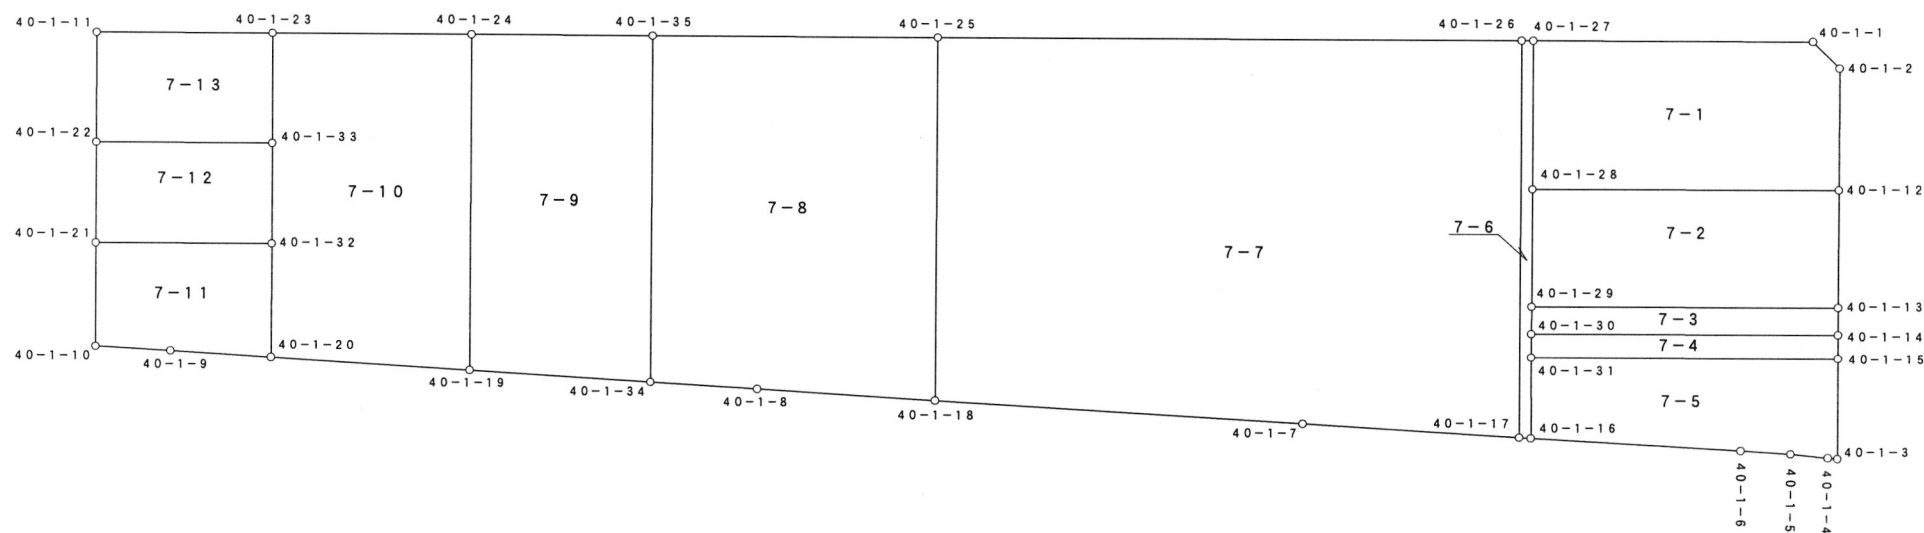


# 画地原子一覧表

2009/09/01

S=1:600

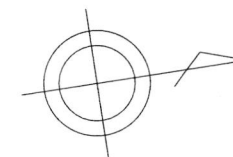

## 参考資料

※記載内容は換地処分当時のものです。 上尾市

# 座標面積計算書

## 参考資料

※記載内容は換地処分当時のものです。 上尾市

地 番 7-1

点 名	[1] X座標	[2] Y座標	[3]	[4]	[2]*[3]	[1]*[4]	夾 角	方向角	距 離
40-1-1	-3290.174	-18884.850	23.506	5.884	-443907.284100	-19359.383816	134° 57' 25"	54° 07' 02"	2.972
40-1-2	-3288.432	-18882.442	0.203	11.978	-3833.135726	-39388.838496	134° 58' 53"	99° 08' 09"	9.693
40-1-12	-3289.971	-18872.872	-25.362	5.779	478653.779664	-19012.742409	90° 05' 39"	189° 02' 30"	24.122
40-1-28	-3313.794	-18876.663	-21.967	-15.454	414663.656121	51211.372476	89° 59' 59"	279° 02' 31"	11.809
40-1-27	-3311.938	-18888.326	23.620	-8.187	-446142.260120	27114.836406	89° 58' 04"	9° 04' 27"	22.039
					倍 面 積	565.244161			
					面 積	282.62			

# 座標面積計算書

## 参考資料

※記載内容は換地処分当時のものです。 上尾市

地 番 7-2

点 名	[1] X座標	[2] Y座標	[3]	[4]	[2]*[3]	[1]*[4]	夾 角	方向角	距 離
40-1-12	-3289.971	-18872.872	22.351	13.007	-421827.562072	-42792.652797	89° 58' 01"	99° 04' 29"	9.332
40-1-13	-3291.443	-18863.656	-25.295	5.421	477156.178520	-17842.912503	90° 01' 25"	189° 03' 04"	24.123
40-1-29	-3315.266	-18867.451	-22.351	-13.007	421706.397301	43121.664862	89° 58' 21"	279° 04' 43"	9.328
40-1-28	-3313.794	-18876.663	25.295	-5.421	-477485.190585	17964.077274	90° 02' 13"	9° 02' 30"	24.122
					倍 面 積	450.176836			
					面 積	225.08			

# 座標面積計算書

## 参考資料

※記載内容は換地処分当時のものです。 上尾市

地 番 7-3

点 名	[1] X座標	[2] Y座標	[3]	[4]	[2]*[3]	[1]*[4]	夾 角	方向角	距 離
40-1-13	-3291.443	-18863.656	23.482	5.929	-442956.370192	-19514.965547	89° 58' 20"	99° 04' 44"	2.161
40-1-14	-3291.784	-18861.522	-24.166	-1.660	455807.540652	5464.361440	90° 01' 51"	189° 02' 53"	24.125
40-1-30	-3315.609	-18865.316	-23.482	-5.929	442995.350312	19658.245761	89° 55' 16"	279° 07' 37"	2.162
40-1-29	-3315.266	-18867.451	24.166	1.660	-455950.820866	-5503.341560	90° 04' 33"	9° 03' 04"	24.123
					倍 面 積	104.300094			
					面 積	52.15			

# 座標面積計算書

## 参考資料

※記載内容は換地処分当時のものです。 上尾市

地 番 7-4

点 名	[1] X座標	[2] Y座標	[3]	[4]	[2]*[3]	[1]*[4]	夾 角	方向角	距 離
40-1-14	-3291.784	-18861.522	23.534	5.631	-443887.058748	-18536.035704	90° 02' 48"	99° 00' 05"	1.859
40-1-15	-3292.075	-18859.685	-24.117	-1.958	454839.023145	6445.882850	89° 57' 05"	189° 03' 00"	24.126
40-1-31	-3315.901	-18863.480	-23.534	-5.631	443933.138320	18671.838531	90° 00' 48"	279° 02' 12"	1.859
40-1-30	-3315.609	-18865.316	24.117	1.958	-454974.825972	-6491.962422	89° 59' 19"	9° 02' 53"	24.125
					倍 面 積	89.723255			
					面 積	44.86			

# 座標面積計算書

## 参考資料

※記載内容は換地処分当時のものです。 上尾市

地 番 7-5

点 名	[1] X座標	[2] Y座標	[3]	[4]	[2]*[3]	[1]*[4]	夾 角	方向角	距 離
40-1-15	-3292.075	-18859.685	22.579	11.614	-425832.827615	-38234.159050	89° 59' 19"	99° 03' 41"	7.917
40-1-3	-3293.322	-18851.866	-1.975	7.638	37232.435350	-25154.393436	85° 05' 57"	193° 57' 44"	0.750
40-1-4	-3294.050	-18852.047	-3.554	-0.934	67000.175038	3076.642700	179° 02' 32"	194° 55' 12"	2.924
40-1-5	-3296.876	-18852.800	-6.666	-1.606	125672.764800	5294.782856	182° 23' 45"	192° 31' 27"	3.933
40-1-6	-3300.716	-18853.653	-20.018	-4.381	377412.425754	14460.436796	180° 13' 19"	192° 18' 08"	16.558
40-1-16	-3316.894	-18857.181	-15.185	-9.827	286346.293485	32595.117338	93° 20' 37"	278° 57' 31"	6.376
40-1-31	-3315.901	-18863.480	24.819	-2.504	-468172.710120	8303.016104	89° 54' 31"	9° 03' 00"	24.126
					倍 面 積	341.443308			
					面 積	170.72			

# 座標面積計算書

## 参考資料

※記載内容は換地処分当時のものです。 上尾市

地 番 7-6

点 名	[1] X座標	[2] Y座標	[3]	[4]	[2]*[3]	[1]*[4]	夾 角	方向角	距 離
40-1-27	-3311.938	-18888.326	-0.943	11.809	17811.691418	-39110.675842	90° 02' 36"	99° 02' 31"	11.809
40-1-28	-3313.794	-18876.663	-3.328	20.875	62821.534464	-69175.449750	179° 57' 48"	99° 04' 43"	9.328
40-1-29	-3315.266	-18867.451	-1.815	11.347	34244.423565	-37618.323302	179° 57' 06"	99° 07' 37"	2.162
40-1-30	-3315.609	-18865.316	-0.635	3.971	11979.475660	-13166.283339	180° 05' 25"	99° 02' 12"	1.859
40-1-31	-3315.901	-18863.480	-1.285	8.135	24239.571800	-26974.854635	180° 04' 41"	98° 57' 31"	6.376
40-1-16	-3316.894	-18857.181	-1.897	6.111	35772.072357	-20269.539234	87° 12' 38"	191° 44' 53"	0.923
40-1-17	-3317.798	-18857.369	4.043	-31.291	-76240.342867	103817.217218	92° 42' 39"	279° 02' 14"	31.494
40-1-26	-3312.851	-18888.472	5.860	-30.957	-110686.445920	102555.928407	89° 57' 07"	9° 05' 07"	0.924
					倍 面 積	58.019523			
					面 積	29.00			

# 座標面積計算書

## 参考資料

※記載内容は換地処分当時のものです。 上尾市

地 番 7-7

点 名	[1] X座標	[2] Y座標	[3]	[4]	[2]*[3]	[1]*[4]	夾 角	方向角	距 離
40-1-26	-3312.851	-18888.472	40.601	38.354	-766890.851672	-127061.087254	90° 00' 29"	99° 02' 14"	31.494
40-1-17	-3317.798	-18857.369	-21.703	27.424	409261.479407	-90987.292352	86° 39' 13"	192° 23' 01"	17.155
40-1-7	-3334.554	-18861.048	-45.168	-9.896	851915.816064	32998.746384	180° 02' 27"	192° 20' 34"	29.084
40-1-18	-3362.966	-18867.265	-23.845	-34.675	449889.933925	116610.846050	93° 13' 32"	279° 07' 02"	28.822
40-1-25	-3358.399	-18895.723	50.115	-21.207	-946959.158145	71221.567593	90° 04' 19"	9° 02' 43"	46.121
					倍 面 積	2782.780421			
					面 積	1391.39			



# 座標面積計算書

## 参考資料

※記載内容は換地処分当時のものです。 上尾市

地 番 7-8

点 名	[1] X座標	[2] Y座標	[3]	[4]	[2]*[3]	[1]*[4]	夾 角	方向角	距 離
40-1-25	-3358.399	-18895.723	17.696	32.007	-334378.714208	-107492.276793	89° 56' 25"	99° 07' 02"	28.822
40-1-18	-3362.966	-18867.265	-18.348	25.417	346176.578220	-85476.506822	86° 40' 24"	192° 26' 38"	14.112
40-1-8	-3376.747	-18870.306	-22.026	-4.846	415637.359956	16363.715962	180° 05' 44"	192° 20' 54"	8.440
40-1-34	-3384.992	-18872.111	-3.915	-28.966	73884.314565	98049.678272	93° 17' 26"	279° 03' 28"	27.504
40-1-35	-3380.662	-18899.272	26.593	-23.612	-502588.340296	79824.191144	90° 00' 01"	9° 03' 27"	22.544
					倍 面 積	1268.801763			
					面 積	634.40			

# 座標面積計算書

## 参考資料

※記載内容は換地処分当時のものです。 上尾市

地 番 7-9

点 名	[1] X座標	[2] Y座標	[3]	[4]	[2]*[3]	[1]*[4]	夾 角	方向角	距 離
40-1-35	-3380.662	-18899.272	9.902	29.430	-187140.591344	-99492.882660	90° 00' 02"	99° 03' 28"	27.504
40-1-34	-3384.992	-18872.111	-18.434	24.073	347888.494174	-81486.912416	86° 42' 29"	192° 20' 59"	14.438
40-1-19	-3399.096	-18875.199	-9.902	-29.430	186902.220498	100035.395280	93° 17' 11"	279° 03' 48"	26.675
40-1-24	-3394.894	-18901.541	18.434	-24.073	-348431.006794	81725.283262	90° 00' 18"	9° 03' 30"	14.411
					倍 面 積	780.883466			
					面 積	390.44			

# 座標面積計算書

## 参考資料

※記載内容は換地処分当時のものです。 上尾市

地 番 7-10

点 名	[1] X座標	[2] Y座標	[3]	[4]	[2]*[3]	[1]*[4]	夾 角	方向角	距 離
40-1-19	-3399.096	-18875.199	-19.540	22.988	368821.388460	-78138.418848	86° 43' 43"	192° 20' 05"	15.700
40-1-20	-3414.434	-18878.553	-13.898	-12.259	262374.129594	41857.546406	93° 08' 57"	279° 11' 08"	9.020
40-1-32	-3412.994	-18887.458	2.694	-16.831	-50882.811852	57444.102014	180° 11' 42"	278° 59' 26"	8.024
40-1-33	-3411.740	-18895.384	2.619	-16.548	-49487.010696	56457.473520	179° 59' 40"	278° 59' 46"	8.729
40-1-23	-3410.375	-18904.006	16.846	-6.157	-318456.885076	20997.678875	89° 56' 56"	9° 02' 50"	15.676
40-1-24	-3394.894	-18901.541	11.279	28.807	-213190.480939	-97796.711458	89° 59' 02"	99° 03' 48"	26.675
					倍 面 積	821.670509			
					面 積	410.83			

# 座標面積計算書

## 参考資料

※記載内容は換地処分当時のものです。 上尾市

地 番 7-11

点 名	[1] X座標	[2] Y座標	[3]	[4]	[2]*[3]	[1]*[4]	夾 角	方向角	距 離
40-1-32	-3412.994	-18887.458	12.341	11.104	-233090.119178	-37897.885376	89° 52' 50"	99° 11' 08"	9.020
40-1-20	-3414.434	-18878.553	-9.254	7.174	174702.129462	-24495.149516	86° 41' 41"	192° 29' 27"	8.003
40-1-9	-3422.248	-18880.284	-13.620	-2.991	257149.468080	10235.943768	180° 14' 48"	192° 14' 39"	5.941
40-1-10	-3428.054	-18881.544	-4.527	-9.373	85476.749688	32131.150142	93° 17' 07"	278° 57' 32"	8.213
40-1-21	-3426.775	-18889.657	15.060	-5.914	-284478.234420	20265.947350	89° 53' 34"	9° 03' 58"	13.955
倍 面 積						240.006368			
面 積						120.00			

# 座標面積計算書

## 参考資料

※記載内容は換地処分当時のものです。 上尾市

地 番 7-12

点 名	[1] X座標	[2] Y座標	[3]	[4]	[2]*[3]	[1]*[4]	夾 角	方向角	距 離
40-1-33	-3411.740	-18895.384	12.517	10.138	-236513.521528	-34588.220120	90° 08' 05"	98° 59' 26"	8.024
40-1-32	-3412.994	-18887.458	-15.035	5.727	283972.931030	-19546.216638	89° 55' 28"	189° 03' 58"	13.955
40-1-21	-3426.775	-18889.657	-12.517	-10.138	236441.836669	34740.644950	90° 01' 11"	279° 02' 47"	8.039
40-1-22	-3425.511	-18897.596	15.035	-5.727	-284125.355860	19617.901497	89° 55' 16"	9° 07' 31"	13.947
					倍 面 積	224.109689			
					面 積	112.05			

# 座標面積計算書

## 参考資料

※記載内容は換地処分当時のものです。 上尾市

地 番 7-13

点 名	[1] X座標	[2] Y座標	[3]	[4]	[2]*[3]	[1]*[4]	夾 角	方向角	距 離
40-1-23	-3410.375	-18904.006	12.393	10.821	-234277.346358	-36903.667875	90° 05' 06"	98° 59' 46"	8.729
40-1-33	-3411.740	-18895.384	-15.136	6.410	286000.532224	-21869.253400	89° 52' 15"	189° 07' 31"	13.947
40-1-22	-3425.511	-18897.596	-12.393	-10.821	234197.907228	37067.454531	90° 01' 53"	279° 05' 38"	8.718
40-1-11	-3424.133	-18906.205	15.136	-6.410	-286164.318880	21948.692530	90° 00' 46"	9° 04' 52"	13.932
					倍 面 積	243.225786			
					面 積	121.61			