



12 街区

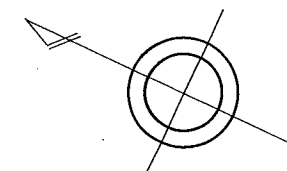

原市中三丁目

13番地1～5

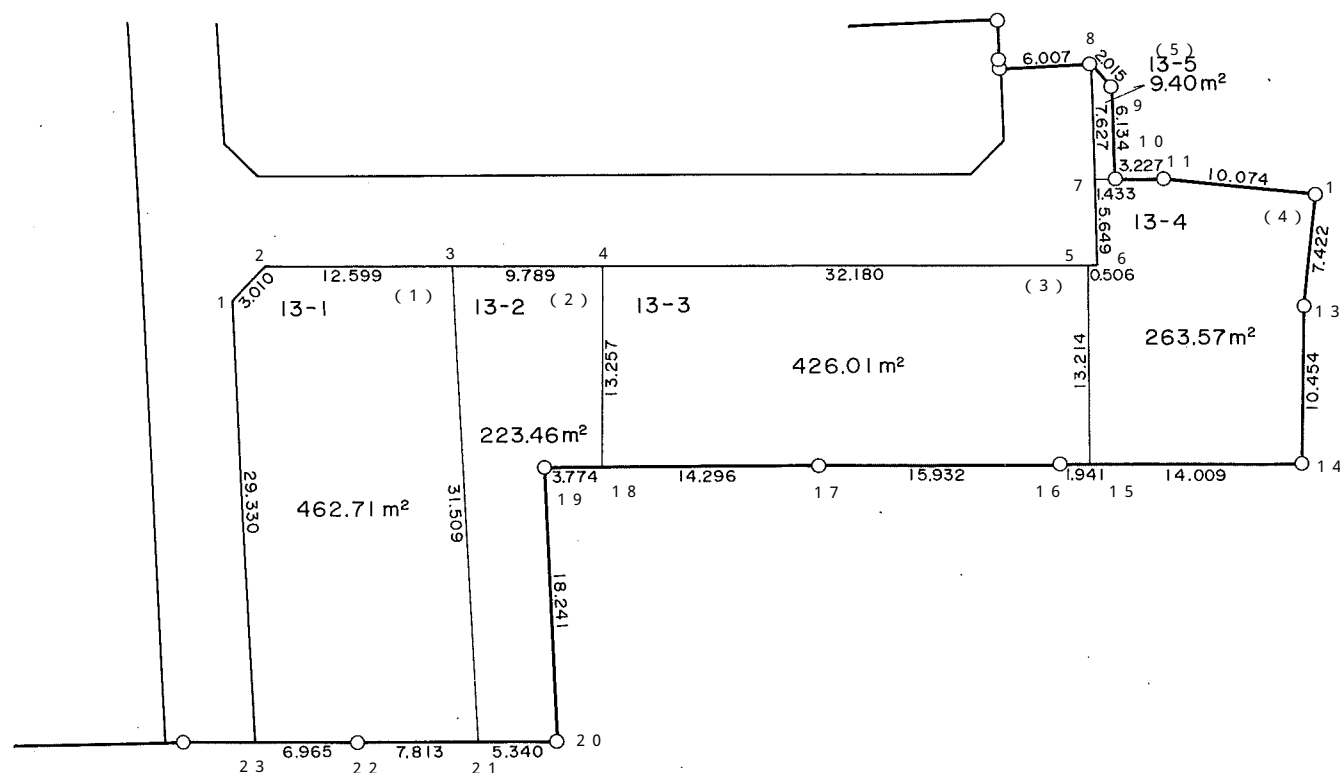

参考資料

※記載内容は換地処分当時のものです。 上尾市

面積（座標法）計算書

参考資料

※記載内容は換地処分当時のものです。 上尾市

| 地番 13-1 | | 面積 | 462.719 | 街区番号（12-1） | |
|---------|-----------|------------|---------|------------|-----------|
| 測点名 | X座標 | Y座標 | 距離 | 方向角 | 夾角 |
| 1 | -4483.468 | -18669.506 | 3.010 | 108-20-19 | 133-43-44 |
| 2 | -4484.415 | -18666.649 | 12.599 | 154-54-12 | 133-26-7 |
| 3 | -4495.825 | -18661.305 | 31.509 | 242-3-55 | 92-50-17 |
| 21 | -4510.586 | -18689.143 | 7.813 | 334-54-4 | 87-9-51 |
| 22 | -4503.511 | -18692.457 | 6.965 | 334-49-59 | 180-4-5 |
| 23 | -4497.207 | -18695.419 | 29.330 | 62-4-3 | 92-45-56 |

| 地番 13-2 | | 面積 | 223.469 | 街区番号（12-2） | |
|---------|-----------|------------|---------|------------|----------|
| 測点名 | X座標 | Y座標 | 距離 | 方向角 | 夾角 |
| 3 | -4495.825 | -18661.305 | 9.789 | 154-51-32 | 87-12-23 |
| 4 | -4504.687 | -18657.146 | 13.257 | 244-44-58 | 90-6-34 |
| 18 | -4510.342 | -18669.136 | 3.774 | 334-41-3 | 90-3-55 |
| 19 | -4506.930 | -18670.750 | 18.241 | 242-14-2 | 272-27-1 |
| 20 | -4515.428 | -18686.891 | 5.340 | 335-3-25 | 87-10-37 |
| 21 | -4510.586 | -18689.143 | 31.509 | 62-3-55 | 92-59-30 |

| 地番 13-3 | | 面積 | 426.010 | 街区番号（12-3） | |
|---------|-----------|------------|---------|------------|-----------|
| 測点名 | X座標 | Y座標 | 距離 | 方向角 | 夾角 |
| 4 | -4504.687 | -18657.146 | 32.180 | 154-43-56 | 90-1-2 |
| 5 | -4533.788 | -18643.410 | 13.214 | 244-47-44 | 89-56-12 |
| 15 | -4539.415 | -18655.366 | 1.941 | 334-46-12 | 90-1-32 |
| 16 | -4537.659 | -18656.193 | 15.932 | 334-35-29 | 180-10-43 |
| 17 | -4523.268 | -18663.029 | 14.296 | 334-42-40 | 179-52-49 |
| 18 | -4510.342 | -18669.136 | 13.257 | 64-44-58 | 89-57-42 |

| 地番 13-4 | | 面積 | 263.575 | 街区番号（12-4） | |
|---------|-----------|------------|---------|------------|-----------|
| 測点名 | X座標 | Y座標 | 距離 | 方向角 | 夾角 |
| 7 | -4531.715 | -18638.146 | 1.433 | 154-45-30 | 88-37-19 |
| 10 | -4533.011 | -18637.535 | 3.227 | 154-5-38 | 180-39-52 |
| 11 | -4535.914 | -18636.125 | 10.074 | 160-52-2 | 173-13-36 |
| 12 | -4545.432 | -18632.823 | 7.422 | 251-10-54 | 89-41-8 |
| 13 | -4547.826 | -18639.848 | 10.454 | 245-56-26 | 185-14-28 |
| 14 | -4552.088 | -18649.394 | 14.009 | 334-46-12 | 91-10-14 |
| 15 | -4539.415 | -18655.366 | 13.214 | 64-47-44 | 89-58-28 |
| 5 | -4533.788 | -18643.410 | 0.506 | 154-57-21 | 89-50-23 |
| 6 | -4534.246 | -18643.196 | 5.649 | 63-22-50 | 271-34-31 |

| 地番 13-5 | | 面積 | 9.406 | 街区番号（12-5） | |
|---------|-----------|------------|-------|------------|-----------|
| 測点名 | X座標 | Y座標 | 距離 | 方向角 | 夾角 |
| 8 | -4528.307 | -18631.323 | 2.015 | 202-42-34 | 40-44-56 |
| 9 | -4530.166 | -18632.101 | 6.134 | 242-21-56 | 140-20-39 |
| 10 | -4533.011 | -18637.535 | 1.433 | 334-45-30 | 87-36-25 |
| 7 | -4531.715 | -18638.146 | 7.627 | 63-27-30 | 91-18-0 |