
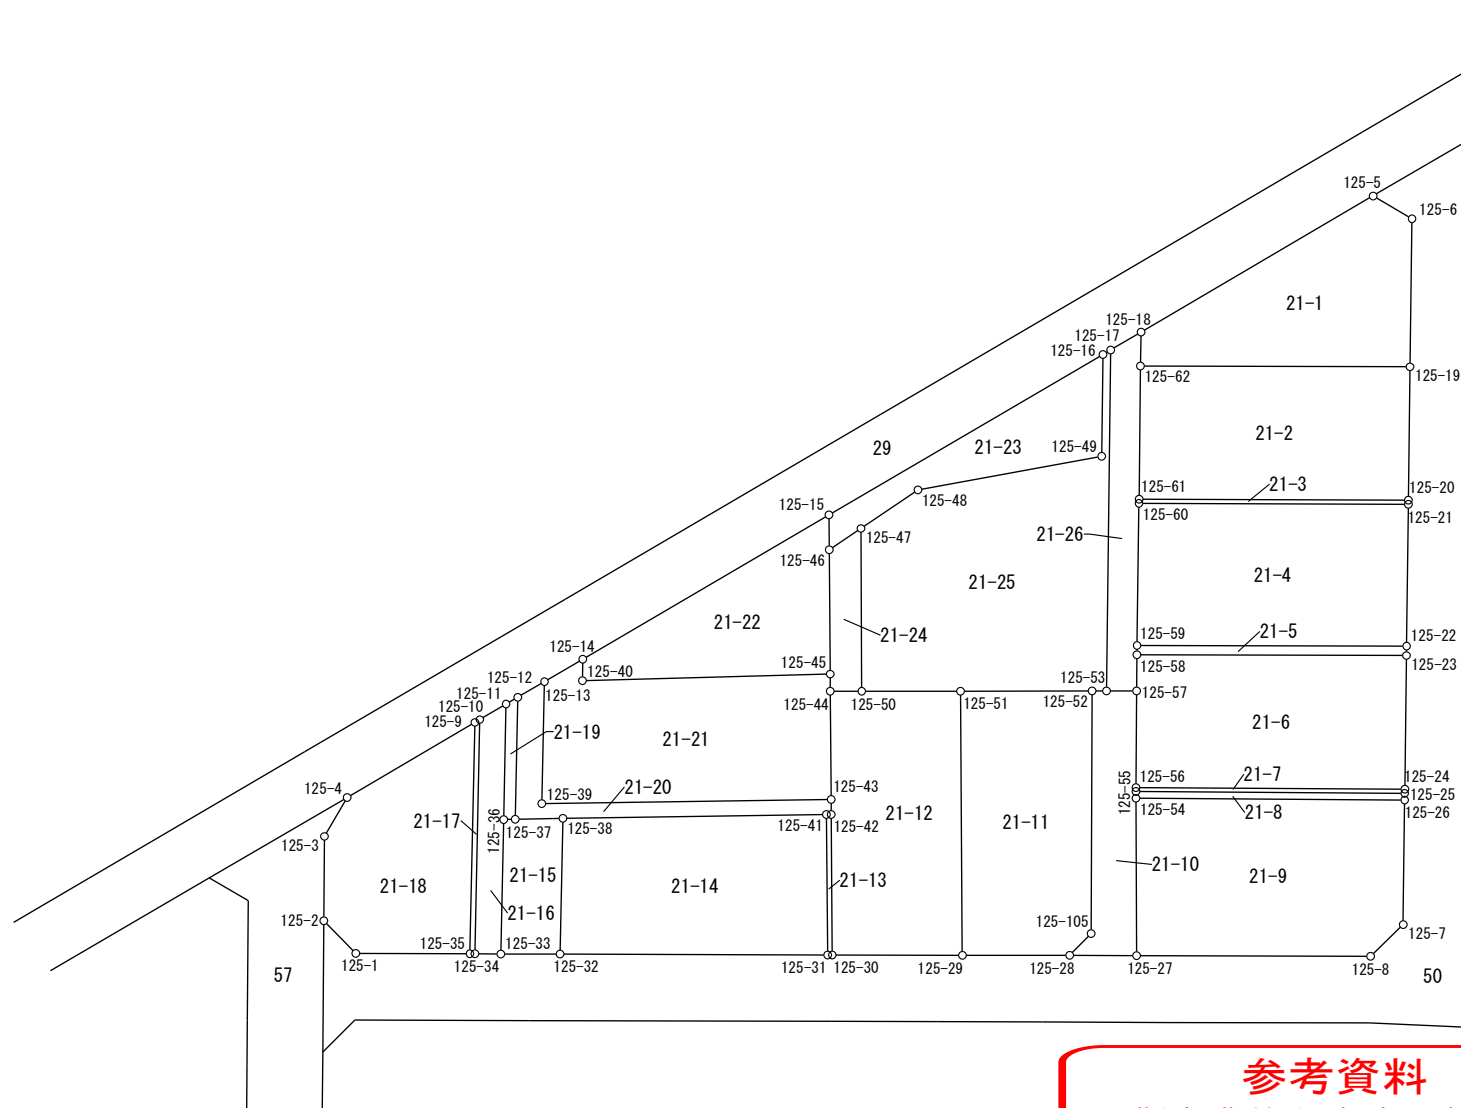


画地原子一覧表

S=1:500

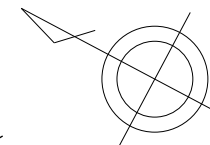

参考資料

※記載内容は換地処分当時のものです。 上尾市

座 標 面 積 計 算 簿

参考資料

※記載内容は換地処分当時のものです。 上尾市

東今泉
地 番 : 21-1

世界測地系
(測地成果2011)

| 点 名 | [1] X(i) | [2] X(i+1)-X(i-1) | [3] Y(i) | [4] Y(i+1)-Y(i-1) | [2]*[3] | [1]*[4] | 方向角 | 夾 角 | 距 離 |
|--------|-------------|----------------------|-------------|----------------------|----------------|---------------|-----------|-----------|--------|
| 125-62 | -3486.466 | 16.776 | -23037.228 | -6.317 | -386472.536928 | 22024.005722 | 63-19-57 | 271-11-02 | 2.252 |
| 125-18 | -3485.455 | -8.300 | -23035.215 | 17.159 | 191192.284500 | -59806.922345 | 121-34-52 | 238-14-55 | 17.779 |
| 125-5 | -3494.766 | -12.298 | -23020.069 | 15.018 | 283100.808562 | -52484.395788 | 182-27-14 | 240-52-22 | 2.989 |
| 125-6 | -3497.753 | -7.465 | -23020.197 | -8.829 | 171845.770605 | 30881.661237 | 242-46-02 | 240-18-48 | 9.785 |
| 125-19 | -3502.231 | 11.287 | -23028.898 | -17.031 | -259927.171726 | 59646.496161 | 332-08-55 | 269-22-53 | 17.830 |
| 合 計 | | | | 倍面積 | -260.844987 | 260.844987 | | | 50.635 |
| | | | | 面 積 | 130.42 | 130.42 | | | |

座 標 面 積 計 算 簿

参考資料

※記載内容は換地処分当時のものです。 上尾市

東今泉
地 番 : 21-2

世界測地系
(測地成果2011)

| 点 名 | [1] X(i) | [2] X(i+1)-X(i-1) | [3] Y(i) | [4] Y(i+1)-Y(i-1) | [2]*[3] | [1]*[4] | 方向角 | 夾 角 | 距 離 |
|--------|-------------|----------------------|-------------|----------------------|-----------------------|----------------------|-----------|-----------|--------|
| 125-61 | -3490.515 | 19.806 | -23045.036 | -0.498 | -456429.983016 | 1738.276470 | 62-35-24 | 270-23-06 | 8.795 |
| 125-62 | -3486.466 | -11.716 | -23037.228 | 16.138 | 269904.163248 | -56264.588308 | 152-08-55 | 269-33-31 | 17.830 |
| 125-19 | -3502.231 | -19.806 | -23028.898 | 0.498 | 456110.353788 | -1744.111038 | 242-42-29 | 270-33-34 | 8.813 |
| 125-20 | -3506.272 | 11.716 | -23036.730 | -16.138 | -269898.328680 | 56584.217536 | 332-12-18 | 269-29-49 | 17.812 |
| 合 計 | | | | 倍面積 面 積 | -313.794660 156.89 | 313.794660 156.89 | | | 53.250 |

座 標 面 積 計 算 簿

参考資料

※記載内容は換地処分当時のものです。 上尾市

東今泉
地 番 : 21-3

世界測地系
(測地成果2011)

| 点 名 | [1] X(i) | [2] X(i+1)-X(i-1) | [3] Y(i) | [4] Y(i+1)-Y(i-1) | [2]*[3] | [1]*[4] | 方向角 | 夾 角 | 距 離 |
|--------|-------------|----------------------|-------------|----------------------|--------------------|-------------------|-----------|-----------|--------|
| 125-60 | -3490.645 | 15.885 | -23045.285 | -8.056 | -366074.352225 | 28120.636120 | 62-25-53 | 270-13-36 | 0.280 |
| 125-61 | -3490.515 | -15.627 | -23045.036 | 8.555 | 360124.777572 | -29861.355825 | 152-12-18 | 269-46-25 | 17.812 |
| 125-20 | -3506.272 | -15.885 | -23036.730 | 8.056 | 365938.456050 | -28246.527232 | 242-53-15 | 270-40-57 | 0.280 |
| 125-21 | -3506.400 | 15.627 | -23036.980 | -8.555 | -359998.886460 | 29997.252000 | 332-12-17 | 269-19-02 | 17.809 |
| 合 計 | | | | 倍面積 面 積 | -10.005063 5.00 | 10.005063 5.00 | | | 36.181 |

座 標 面 積 計 算 簿

参考資料

※記載内容は換地処分当時のものです。 上尾市

東今泉
地 番 : 21-4

世界測地系
(測地成果2011)

| 点 名 | [1] X(i) | [2] X(i+1)-X(i-1) | [3] Y(i) | [4] Y(i+1)-Y(i-1) | [2]*[3] | [1]*[4] | 方向角 | 夾 角 | 距 離 |
|--------|-------------|----------------------|-------------|----------------------|-----------------------|----------------------|-----------|-----------|--------|
| 125-59 | -3494.947 | 20.056 | -23053.642 | 0.033 | -462363.843952 | -115.333251 | 62-45-42 | 270-36-45 | 9.399 |
| 125-60 | -3490.645 | -11.453 | -23045.285 | 16.662 | 263937.649105 | -58161.126990 | 152-12-17 | 269-26-35 | 17.809 |
| 125-21 | -3506.400 | -20.056 | -23036.980 | -0.033 | 462029.670880 | 115.711200 | 242-42-50 | 270-30-33 | 9.381 |
| 125-22 | -3510.701 | 11.453 | -23045.318 | -16.662 | -263938.027054 | 58495.300062 | 332-08-57 | 269-26-07 | 17.817 |
| 合 計 | | | | 倍面積 面 積 | -334.551021 167.27 | 334.551021 167.27 | | | 54.406 |

座 標 面 積 計 算 簿

参考資料

※記載内容は換地処分当時のものです。 上尾市

東今泉
地 番 : 21-5

世界測地系
(測地成果2011)

| 点 名 | [1] X(i) | [2] X(i+1)-X(i-1) | [3] Y(i) | [4] Y(i+1)-Y(i-1) | [2]*[3] | [1]*[4] | 方向角 | 夾 角 | 距 離 |
|--------|-------------|----------------------|-------------|----------------------|----------------|---------------|-----------|-----------|--------|
| 125-58 | -3495.227 | 16.036 | -23054.195 | -7.777 | -369697.071020 | 27182.380379 | 63-08-44 | 271-00-37 | 0.619 |
| 125-59 | -3494.947 | -15.474 | -23053.642 | 8.877 | 356732.056308 | -31024.644519 | 152-08-57 | 269-00-13 | 17.817 |
| 125-22 | -3510.701 | -16.036 | -23045.318 | 7.777 | 369554.719448 | -27302.721677 | 242-43-38 | 270-34-41 | 0.615 |
| 125-23 | -3510.983 | 15.474 | -23045.865 | -8.877 | -356611.715010 | 31166.996091 | 332-08-07 | 269-24-29 | 17.822 |
| 合 計 | | | | 倍面積 | -22.010274 | 22.010274 | | | 36.873 |
| | | | | 面 積 | 11.00 | 11.00 | | | |

座 標 面 積 計 算 簿

参考資料

※記載内容は換地処分当時のものです。 上尾市

東今泉
地 番 : 21-6

世界測地系
(測地成果2011)

| 点 名 | [1] X(i) | [2] X(i+1)-X(i-1) | [3] Y(i) | [4] Y(i+1)-Y(i-1) | [2]*[3] | [1]*[4] | 方向角 | 夾 角 | 距 離 |
|--------|-------------|----------------------|-------------|----------------------|----------------|---------------|-----------|-----------|--------|
| 125-56 | -3499.284 | 18.707 | -23061.967 | -2.579 | -431420.216669 | 9024.653436 | 62-27-09 | 270-04-42 | 6.389 |
| 125-57 | -3496.329 | 4.057 | -23056.302 | 7.772 | -93539.417214 | -27173.468988 | 62-23-23 | 179-56-14 | 2.377 |
| 125-58 | -3495.227 | -14.654 | -23054.195 | 10.437 | 337836.173530 | -36479.684199 | 152-08-07 | 269-44-44 | 17.822 |
| 125-23 | -3510.983 | -19.809 | -23045.865 | 0.472 | 456515.539785 | -1657.183976 | 242-42-58 | 270-34-51 | 8.841 |
| 125-24 | -3515.036 | 11.699 | -23053.723 | -16.102 | -269705.505377 | 56599.109672 | 332-22-27 | 269-39-29 | 17.778 |
| 合 計 | | | | 倍面積 | -313.425945 | 313.425945 | | | 53.207 |
| | | | | 面 積 | 156.71 | 156.71 | | | |

座 標 面 積 計 算 簿

参考資料

※記載内容は換地処分当時のものです。 上尾市

東今泉
地 番 : 21-7

世界測地系
(測地成果2011)

| 点 名 | [1] X(i) | [2] X(i+1)-X(i-1) | [3] Y(i) | [4] Y(i+1)-Y(i-1) | [2]*[3] | [1]*[4] | 方向角 | 夾 角 | 距 離 |
|--------|-------------|----------------------|-------------|----------------------|-------------------|------------------|-----------|-----------|--------|
| 125-55 | -3499.411 | 15.873 | -23062.202 | -8.010 | -366066.332346 | 28030.282110 | 61-36-43 | 269-14-59 | 0.267 |
| 125-56 | -3499.284 | -15.625 | -23061.967 | 8.479 | 360343.234375 | -29670.429036 | 152-22-27 | 270-45-44 | 17.778 |
| 125-24 | -3515.036 | -15.873 | -23053.723 | 8.010 | 365931.745179 | -28155.438360 | 242-39-24 | 270-16-57 | 0.263 |
| 125-25 | -3515.157 | 15.625 | -23053.957 | -8.479 | -360218.078125 | 29805.016203 | 332-21-44 | 269-42-20 | 17.774 |
| 合 計 | | | | 倍面積 面 積 | -9.430917 4.71 | 9.430917 4.71 | | | 36.082 |

座 標 面 積 計 算 簿

参考資料

※記載内容は換地処分当時のものです。 上尾市

東今泉
地 番 : 21-8

世界測地系
(測地成果2011)

| 点 名 | [1] X(i) | [2] X(i+1)-X(i-1) | [3] Y(i) | [4] Y(i+1)-Y(i-1) | [2]*[3] | [1]*[4] | 方向角 | 夾 角 | 距 離 |
|--------|-------------|----------------------|-------------|----------------------|--------------------|-------------------|-----------|-----------|--------|
| 125-54 | -3499.622 | 15.954 | -23062.599 | -7.844 | -367940.704446 | 27451.034968 | 62-00-36 | 269-38-27 | 0.449 |
| 125-55 | -3499.411 | -15.535 | -23062.202 | 8.642 | 358271.308070 | -30241.909862 | 152-21-44 | 270-21-08 | 17.774 |
| 125-25 | -3515.157 | -15.954 | -23053.957 | 7.844 | 367802.829978 | -27572.891508 | 242-35-03 | 270-13-19 | 0.451 |
| 125-26 | -3515.365 | 15.535 | -23054.358 | -8.642 | -358149.451530 | 30379.784330 | 332-22-09 | 269-47-06 | 17.769 |
| 合 計 | | | | 倍面積 面 積 | -16.017928 8.00 | 16.017928 8.00 | | | 36.443 |

座 標 面 積 計 算 簿

参考資料

※記載内容は換地処分当時のものです。 上尾市

東今泉
地 番 : 21-9

世界測地系
(測地成果2011)

| 点 名 | [1] X(i) | [2] X(i+1)-X(i-1) | [3] Y(i) | [4] Y(i+1)-Y(i-1) | [2]*[3] | [1]*[4] | 方向角 | 夾 角 | 距 離 |
|--------|-------------|----------------------|-------------|----------------------|----------------|---------------|-----------|-----------|--------|
| 125-27 | -3504.543 | 18.610 | -23071.760 | 1.934 | -429365.453600 | -6777.786162 | 61-45-24 | 269-35-17 | 10.399 |
| 125-54 | -3499.622 | -10.822 | -23062.599 | 17.402 | 249583.446378 | -60900.422044 | 152-22-09 | 270-36-45 | 17.769 |
| 125-26 | -3515.365 | -19.519 | -23054.358 | 0.922 | 449998.013802 | -3241.166530 | 242-42-36 | 270-20-27 | 8.235 |
| 125-7 | -3519.141 | -2.867 | -23061.677 | -10.175 | 66117.827959 | 35807.259675 | 287-39-18 | 224-56-42 | 2.997 |
| 125-8 | -3518.232 | 14.598 | -23064.533 | -10.083 | -336696.052734 | 35474.333256 | 332-10-07 | 224-30-49 | 15.479 |
| 合 計 | | | | 倍面積 | -362.218195 | 362.218195 | | | 54.879 |
| | | | | 面 積 | 181.10 | 181.10 | | | |

座 標 面 積 計 算 簿

参考資料

※記載内容は換地処分当時のものです。 上尾市

東今泉
地 番 : 21-10

世界測地系
(測地成果2011)

| 点 名 | [1] X(i) | [2] X(i+1)-X(i-1) | [3] Y(i) | [4] Y(i+1)-Y(i-1) | [2]*[3] | [1]*[4] | 方向角 | 夾 角 | 距 離 |
|---------|-------------|----------------------|-------------|----------------------|----------------------|---------------------|-----------|-----------|--------|
| 125-28 | -3500.625 | 3.333 | -23073.829 | -0.115 | -76905.072057 | 402.571875 | 106-40-01 | 314-30-16 | 2.039 |
| 125-105 | -3501.210 | 6.895 | -23071.875 | 16.147 | -159080.578125 | -56534.037870 | 62-12-35 | 135-32-34 | 16.043 |
| 125-52 | -3493.730 | 6.645 | -23057.682 | 14.637 | -153218.296890 | -51137.726010 | 151-59-56 | 269-47-21 | 0.945 |
| 125-53 | -3494.565 | -2.599 | -23057.238 | 1.380 | 59925.761562 | -4822.499700 | 152-02-57 | 180-03-01 | 1.996 |
| 125-57 | -3496.329 | -4.719 | -23056.302 | -4.729 | 108802.689138 | 16534.139841 | 242-27-09 | 270-24-12 | 6.389 |
| 125-56 | -3499.284 | -3.082 | -23061.967 | -5.900 | 71076.982294 | 20645.775600 | 241-36-43 | 179-09-34 | 0.267 |
| 125-55 | -3499.411 | -0.338 | -23062.202 | -0.632 | 7795.024276 | 2211.627752 | 242-00-36 | 180-23-53 | 0.449 |
| 125-54 | -3499.622 | -5.132 | -23062.599 | -9.558 | 118357.258068 | 33449.387076 | 241-45-24 | 179-44-48 | 10.399 |
| 125-27 | -3504.543 | -1.003 | -23071.760 | -11.230 | 23140.975280 | 39356.017890 | 332-09-45 | 270-24-21 | 4.430 |
| 合 計 | | | | 倍面積 面 積 | -105.256454 52.62 | 105.256454 52.62 | | | 42.957 |

座 標 面 積 計 算 簿

参考資料

※記載内容は換地処分当時のものです。 上尾市

東今泉
地 番 : 21-11

世界測地系
(測地成果2011)

| 点 名 | [1] X(i) | [2] X(i+1)-X(i-1) | [3] Y(i) | [4] Y(i+1)-Y(i-1) | [2]*[3] | [1]*[4] | 方向角 | 夾 角 | 距 離 |
|---------|-------------|----------------------|-------------|----------------------|----------------|---------------|-----------|-----------|--------|
| 125-29 | -3494.356 | 14.564 | -23077.149 | 12.044 | -336095.598036 | -42086.023664 | 61-38-08 | 269-32-27 | 17.460 |
| 125-51 | -3486.061 | 0.626 | -23061.785 | 19.467 | -14436.677410 | -67863.149487 | 151-51-10 | 270-13-02 | 8.697 |
| 125-52 | -3493.730 | -15.149 | -23057.682 | -10.090 | 349300.824618 | 35251.735700 | 242-12-35 | 270-21-25 | 16.043 |
| 125-105 | -3501.210 | -6.895 | -23071.875 | -16.147 | 159080.578125 | 56534.037870 | 286-40-01 | 224-27-26 | 2.039 |
| 125-28 | -3500.625 | 6.854 | -23073.829 | -5.274 | -158148.023966 | 18462.296250 | 332-05-41 | 225-25-40 | 7.093 |
| 合 計 | | | | 倍面積 | -298.896669 | 298.896669 | | | 51.332 |
| | | | | 面 積 | 149.44 | 149.44 | | | |

座 標 面 積 計 算 簿

参考資料

※記載内容は換地処分当時のものです。 上尾市

東今泉
地 番 : 21-12

世界測地系
(測地成果2011)

| 点 名 | [1] X(i) | [2] X(i+1)-X(i-1) | [3] Y(i) | [4] Y(i+1)-Y(i-1) | [2]*[3] | [1]*[4] | 方向角 | 夾 角 | 距 離 |
|--------|-------------|----------------------|-------------|----------------------|----------------|---------------|-----------|-----------|--------|
| 125-30 | -3486.761 | 12.014 | -23081.167 | 4.147 | -277297.140338 | -14459.597867 | 61-34-38 | 269-27-27 | 9.284 |
| 125-42 | -3482.342 | 4.895 | -23073.002 | 9.041 | -112942.344790 | -31483.854022 | 61-28-53 | 179-54-15 | 0.996 |
| 125-43 | -3481.866 | 3.892 | -23072.126 | 7.153 | -89796.714392 | -24905.787498 | 61-26-40 | 179-57-47 | 7.146 |
| 125-44 | -3478.450 | 1.573 | -23065.849 | 7.261 | -36282.580477 | -25257.025450 | 151-54-06 | 270-27-26 | 2.089 |
| 125-50 | -3480.293 | -7.611 | -23064.865 | 4.064 | 175546.687515 | -14143.910752 | 151-53-55 | 179-59-49 | 6.538 |
| 125-51 | -3486.061 | -14.063 | -23061.785 | -12.284 | 324317.882455 | 42822.773324 | 241-38-08 | 269-44-13 | 17.460 |
| 125-29 | -3494.356 | -0.700 | -23077.149 | -19.382 | 16154.004300 | 67727.607992 | 332-07-11 | 270-29-03 | 8.592 |
| 合 計 | | | | 倍面積 | -300.205727 | 300.205727 | | | 52.105 |
| | | | | 面 積 | 150.10 | 150.10 | | | |

座 標 面 積 計 算 簿

参考資料

※記載内容は換地処分当時のものです。 上尾市

東今泉
地 番 : 21-13

世界測地系
(測地成果2011)

| 点 名 | [1] X(i) | [2] X(i+1)-X(i-1) | [3] Y(i) | [4] Y(i+1)-Y(i-1) | [2]*[3] | [1]*[4] | 方向角 | 夾 角 | 距 離 |
|--------|-------------|----------------------|-------------|----------------------|-------------------|------------------|-----------|-----------|--------|
| 125-31 | -3486.482 | 4.700 | -23081.314 | 8.012 | -108482.175800 | -27933.693784 | 61-32-55 | 269-19-57 | 9.279 |
| 125-41 | -3482.061 | 4.140 | -23073.155 | 8.312 | -95522.861700 | -28942.891032 | 151-25-57 | 269-53-02 | 0.319 |
| 125-42 | -3482.342 | -4.700 | -23073.002 | -8.012 | 108443.109400 | 27900.524104 | 241-34-38 | 270-08-41 | 9.284 |
| 125-30 | -3486.761 | -4.140 | -23081.167 | -8.312 | 95556.031380 | 28981.957432 | 332-12-58 | 270-38-20 | 0.315 |
| 合 計 | | | | 倍面積 面 積 | -5.896720 2.94 | 5.896720 2.94 | | | 19.197 |

座 標 面 積 計 算 簿

参考資料

※記載内容は換地処分当時のものです。 上尾市

東今泉
地 番 : 21-14

世界測地系
(測地成果2011)

| 点 名 | [1] X(i) | [2] X(i+1)-X(i-1) | [3] Y(i) | [4] Y(i+1)-Y(i-1) | [2]*[3] | [1]*[4] | 方向角 | 夾 角 | 距 離 |
|--------|-------------|----------------------|-------------|----------------------|-----------------------|----------------------|-----------|-----------|--------|
| 125-32 | -3470.845 | 19.686 | -23089.565 | -0.237 | -454541.176590 | 822.590265 | 63-11-43 | 271-00-51 | 8.978 |
| 125-38 | -3466.796 | -11.216 | -23081.551 | 16.410 | 258882.676016 | -56890.122360 | 151-11-19 | 267-59-36 | 17.421 |
| 125-41 | -3482.061 | -19.686 | -23073.155 | 0.237 | 454218.129330 | -825.248457 | 241-32-55 | 270-21-36 | 9.279 |
| 125-31 | -3486.482 | 11.216 | -23081.314 | -16.410 | -258880.017824 | 57213.169620 | 332-10-52 | 270-37-57 | 17.680 |
| 合 計 | | | | 倍面積 面 積 | -320.389068 160.19 | 320.389068 160.19 | | | 53.358 |

座 標 面 積 計 算 簿

参考資料

※記載内容は換地処分当時のものです。 上尾市

東今泉
地 番 : 21-15

世界測地系
(測地成果2011)

| 点 名 | [1] X(i) | [2] X(i+1)-X(i-1) | [3] Y(i) | [4] Y(i+1)-Y(i-1) | [2]*[3] | [1]*[4] | 方向角 | 夾 角 | 距 離 |
|--------|-------------|----------------------|-------------|----------------------|----------------|---------------|-----------|-----------|--------|
| 125-33 | -3467.380 | 7.476 | -23091.398 | 6.106 | -172631.291448 | -21171.822280 | 63-11-45 | 271-04-30 | 8.894 |
| 125-36 | -3463.369 | 3.342 | -23083.459 | 8.311 | -77144.919978 | -28784.059759 | 150-55-25 | 267-43-40 | 0.765 |
| 125-37 | -3464.038 | -3.427 | -23083.087 | 1.908 | 79105.739149 | -6609.384504 | 150-53-08 | 179-57-43 | 3.156 |
| 125-38 | -3466.796 | -6.807 | -23081.551 | -6.478 | 157116.117657 | 22457.904488 | 243-11-43 | 272-18-35 | 8.978 |
| 125-32 | -3470.845 | -0.584 | -23089.565 | -9.847 | 13484.305960 | 34177.410715 | 332-07-15 | 268-55-32 | 3.919 |
| 合 計 | | | | 倍面積 | -70.048660 | 70.048660 | | | 25.712 |
| | | | | 面 積 | 35.02 | 35.02 | | | |

座 標 面 積 計 算 簿

参考資料

※記載内容は換地処分当時のものです。 上尾市

東今泉
地 番 : 21-16

世界測地系
(測地成果2011)

| 点 名 | [1] X(i) | [2] X(i+1)-X(i-1) | [3] Y(i) | [4] Y(i+1)-Y(i-1) | [2]*[3] | [1]*[4] | 方向角 | 夾 角 | 距 離 |
|--------|-------------|----------------------|-------------|----------------------|----------------|---------------|-----------|-----------|--------|
| 125-34 | -3465.860 | 8.504 | -23092.197 | 13.031 | -196376.043288 | -45163.621660 | 63-12-24 | 270-56-08 | 15.493 |
| 125-10 | -3458.876 | 5.931 | -23078.367 | 15.551 | -136877.794677 | -53788.980676 | 121-27-38 | 238-15-14 | 2.017 |
| 125-11 | -3459.929 | -4.493 | -23076.646 | -5.092 | 103683.370478 | 17617.958468 | 243-12-36 | 301-44-58 | 7.632 |
| 125-36 | -3463.369 | -7.451 | -23083.459 | -14.752 | 171994.853009 | 51091.619488 | 243-11-45 | 179-59-09 | 8.894 |
| 125-33 | -3467.380 | -2.491 | -23091.398 | -8.738 | 57520.672418 | 30297.966440 | 332-16-16 | 269-04-31 | 1.717 |
| 合 計 | | | | 倍面積 | -54.942060 | 54.942060 | | | 35.753 |
| | | | | 面 積 | 27.47 | 27.47 | | | |

座 標 面 積 計 算 簿

参考資料

※記載内容は換地処分当時のものです。 上尾市

東今泉
地 番 : 21-17

世界測地系
(測地成果2011)

| 点 名 | [1] X(i) | [2] X(i+1)-X(i-1) | [3] Y(i) | [4] Y(i+1)-Y(i-1) | [2]*[3] | [1]*[4] | 方向角 | 夾 角 | 距 離 |
|--------|-------------|----------------------|-------------|----------------------|--------------------|-------------------|-----------|-----------|--------|
| 125-35 | -3465.571 | 7.183 | -23092.350 | 13.506 | -165872.350050 | -46806.001926 | 63-13-08 | 271-06-58 | 15.300 |
| 125-9 | -3458.677 | 6.695 | -23078.691 | 13.983 | -154511.836245 | -48362.680491 | 121-33-29 | 238-20-21 | 0.380 |
| 125-10 | -3458.876 | -7.183 | -23078.367 | -13.506 | 165771.910161 | 46715.579256 | 243-12-24 | 301-38-55 | 15.493 |
| 125-34 | -3465.860 | -6.695 | -23092.197 | -13.983 | 154602.258915 | 48463.120380 | 332-06-10 | 268-53-46 | 0.327 |
| 合 計 | | | | 倍面積 面 積 | -10.017219 5.00 | 10.017219 5.00 | | | 31.500 |

座 標 面 積 計 算 簿

参考資料

※記載内容は換地処分当時のものです。 上尾市

東今泉
地 番 : 21-18

世界測地系
(測地成果2011)

| 点 名 | [1] X(i) | [2] X(i+1)-X(i-1) | [3] Y(i) | [4] Y(i+1)-Y(i-1) | [2]*[3] | [1]*[4] | 方向角 | 夾 角 | 距 離 |
|--------|-------------|----------------------|-------------|----------------------|-----------------------|----------------------|-----------|-----------|--------|
| 125-1 | -3458.893 | 9.549 | -23095.873 | -2.609 | -220542.491277 | 9024.251837 | 17-39-33 | 225-28-24 | 3.012 |
| 125-2 | -3456.022 | 5.464 | -23094.959 | 5.860 | -126190.855976 | -20252.288920 | 62-20-01 | 224-40-28 | 5.584 |
| 125-3 | -3453.429 | 2.472 | -23090.013 | 7.931 | -57078.512136 | -27389.145399 | 92-19-17 | 209-59-16 | 2.987 |
| 125-4 | -3453.550 | -5.248 | -23087.028 | 11.322 | 121160.722944 | -39101.093100 | 121-35-25 | 209-16-08 | 9.787 |
| 125-9 | -3458.677 | -12.021 | -23078.691 | -5.322 | 277428.944511 | 18407.078994 | 243-13-08 | 301-37-43 | 15.300 |
| 125-35 | -3465.571 | -0.216 | -23092.350 | -17.182 | 4987.947600 | 59545.440922 | 332-11-09 | 268-58-01 | 7.550 |
| 合 計 | | | | 倍面積 面 積 | -234.244334 117.12 | 234.244334 117.12 | | | 44.220 |

座 標 面 積 計 算 簿

参考資料

※記載内容は換地処分当時のものです。 上尾市

東今泉
地 番 : 21-19

世界測地系
(測地成果2011)

| 点 名 | [1] X(i) | [2] X(i+1)-X(i-1) | [3] Y(i) | [4] Y(i+1)-Y(i-1) | [2]*[3] | [1]*[4] | 方向角 | 夾 角 | 距 離 |
|--------|-------------|----------------------|-------------|----------------------|--------------------|-------------------|-----------|-----------|--------|
| 125-36 | -3463.369 | 4.109 | -23083.459 | 6.441 | -94849.933031 | -22307.559729 | 63-12-36 | 272-17-11 | 7.632 |
| 125-11 | -3459.929 | 2.970 | -23076.646 | 7.578 | -68537.638620 | -26219.341962 | 121-33-57 | 238-21-21 | 0.897 |
| 125-12 | -3460.399 | -4.109 | -23075.881 | -6.441 | 94818.795029 | 22288.429959 | 243-12-23 | 301-38-26 | 8.072 |
| 125-37 | -3464.038 | -2.970 | -23083.087 | -7.578 | 68556.768390 | 26250.479964 | 330-55-25 | 267-43-02 | 0.765 |
| 合 計 | | | | 倍面積 面 積 | -12.008232 6.00 | 12.008232 6.00 | | | 17.366 |

座 標 面 積 計 算 簿

参考資料

※記載内容は換地処分当時のものです。 上尾市

東今泉
地 番 : 21-20

世界測地系
(測地成果2011)

| 点 名 | [1] X(i) | [2] X(i+1)-X(i-1) | [3] Y(i) | [4] Y(i+1)-Y(i-1) | [2]*[3] | [1]*[4] | 方向角 | 夾 角 | 距 離 |
|--------|-------------|----------------------|-------------|----------------------|----------------|---------------|-----------|-----------|--------|
| 125-37 | -3464.038 | 6.397 | -23083.087 | 5.670 | -147662.507539 | -19641.095460 | 63-12-23 | 272-19-15 | 8.072 |
| 125-12 | -3460.399 | 2.567 | -23075.881 | 8.945 | -59235.786527 | -30953.269055 | 121-39-06 | 238-26-43 | 2.042 |
| 125-13 | -3461.471 | -4.706 | -23074.142 | -5.459 | 108586.912252 | 18896.170189 | 243-12-45 | 301-33-39 | 8.063 |
| 125-39 | -3465.105 | -20.395 | -23081.340 | 2.016 | 470743.929300 | -6985.651680 | 151-12-04 | 87-59-19 | 19.126 |
| 125-43 | -3481.866 | -17.237 | -23072.126 | 8.338 | 397694.235862 | -29031.798708 | 241-28-53 | 270-16-49 | 0.996 |
| 125-42 | -3482.342 | -0.195 | -23073.002 | -1.029 | 4499.235390 | 3583.329918 | 331-25-57 | 269-57-04 | 0.319 |
| 125-41 | -3482.061 | 15.546 | -23073.155 | -8.549 | -358695.267630 | 29768.139489 | 331-11-19 | 179-45-22 | 17.421 |
| 125-38 | -3466.796 | 18.023 | -23081.551 | -9.932 | -415998.793673 | 34432.217872 | 330-53-08 | 179-41-49 | 3.156 |
| 合 計 | | | | 倍面積 | -68.042565 | 68.042565 | | | 59.195 |
| | | | | 面 積 | 34.02 | 34.02 | | | |

座 標 面 積 計 算 簿

参考資料

※記載内容は換地処分当時のものです。 上尾市

東今泉
地 番 : 21-21

世界測地系
(測地成果2011)

| 点 名 | [1] X(i) | [2] X(i+1)-X(i-1) | [3] Y(i) | [4] Y(i+1)-Y(i-1) | [2]*[3] | [1]*[4] | 方向角 | 夾 角 | 距 離 |
|--------|-------------|----------------------|-------------|----------------------|----------------|---------------|-----------|-----------|--------|
| 125-39 | -3465.105 | 20.395 | -23081.340 | -2.016 | -470743.929300 | 6985.651680 | 63-12-45 | 272-00-41 | 8.063 |
| 125-13 | -3461.471 | 2.098 | -23074.142 | 9.692 | -48409.549916 | -33548.576932 | 121-37-41 | 238-24-56 | 2.929 |
| 125-14 | -3463.007 | -2.183 | -23071.648 | 1.231 | 50365.407584 | -4262.961617 | 242-52-31 | 301-14-50 | 1.419 |
| 125-40 | -3463.654 | -14.908 | -23072.911 | 6.805 | 343970.957188 | -23570.165470 | 150-30-05 | 87-37-34 | 16.385 |
| 125-45 | -3477.915 | -14.796 | -23064.843 | 7.062 | 341267.417028 | -24561.035730 | 241-59-44 | 271-29-39 | 1.139 |
| 125-44 | -3478.450 | -3.951 | -23065.849 | -7.283 | 91133.169399 | 25333.551350 | 241-26-40 | 179-26-56 | 7.146 |
| 125-43 | -3481.866 | 13.345 | -23072.126 | -15.491 | -307897.521470 | 53937.586206 | 331-12-04 | 269-45-24 | 19.126 |
| 合 計 | | | | 倍面積 | -314.049487 | 314.049487 | | | 56.207 |
| | | | | 面 積 | 157.02 | 157.02 | | | |

座 標 面 積 計 算 簿

参考資料

※記載内容は換地処分当時のものです。 上尾市

東今泉
地 番 : 21-22

世界測地系
(測地成果2011)

| 点 名 | [1] X(i) | [2] X(i+1)-X(i-1) | [3] Y(i) | [4] Y(i+1)-Y(i-1) | [2]*[3] | [1]*[4] | 方向角 | 夾 角 | 距 離 |
|--------|-------------|----------------------|-------------|----------------------|----------------|---------------|-----------|-----------|--------|
| 125-40 | -3463.654 | 14.908 | -23072.911 | -6.805 | -343970.957188 | 23570.165470 | 62-52-31 | 272-22-26 | 1.419 |
| 125-14 | -3463.007 | -9.258 | -23071.648 | 17.334 | 213597.317184 | -60027.763338 | 121-38-48 | 238-46-17 | 18.878 |
| 125-15 | -3472.912 | -11.006 | -23055.577 | 14.044 | 253749.680462 | -48773.576128 | 241-29-26 | 299-50-38 | 2.306 |
| 125-46 | -3474.013 | -5.003 | -23057.604 | -9.266 | 115357.192812 | 32190.204458 | 241-40-27 | 180-11-01 | 8.223 |
| 125-45 | -3477.915 | 10.359 | -23064.843 | -15.307 | -238928.708637 | 53236.444905 | 330-30-05 | 268-49-38 | 16.385 |
| 合 計 | | | | 倍面積 | -195.475367 | 195.475367 | | | 47.211 |
| | | | | 面 積 | 97.73 | 97.73 | | | |

座 標 面 積 計 算 簿

参考資料

※記載内容は換地処分当時のものです。 上尾市

東今泉
地 番 : 21-23

世界測地系
(測地成果2011)

| 点 名 | [1] X(i) | [2] X(i+1)-X(i-1) | [3] Y(i) | [4] Y(i+1)-Y(i-1) | [2]*[3] | [1]*[4] | 方向角 | 夾 角 | 距 離 |
|--------|-------------|----------------------|-------------|----------------------|----------------------|---------------------|-----------|-----------|--------|
| 125-46 | -3474.013 | 2.280 | -23057.604 | -0.193 | -52571.337120 | 670.484509 | 61-29-26 | 303-31-07 | 2.306 |
| 125-15 | -3472.912 | -9.906 | -23055.577 | 19.896 | 228388.545762 | -69097.057152 | 121-37-57 | 240-08-31 | 20.987 |
| 125-16 | -3483.919 | -14.093 | -23037.708 | 11.884 | 324670.418844 | -41402.893396 | 242-43-24 | 301-05-27 | 6.733 |
| 125-49 | -3487.005 | 6.590 | -23043.693 | -13.652 | -151857.936870 | 47604.592260 | 321-36-28 | 258-53-04 | 12.345 |
| 125-48 | -3477.329 | 11.813 | -23051.360 | -11.691 | -272305.715680 | 40653.453339 | 297-58-16 | 156-21-48 | 4.556 |
| 125-47 | -3475.192 | 3.316 | -23055.384 | -6.244 | -76451.653344 | 21699.098848 | 297-58-19 | 180-00-03 | 2.513 |
| 合 計 | | | | 倍面積 面 積 | -127.678408 63.83 | 127.678408 63.83 | | | 49.440 |

座 標 面 積 計 算 簿

参考資料

※記載内容は換地処分当時のものです。 上尾市

東今泉
地 番 : 21-24

世界測地系
(測地成果2011)

| 点 名 | [1] X(i) | [2] X(i+1)-X(i-1) | [3] Y(i) | [4] Y(i+1)-Y(i-1) | [2]*[3] | [1]*[4] | 方向角 | 夾 角 | 距 離 |
|--------|-------------|----------------------|-------------|----------------------|----------------|---------------|-----------|-----------|--------|
| 125-44 | -3478.450 | 2.378 | -23065.849 | 0.022 | -54850.588922 | -76.525900 | 61-59-44 | 270-05-38 | 1.139 |
| 125-45 | -3477.915 | 4.437 | -23064.843 | 8.245 | -102338.708391 | -28675.409175 | 61-40-27 | 179-40-43 | 8.223 |
| 125-46 | -3474.013 | 2.723 | -23057.604 | 9.459 | -62785.855692 | -32860.688967 | 117-58-19 | 236-17-52 | 2.513 |
| 125-47 | -3475.192 | -6.280 | -23055.384 | -7.261 | 144787.811520 | 25233.369112 | 241-43-07 | 303-44-48 | 10.766 |
| 125-50 | -3480.293 | -3.258 | -23064.865 | -10.465 | 75145.330170 | 36421.266245 | 331-54-06 | 270-10-59 | 2.089 |
| 合 計 | | | | 倍面積 | -42.011315 | 42.011315 | | | 24.730 |
| | | | | 面 積 | 21.00 | 21.00 | | | |

座 標 面 積 計 算 簿

参考資料

※記載内容は換地処分当時のものです。 上尾市

東今泉
地 番 : 21-25

世界測地系
(測地成果2011)

| 点 名 | [1] X(i) | [2] X(i+1)-X(i-1) | [3] Y(i) | [4] Y(i+1)-Y(i-1) | [2]*[3] | [1]*[4] | 方向角 | 夾 角 | 距 離 |
|--------|-------------|----------------------|-------------|----------------------|-----------------------|----------------------|-----------|-----------|--------|
| 125-50 | -3480.293 | 10.869 | -23064.865 | 6.401 | -250692.017685 | -22277.355493 | 61-43-07 | 269-49-12 | 10.766 |
| 125-47 | -3475.192 | 2.964 | -23055.384 | 13.505 | -68336.158176 | -46932.467960 | 117-58-16 | 236-15-09 | 4.556 |
| 125-48 | -3477.329 | -11.813 | -23051.360 | 11.691 | 272305.715680 | -40653.453339 | 141-36-28 | 203-38-12 | 12.345 |
| 125-49 | -3487.005 | -6.590 | -23043.693 | 13.652 | 151857.936870 | -47604.592260 | 62-43-24 | 101-06-56 | 6.733 |
| 125-16 | -3483.919 | 2.773 | -23037.708 | 6.493 | -63883.564284 | -22621.086067 | 121-38-20 | 238-54-56 | 0.596 |
| 125-17 | -3484.232 | -10.646 | -23037.200 | -19.530 | 245254.031200 | 68047.050960 | 242-43-16 | 301-04-56 | 22.545 |
| 125-53 | -3494.565 | -9.498 | -23057.238 | -20.482 | 218997.646524 | 71575.680330 | 331-59-56 | 269-16-40 | 0.945 |
| 125-52 | -3493.730 | 8.504 | -23057.682 | -4.547 | -196082.527728 | 15885.990310 | 331-51-10 | 179-51-14 | 8.697 |
| 125-51 | -3486.061 | 13.437 | -23061.785 | -7.183 | -309881.205045 | 25040.376163 | 331-53-55 | 180-02-45 | 6.538 |
| 合 計 | | | | 倍面積 面 積 | -460.142644 230.07 | 460.142644 230.07 | | | 73.721 |

座 標 面 積 計 算 簿

参考資料

※記載内容は換地処分当時のものです。 上尾市

東今泉
地 番 : 21-26

世界測地系
(測地成果2011)

| 点 名 | [1] X(i) | [2] X(i+1)-X(i-1) | [3] Y(i) | [4] Y(i+1)-Y(i-1) | [2]*[3] | [1]*[4] | 方向角 | 夾 角 | 距 離 |
|--------|-------------|----------------------|-------------|----------------------|---------------------|--------------------|-----------|-----------|--------|
| 125-53 | -3494.565 | 12.097 | -23057.238 | 19.102 | -278923.408086 | -66753.180630 | 62-43-16 | 270-40-19 | 22.545 |
| 125-17 | -3484.232 | 9.110 | -23037.200 | 22.023 | -209868.892000 | -76733.241336 | 121-38-17 | 238-55-01 | 2.331 |
| 125-18 | -3485.455 | -2.234 | -23035.215 | -0.028 | 51460.670310 | 97.592740 | 243-19-57 | 301-41-40 | 2.252 |
| 125-62 | -3486.466 | -5.060 | -23037.228 | -9.821 | 116568.373680 | 34240.582586 | 242-35-24 | 179-15-27 | 8.795 |
| 125-61 | -3490.515 | -4.179 | -23045.036 | -8.057 | 96305.205444 | 28123.079355 | 242-25-53 | 179-50-29 | 0.280 |
| 125-60 | -3490.645 | -4.432 | -23045.285 | -8.606 | 102136.703120 | 30040.490870 | 242-45-42 | 180-19-49 | 9.399 |
| 125-59 | -3494.947 | -4.582 | -23053.642 | -8.910 | 105631.787644 | 31139.977770 | 243-08-44 | 180-23-02 | 0.619 |
| 125-58 | -3495.227 | -1.382 | -23054.195 | -2.660 | 31860.897490 | 9297.303820 | 242-23-23 | 179-14-39 | 2.377 |
| 125-57 | -3496.329 | 0.662 | -23056.302 | -3.043 | -15263.271924 | 10639.329147 | 332-02-57 | 269-39-34 | 1.996 |
| 合 計 | | | | 倍面積 面 積 | -91.934322 45.96 | 91.934322 45.96 | | | 50.594 |