
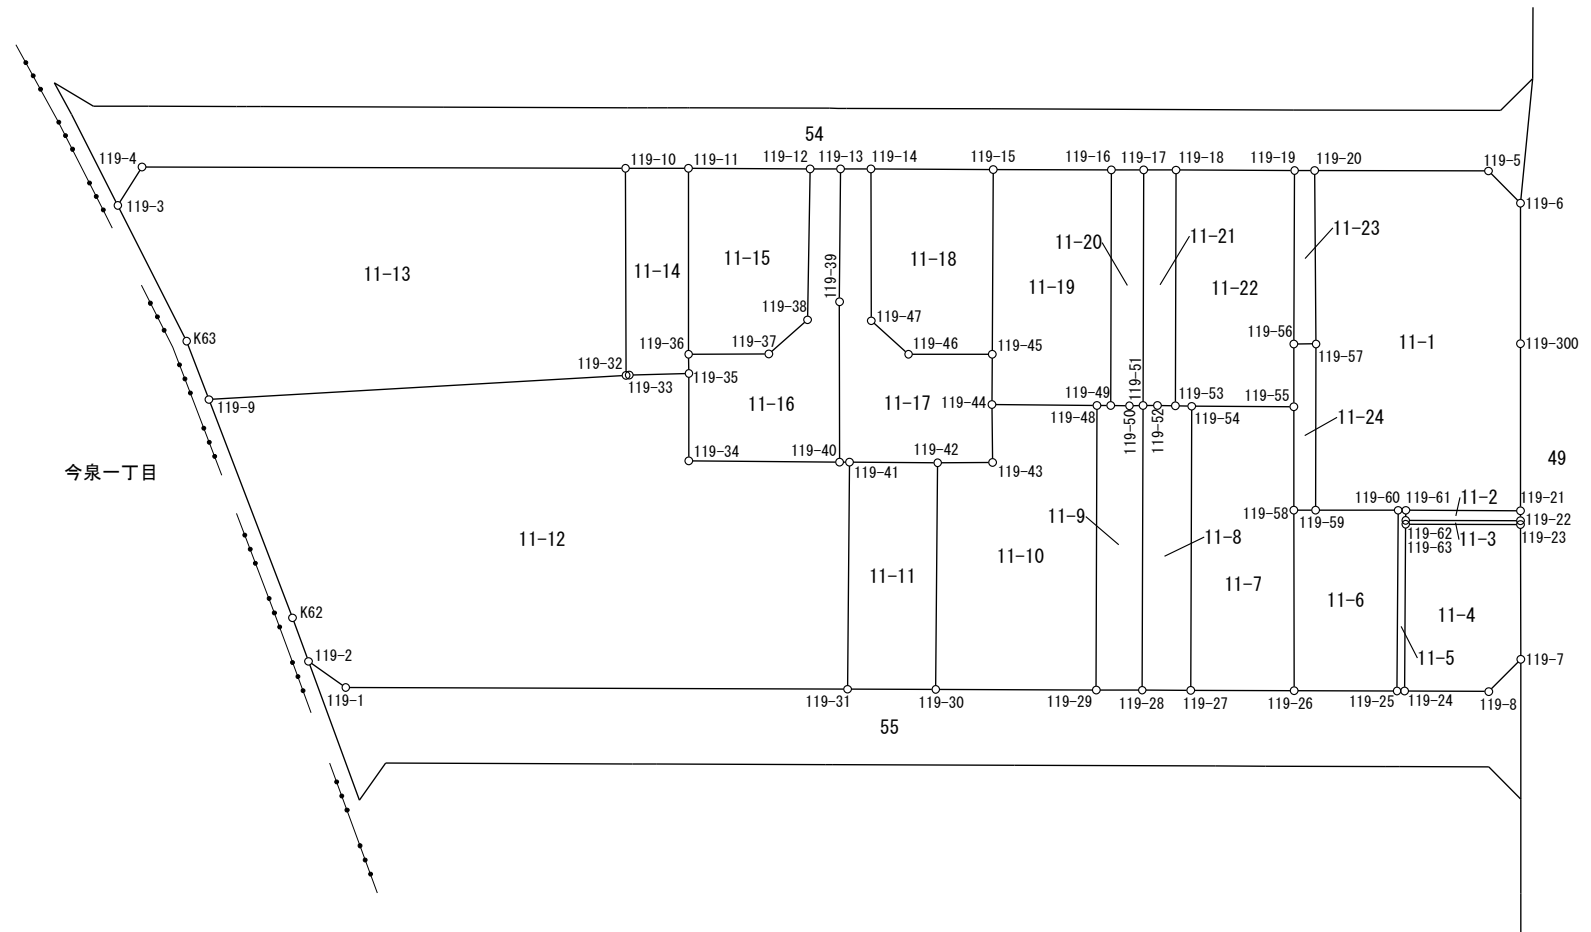


画地原子一覧表

S=1:500

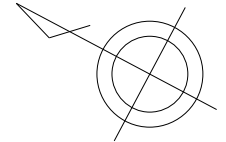

参考資料

※記載内容は換地処分当時のものです。 上尾市

座 標 面 積 計 算 簿

参考資料

※記載内容は換地処分当時のものです。 上尾市

東今泉
地 番 : 11-1

世界測地系
(測地成果2011)

点 名	[1] X(i)	[2] X(i+1)-X(i-1)	[3] Y(i)	[4] Y(i+1)-Y(i-1)	[2]*[3]	[1]*[4]	方向角	夾 角	距 離
119-59	-3567.009	9.959	-23188.179	7.170	-230931.074661	-25575.454530	62-08-45	270-00-10	10.992
119-57	-3561.873	10.603	-23178.460	19.797	-245761.211380	-70514.399781	61-31-18	179-22-33	11.465
119-20	-3556.406	-4.699	-23168.382	15.446	108868.227018	-54932.247076	152-09-52	270-38-34	11.496
119-5	-3566.572	-13.033	-23163.014	4.475	301883.561462	-15960.409700	197-18-02	225-08-10	3.002
119-6	-3569.439	-7.230	-23163.907	-9.083	167475.047610	32421.214437	241-57-17	224-39-15	9.279
119-300	-3573.802	-9.545	-23172.097	-17.945	221177.665865	64131.876890	242-01-20	180-04-03	11.045
119-21	-3578.984	1.526	-23181.852	-13.298	-35375.506152	47593.329232	332-09-29	270-08-09	7.586
119-61	-3572.276	7.152	-23185.395	-3.778	-165821.945040	13496.058728	332-06-31	179-57-02	0.502
119-60	-3571.832	5.267	-23185.630	-2.784	-122118.713210	9943.980288	332-08-35	180-02-04	5.455
合 計				倍面積 面 積	-603.948488 301.97	603.948488 301.97			70.822

座 標 面 積 計 算 簿

参考資料

※記載内容は換地処分当時のものです。 上尾市

東今泉
地 番 : 11-2

世界測地系
(測地成果2011)

点 名	[1] X(i)	[2] X(i+1)-X(i-1)	[3] Y(i)	[4] Y(i+1)-Y(i-1)	[2]*[3]	[1]*[4]	方向角	夾 角	距 離
119-62	-3572.582	7.021	-23185.979	-2.963	-162788.758559	10585.560466	62-20-48	270-11-26	0.659
119-61	-3572.276	-6.402	-23185.395	4.127	148432.898790	-14742.783052	152-09-29	269-48-41	7.586
119-21	-3578.984	-7.021	-23181.852	2.963	162759.782892	-10604.529592	241-38-47	269-29-18	0.659
119-22	-3579.297	6.402	-23182.432	-4.127	-148413.929664	14771.758719	332-09-22	270-30-35	7.594
合 計				倍面積 面 積	-10.006541 5.00	10.006541 5.00			16.498

座 標 面 積 計 算 簿

参考資料

※記載内容は換地処分当時のものです。 上尾市

東今泉
地 番 : 11-3

世界測地系
(測地成果2011)

点 名	[1] X(i)	[2] X(i+1)-X(i-1)	[3] Y(i)	[4] Y(i+1)-Y(i-1)	[2]*[3]	[1]*[4]	方向角	夾 角	距 離
119-63	-3572.705	6.839	-23186.213	-3.314	-158570.510707	11839.944370	62-16-18	270-07-07	0.264
119-62	-3572.582	-6.592	-23185.979	3.781	152841.973568	-13507.932542	152-09-22	269-53-04	7.594
119-22	-3579.297	-6.839	-23182.432	3.314	158544.652448	-11861.790258	241-58-43	269-49-21	0.263
119-23	-3579.421	6.592	-23182.665	-3.781	-152820.127680	13533.790801	332-09-11	270-10-28	7.595
合 計				倍面積 面 積	-4.012371 2.00	4.012371 2.00			15.716

座 標 面 積 計 算 簿

参考資料

※記載内容は換地処分当時のものです。 上尾市

東今泉
地 番 : 11-4

世界測地系
(測地成果2011)

点 名	[1] X(i)	[2] X(i+1)-X(i-1)	[3] Y(i)	[4] Y(i+1)-Y(i-1)	[2]*[3]	[1]*[4]	方向角	夾 角	距 離
119-24	-3577.826	10.043	-23195.981	7.178	-232957.237183	-25681.635028	62-20-01	270-05-14	11.028
119-63	-3572.705	-1.595	-23186.213	13.316	36982.009735	-47574.139780	152-09-11	269-49-10	7.595
119-23	-3579.421	-10.916	-23182.665	-4.304	253061.971140	15405.827984	241-51-28	269-42-17	8.904
119-7	-3583.621	-3.327	-23190.517	-10.726	77154.850059	38437.918846	286-53-48	225-02-20	3.003
119-8	-3582.748	5.795	-23193.391	-5.464	-134405.700845	19576.135072	332-14-47	225-20-59	5.561
合 計				倍面積	-164.107094	164.107094			36.091
				面 積	82.05	82.05			

座 標 面 積 計 算 簿

参考資料

※記載内容は換地処分当時のものです。 上尾市

東今泉
地 番 : 11-5

世界測地系
(測地成果2011)

点 名	[1] X(i)	[2] X(i+1)-X(i-1)	[3] Y(i)	[4] Y(i+1)-Y(i-1)	[2]*[3]	[1]*[4]	方向角	夾 角	距 離
119-25	-3577.381	5.994	-23196.214	10.351	-139038.106716	-37029.470731	62-19-58	269-58-09	11.950
119-60	-3571.832	5.105	-23185.630	10.819	-118362.641150	-38643.650408	152-06-31	269-46-33	0.502
119-61	-3572.276	-0.750	-23185.395	-0.349	17389.046250	1246.724324	242-20-48	270-14-17	0.659
119-62	-3572.582	-0.429	-23185.979	-0.818	9946.784991	2922.372076	242-16-18	179-55-30	0.264
119-63	-3572.705	-5.244	-23186.213	-10.002	121588.500972	35734.195410	242-20-01	180-03-43	11.028
119-24	-3577.826	-4.676	-23195.981	-10.001	108464.407156	35781.837826	332-21-49	270-01-48	0.502
合 計				倍面積 面 積	-12.008497 6.00	12.008497 6.00			24.905

座 標 面 積 計 算 簿

参考資料

※記載内容は換地処分当時のものです。 上尾市

東今泉
地 番 : 11-6

世界測地系
(測地成果2011)

点 名	[1] X(i)	[2] X(i+1)-X(i-1)	[3] Y(i)	[4] Y(i+1)-Y(i-1)	[2]*[3]	[1]*[4]	方向角	夾 角	距 離
119-26	-3571.357	11.646	-23199.387	7.362	-270180.061002	-26292.330234	61-54-48	269-41-25	11.941
119-58	-3565.735	4.348	-23188.852	11.208	-100825.128496	-39964.757880	152-09-16	270-14-28	1.440
119-59	-3567.009	-6.097	-23188.179	3.222	141378.327363	-11492.902998	152-08-35	179-59-19	5.455
119-60	-3571.832	-10.372	-23185.630	-8.035	240481.354360	28699.670120	242-19-58	270-11-23	11.950
119-25	-3577.381	0.475	-23196.214	-13.757	-11018.201650	49214.030417	332-13-23	269-53-25	6.808
合 計				倍面積	-163.709425	163.709425			37.594
				面 積	81.85	81.85			

座 標 面 積 計 算 簿

参考資料

※記載内容は換地処分当時のものです。 上尾市

東今泉
地 番 : 11-7

世界測地系
(測地成果2011)

点 名	[1] X(i)	[2] X(i+1)-X(i-1)	[3] Y(i)	[4] Y(i+1)-Y(i-1)	[2]*[3]	[1]*[4]	方向角	夾 角	距 離
119-27	-3565.311	14.806	-23202.581	13.425	-343537.414286	-47864.300175	62-12-21	270-03-09	18.786
119-54	-3556.551	2.785	-23185.962	19.754	-64572.904170	-70256.108454	152-18-53	270-06-32	6.747
119-55	-3562.526	-9.184	-23182.827	-2.890	212911.083168	10295.700140	241-57-35	269-38-42	6.826
119-58	-3565.735	-8.831	-23188.852	-16.560	204780.752012	59048.571600	241-54-48	179-57-13	11.941
119-26	-3571.357	0.424	-23199.387	-13.729	-9836.540088	49031.160253	332-09-12	270-14-24	6.837
合 計				倍面積	-255.023364	255.023364			51.137
				面 積	127.51	127.51			

座 標 面 積 計 算 簿

参考資料

※記載内容は換地処分当時のものです。 上尾市

東今泉
地 番 : 11-8

世界測地系
(測地成果2011)

点 名	[1] X(i)	[2] X(i+1)-X(i-1)	[3] Y(i)	[4] Y(i+1)-Y(i-1)	[2]*[3]	[1]*[4]	方向角	夾 角	距 離
119-28	-3562.475	11.625	-23204.078	15.153	-269747.406750	-53982.183675	62-10-19	269-59-58	18.827
119-51	-3553.686	7.940	-23187.428	17.101	-184108.178320	-60771.584286	152-01-20	269-51-01	0.961
119-52	-3554.535	-1.892	-23186.977	0.986	43869.760484	-3504.771510	152-50-41	180-49-21	1.172
119-53	-3555.578	-2.016	-23186.442	1.015	46743.867072	-3608.911670	153-44-31	180-53-50	1.084
119-54	-3556.551	-9.733	-23185.962	-16.139	225668.968146	57399.176589	242-12-21	268-27-50	18.786
119-27	-3565.311	-5.924	-23202.581	-18.116	137452.089844	64589.174076	332-10-21	269-58-00	3.206
合 計				倍面積 面 積	-120.899524 60.44	120.899524 60.44			44.036

座 標 面 積 計 算 簿

参考資料

※記載内容は換地処分当時のものです。 上尾市

東今泉
地 番 : 11-9

世界測地系
(測地成果2011)

点 名	[1] X(i)	[2] X(i+1)-X(i-1)	[3] Y(i)	[4] Y(i+1)-Y(i-1)	[2]*[3]	[1]*[4]	方向角	夾 角	距 離
119-29	-3559.787	11.484	-23205.501	15.226	-266491.973484	-54201.316862	62-09-06	270-02-53	18.829
119-48	-3550.991	7.992	-23188.852	17.060	-185325.305184	-60579.906460	152-55-27	270-46-21	0.902
119-49	-3551.795	-1.910	-23188.441	0.988	44289.922310	-3509.173460	152-26-56	179-31-29	1.247
119-50	-3552.901	-1.891	-23187.864	1.013	43848.250824	-3599.088713	150-57-06	178-30-10	0.897
119-51	-3553.686	-9.574	-23187.428	-16.214	221996.435672	57619.464804	242-10-19	271-13-13	18.827
119-28	-3562.475	-6.101	-23204.078	-18.073	141568.079878	64384.610675	332-06-13	269-55-54	3.041
合 計				倍面積 面 積	-114.589984 57.29	114.589984 57.29			43.743

座 標 面 積 計 算 簿

参考資料

※記載内容は換地処分当時のものです。 上尾市

東今泉
地 番 : 11-10

世界測地系
(測地成果2011)

点 名	[1] X(i)	[2] X(i+1)-X(i-1)	[3] Y(i)	[4] Y(i+1)-Y(i-1)	[2]*[3]	[1]*[4]	方向角	夾 角	距 離
119-30	-3550.402	16.314	-23210.445	8.359	-378655.199730	-29677.810318	62-29-12	270-16-01	14.999
119-42	-3543.473	3.726	-23197.142	15.017	-86432.551092	-53212.334041	151-50-52	269-21-40	3.632
119-43	-3546.676	-1.361	-23195.428	5.072	31568.977508	-17988.740672	61-15-12	89-24-20	3.830
119-44	-3544.834	-4.315	-23192.070	6.576	100073.782050	-23310.828384	152-24-21	271-09-09	6.947
119-48	-3550.991	-14.953	-23188.852	-13.431	346742.903956	47693.360121	242-09-06	269-44-45	18.829
119-29	-3559.787	0.589	-23205.501	-21.593	-13668.040089	76866.480691	332-13-11	270-04-05	10.607
合 計				倍面積 面 積	-370.127397 185.06	370.127397 185.06			58.844

座 標 面 積 計 算 簿

参考資料

※記載内容は換地処分当時のものです。 上尾市

東今泉
地 番 : 11-11

世界測地系
(測地成果2011)

点 名	[1] X(i)	[2] X(i+1)-X(i-1)	[3] Y(i)	[4] Y(i+1)-Y(i-1)	[2]*[3]	[1]*[4]	方向角	夾 角	距 離
119-64	-3547.820	9.510	-23211.806	11.949	-220744.275060	-42392.901180	62-30-09	270-17-48	15.005
119-65	-3540.892	4.347	-23198.496	14.664	-100843.862112	-51923.640288	152-19-06	269-48-57	2.914
119-42	-3543.473	-9.510	-23197.142	-11.949	220604.820420	42340.958877	242-29-12	270-10-06	14.999
119-30	-3550.402	-4.347	-23210.445	-14.664	100895.804415	52063.094928	332-12-21	269-43-09	2.918
合 計				倍面積 面 積	-87.512337 43.75	87.512337 43.75			35.836

座 標 面 積 計 算 簿

参考資料

※記載内容は換地処分当時のものです。 上尾市

東今泉
地 番 : 11-12

世界測地系
(測地成果2011)

点 名	[1] X(i)	[2] X(i+1)-X(i-1)	[3] Y(i)	[4] Y(i+1)-Y(i-1)	[2]*[3]	[1]*[4]	方向角	夾 角	距 離
119-1	-3515.895	32.328	-23228.636	-15.106	-750935.344608	53111.109870	6-58-34	214-46-29	3.005
119-2	-3512.912	5.268	-23228.271	2.412	-122366.531628	-8473.143744	41-51-19	214-52-45	3.067
K62	-3510.627	13.940	-23226.224	12.196	-323773.562560	-42815.606892	41-02-56	179-11-37	15.454
119-9	-3498.972	-11.938	-23216.075	24.512	277153.503350	-85766.801664	148-40-04	287-37-08	27.621
119-32	-3522.565	-23.766	-23201.712	14.470	551411.887392	-50971.515550	148-15-48	179-35-44	0.203
119-33	-3522.738	-3.613	-23201.605	2.059	83827.398865	-7253.317542	150-25-39	182-09-51	3.955
119-35	-3526.178	-6.149	-23199.653	-3.147	142654.666297	11096.882166	242-01-09	271-35-30	5.773
119-34	-3528.887	-11.556	-23204.752	-0.498	268154.114112	1757.385726	152-31-22	90-30-13	9.971
119-40	-3537.734	-9.423	-23200.151	4.902	218615.022873	-17341.972068	152-24-35	179-53-13	0.649
119-41	-3538.310	-3.158	-23199.850	1.655	73265.126300	-5855.903050	152-19-39	179-55-04	2.915
119-65	-3540.892	-9.510	-23198.496	-11.956	220617.696960	42334.904752	242-30-09	270-10-30	15.005
119-64	-3547.820	-4.348	-23211.806	-14.669	100924.932488	52042.971580	332-13-20	269-43-11	2.916
119-31	-3545.240	31.925	-23213.165	-16.830	-741080.292625	59666.389200	332-12-05	179-58-45	33.173
合 計				倍面積	-1531.382784	1531.382784			123.707
				面 積	765.69	765.69			

座 標 面 積 計 算 簿

参考資料

※記載内容は換地処分当時のものです。 上尾市

東今泉
地 番 : 11-13

世界測地系
(測地成果2011)

点 名	[1] X(i)	[2] X(i+1)-X(i-1)	[3] Y(i)	[4] Y(i+1)-Y(i-1)	[2]*[3]	[1]*[4]	方向角	夾 角	距 離
119-9	-3498.972	26.712	-23216.075	-11.647	-620147.795400	40752.526884	41-02-57	252-22-53	4.135
K63	-3495.853	11.346	-23213.359	8.501	-263378.771214	-29718.246353	35-06-50	174-03-53	10.057
119-3	-3487.626	8.017	-23207.574	8.786	-186055.120758	-30642.282036	94-00-10	238-53-20	3.008
119-4	-3487.836	-28.483	-23204.573	17.937	660935.852759	-62561.314332	152-09-13	238-09-03	31.975
119-10	-3516.109	-34.729	-23189.637	2.861	805352.903373	-10059.587849	241-52-06	269-42-53	13.692
119-32	-3522.565	17.137	-23201.712	-26.438	-397607.738544	93129.573470	328-40-04	266-47-58	27.621
合 計				倍面積 面 積	-900.669784 450.33	900.669784 450.33			90.488

座 標 面 積 計 算 簿

参考資料

※記載内容は換地処分当時のものです。 上尾市

東今泉
地 番 : 11-14

世界測地系
(測地成果2011)

点 名	[1] X(i)	[2] X(i+1)-X(i-1)	[3] Y(i)	[4] Y(i+1)-Y(i-1)	[2]*[3]	[1]*[4]	方向角	夾 角	距 離
119-32	-3522.565	6.629	-23201.712	11.968	-153804.148848	-42158.057920	61-52-06	273-36-18	13.692
119-10	-3516.109	2.780	-23189.637	14.015	-64467.190860	-49278.267635	152-10-38	270-18-32	4.156
119-11	-3519.785	-9.460	-23187.697	-8.910	219355.613620	31361.284350	241-56-19	269-45-41	12.295
119-36	-3525.569	-6.393	-23198.547	-11.956	148308.310971	42151.702964	241-09-41	179-13-22	1.262
119-35	-3526.178	2.831	-23199.653	-3.058	-65678.217643	10783.052324	330-25-39	269-15-58	3.955
119-33	-3522.738	3.613	-23201.605	-2.059	-83827.398865	7253.317542	328-15-48	177-50-09	0.203
合 計				倍面積 面 積	-113.031625 56.51	113.031625 56.51			35.563

座 標 面 積 計 算 簿

参考資料

※記載内容は換地処分当時のものです。 上尾市

東今泉
地 番 : 11-15

世界測地系
(測地成果2011)

点 名	[1] X(i)	[2] X(i+1)-X(i-1)	[3] Y(i)	[4] Y(i+1)-Y(i-1)	[2]*[3]	[1]*[4]	方向角	夾 角	距 離
119-36	-3525.569	10.456	-23198.547	8.336	-242564.007432	-29389.143184	61-56-19	270-13-24	12.295
119-11	-3519.785	-1.331	-23187.697	14.598	30862.824707	-51381.821430	152-13-15	270-16-56	8.041
119-12	-3526.900	-11.661	-23183.949	-5.139	270348.029289	18124.739100	242-54-31	270-41-16	9.982
119-38	-3531.446	-3.341	-23192.836	-12.084	77487.265076	42673.993464	290-39-08	227-44-37	3.416
119-37	-3530.241	5.877	-23196.033	-5.711	-136323.085941	20161.206351	331-42-55	221-03-47	5.305
合 計				倍面積	-188.974301	188.974301			39.039
				面 積	94.48	94.48			

座 標 面 積 計 算 簿

参考資料

※記載内容は換地処分当時のものです。 上尾市

東今泉
地 番 : 11-16

世界測地系
(測地成果2011)

点 名	[1] X(i)	[2] X(i+1)-X(i-1)	[3] Y(i)	[4] Y(i+1)-Y(i-1)	[2]*[3]	[1]*[4]	方向角	夾 角	距 離
119-34	-3528.887	11.556	-23204.752	0.498	-268154.114112	-1757.385726	62-01-09	269-29-47	5.773
119-35	-3526.178	3.318	-23199.653	6.205	-76976.448654	-21879.934490	61-09-41	179-08-32	1.262
119-36	-3525.569	-4.063	-23198.547	3.620	94255.696461	-12762.559780	151-42-55	270-33-14	5.305
119-37	-3530.241	-5.877	-23196.033	5.711	136323.085941	-20161.206351	110-39-08	138-56-13	3.416
119-38	-3531.446	3.341	-23192.836	12.084	-77487.265076	-42673.993464	62-54-31	132-15-23	9.982
119-12	-3526.900	2.769	-23183.949	9.829	-64196.354781	-34665.900100	152-04-18	269-09-47	2.011
119-13	-3528.677	-5.841	-23183.007	-6.852	135411.943887	24178.494804	242-27-41	270-23-23	8.789
119-39	-3532.741	-9.057	-23190.801	-17.144	210039.084657	60565.311704	241-53-50	179-26-09	10.599
119-40	-3537.734	3.854	-23200.151	-13.951	-89413.381954	49354.927034	332-31-22	270-37-32	9.971
合 計				倍面積 面 積	-197.753631 98.87	197.753631 98.87			57.108

座 標 面 積 計 算 簿

参考資料

※記載内容は換地処分当時のものです。 上尾市

東今泉
地 番 : 11-17

世界測地系
(測地成果2011)

点 名	[1] X(i)	[2] X(i+1)-X(i-1)	[3] Y(i)	[4] Y(i+1)-Y(i-1)	[2]*[3]	[1]*[4]	方向角	夾 角	距 離
119-40	-3537.734	5.569	-23200.151	9.049	-129201.640919	-32012.954966	61-53-50	269-29-15	10.599
119-39	-3532.741	9.057	-23190.801	17.144	-210039.084657	-60565.311704	62-27-41	180-33-51	8.789
119-13	-3528.677	2.286	-23183.007	8.733	-52996.354002	-30815.936241	152-09-38	269-41-57	2.010
119-14	-3530.455	-6.511	-23182.068	-7.913	150938.444748	27936.490415	241-52-03	269-42-25	10.037
119-47	-3535.188	-7.947	-23190.920	-9.647	184298.241240	34103.958636	193-53-37	132-01-34	3.310
119-46	-3538.402	-8.104	-23191.715	1.807	187945.658360	-6393.892414	151-58-56	138-05-19	5.539
119-45	-3543.292	-6.432	-23189.113	-0.355	149152.374816	1257.868660	242-27-33	270-28-37	3.334
119-44	-3544.834	-3.384	-23192.070	-6.315	78481.964880	22385.626710	241-15-12	178-47-39	3.830
119-43	-3546.676	1.361	-23195.428	-5.072	-31568.977508	17988.740672	331-50-52	270-35-40	3.632
119-42	-3543.473	5.784	-23197.142	-3.068	-134172.269328	10871.375164	332-19-06	180-28-14	2.914
119-65	-3540.892	5.163	-23198.496	-2.708	-119773.834848	9588.735536	332-19-39	180-00-33	2.915
119-41	-3538.310	3.158	-23199.850	-1.655	-73265.126300	5855.903050	332-24-35	180-04-56	0.649
合 計				倍面積 面 積	-200.603518 100.30	200.603518 100.30			57.558

座 標 面 積 計 算 簿

参考資料

※記載内容は換地処分当時のものです。 上尾市

東今泉
地 番 : 11-18

世界測地系
(測地成果2011)

点 名	[1] X(i)	[2] X(i+1)-X(i-1)	[3] Y(i)	[4] Y(i+1)-Y(i-1)	[2]*[3]	[1]*[4]	方向角	夾 角	距 離
119-46	-3538.402	8.104	-23191.715	-1.807	-187945.658360	6393.892414	13-53-37	221-54-41	3.310
119-47	-3535.188	7.947	-23190.920	9.647	-184298.241240	-34103.958636	61-52-03	227-58-26	10.037
119-14	-3530.455	-2.423	-23182.068	12.616	56170.150764	-44540.220280	152-15-22	270-23-19	8.085
119-15	-3537.611	-12.837	-23178.304	-7.045	297539.888448	24922.469495	242-16-28	270-01-06	12.210
119-45	-3543.292	-0.791	-23189.113	-13.411	18342.588383	47519.089012	331-58-56	269-42-28	5.539
合 計				倍面積	-191.272005	191.272005			39.181
				面 積	95.63	95.63			

座 標 面 積 計 算 簿

参考資料

※記載内容は換地処分当時のものです。 上尾市

東今泉
地 番 : 11-19

世界測地系
(測地成果2011)

点 名	[1] X(i)	[2] X(i+1)-X(i-1)	[3] Y(i)	[4] Y(i+1)-Y(i-1)	[2]*[3]	[1]*[4]	方向角	夾 角	距 離
119-44	-3544.834	7.699	-23192.070	-0.261	-178555.746930	925.201674	62-27-33	270-03-12	3.334
119-45	-3543.292	7.223	-23189.113	13.766	-167494.963199	-48776.957672	62-16-28	179-48-55	12.210
119-15	-3537.611	-1.227	-23178.304	14.448	28439.779008	-51111.403728	152-13-14	269-56-46	7.807
119-16	-3544.519	-14.184	-23174.665	-10.137	328709.448360	35930.789103	242-09-31	269-56-17	15.579
119-49	-3551.795	-6.472	-23188.441	-14.187	150075.590152	50389.315665	332-55-27	270-45-56	0.902
119-48	-3550.991	6.961	-23188.852	-3.629	-161417.598772	12886.546339	332-24-21	179-28-54	6.947
合 計				倍面積 面 積	-243.491381 121.74	243.491381 121.74			46.779

座 標 面 積 計 算 簿

参考資料

※記載内容は換地処分当時のものです。 上尾市

東今泉
地 番 : 11-20

世界測地系
(測地成果2011)

点 名	[1] X(i)	[2] X(i+1)-X(i-1)	[3] Y(i)	[4] Y(i+1)-Y(i-1)	[2]*[3]	[1]*[4]	方向角	夾 角	距 離
119-49	-3551.795	8.382	-23188.441	13.199	-194365.512462	-46880.142205	62-09-31	269-42-35	15.579
119-16	-3544.519	5.375	-23174.665	14.787	-124563.824375	-52412.802453	151-59-41	269-50-10	2.153
119-17	-3546.420	-9.167	-23173.654	-12.763	212432.886218	45262.958460	242-11-16	270-11-35	15.572
119-51	-3553.686	-6.481	-23187.428	-14.210	150277.720868	50497.878060	330-57-06	268-45-50	0.897
119-50	-3552.901	1.891	-23187.864	-1.013	-43848.250824	3599.088713	332-26-56	181-29-50	1.247
合 計				倍面積	-66.980575	66.980575			35.448
				面 積	33.49	33.49			

座 標 面 積 計 算 簿

参考資料

※記載内容は換地処分当時のものです。 上尾市

東今泉
地 番 : 11-21

世界測地系
(測地成果2011)

点 名	[1] X(i)	[2] X(i+1)-X(i-1)	[3] Y(i)	[4] Y(i+1)-Y(i-1)	[2]*[3]	[1]*[4]	方向角	夾 角	距 離
119-52	-3554.535	-6.233	-23186.977	-14.320	144524.427641	50900.941200	332-01-20	269-04-22	0.961
119-51	-3553.686	8.115	-23187.428	13.323	-188165.978220	-47345.758578	62-11-16	270-09-56	15.572
119-17	-3546.420	6.233	-23173.654	14.320	-144441.385382	-50784.734400	152-08-27	269-57-11	1.168
119-66	-3547.453	-8.115	-23173.108	-13.323	188049.771420	47262.716319	242-56-58	270-48-31	15.572
合 計				倍面積 面 積	-33.164541 16.58	33.164541 16.58			33.273

座 標 面 積 計 算 簿

参考資料

※記載内容は換地処分当時のものです。 上尾市

東今泉
地 番 : 11-22

世界測地系
(測地成果2011)

点 名	[1] X(i)	[2] X(i+1)-X(i-1)	[3] Y(i)	[4] Y(i+1)-Y(i-1)	[2]*[3]	[1]*[4]	方向角	夾 角	距 離
119-52	-3554.535	8.125	-23186.977	13.334	-188394.188125	-47396.169690	62-56-58	270-06-17	15.572
119-66	-3547.453	-0.700	-23173.108	17.977	16221.175600	-63772.562581	152-10-16	269-13-18	8.799
119-19	-3555.235	-13.127	-23169.000	-6.044	304139.463000	21487.840340	242-14-00	270-03-44	11.473
119-56	-3560.580	-7.291	-23179.152	-13.827	168999.197232	49232.139660	242-05-52	179-51-52	4.158
119-55	-3562.526	4.029	-23182.827	-6.810	-93403.609983	24260.802060	332-18-53	270-13-01	6.747
119-54	-3556.551	6.948	-23185.962	-3.615	-161096.063976	12856.931865	333-44-31	181-25-38	1.084
119-53	-3555.578	2.016	-23186.442	-1.015	-46743.867072	3608.911670	332-50-41	179-06-10	1.172
合 計				倍面積	-277.893324	277.893324			49.005
				面 積	138.94	138.94			

座 標 面 積 計 算 簿

参考資料

※記載内容は換地処分当時のものです。 上尾市

東今泉
地 番 : 11-23

世界測地系
(測地成果2011)

点 名	[1] X(i)	[2] X(i+1)-X(i-1)	[3] Y(i)	[4] Y(i+1)-Y(i-1)	[2]*[3]	[1]*[4]	方向角	夾 角	距 離
119-56	-3560.580	6.638	-23179.152	9.460	-153863.210976	-33683.086800	62-14-00	270-23-19	11.473
119-19	-3555.235	4.174	-23169.000	10.770	-96707.406000	-38289.880950	152-10-37	269-56-37	1.324
119-20	-3556.406	-6.638	-23168.382	-9.460	153791.719716	33643.600760	241-31-18	269-20-41	11.465
119-57	-3561.873	-4.174	-23178.460	-10.770	96746.892040	38361.372210	331-50-41	270-19-23	1.466
合 計				倍面積 面 積	-32.005220 16.00	32.005220 16.00			25.728

座 標 面 積 計 算 簿

参考資料

※記載内容は換地処分当時のものです。 上尾市

東今泉
地 番 : 11-24

世界測地系
(測地成果2011)

点 名	[1] X(i)	[2] X(i+1)-X(i-1)	[3] Y(i)	[4] Y(i+1)-Y(i-1)	[2]*[3]	[1]*[4]	方向角	夾 角	距 離
119-58	-3565.735	4.483	-23188.852	5.352	-103955.623516	-19083.813720	61-57-35	269-48-19	6.826
119-55	-3562.526	5.155	-23182.827	9.700	-119507.473185	-34556.502200	62-05-52	180-08-17	4.158
119-56	-3560.580	0.653	-23179.152	4.367	-15135.986256	-15549.052860	151-50-41	269-44-49	1.466
119-57	-3561.873	-6.429	-23178.460	-9.027	149014.319340	32153.027571	242-08-45	270-18-04	10.992
119-59	-3567.009	-3.862	-23188.179	-10.392	89552.747298	37068.357528	332-09-16	270-00-31	1.440
合 計				倍面積	-32.016319	32.016319			24.882
				面 積	16.00	16.00			