
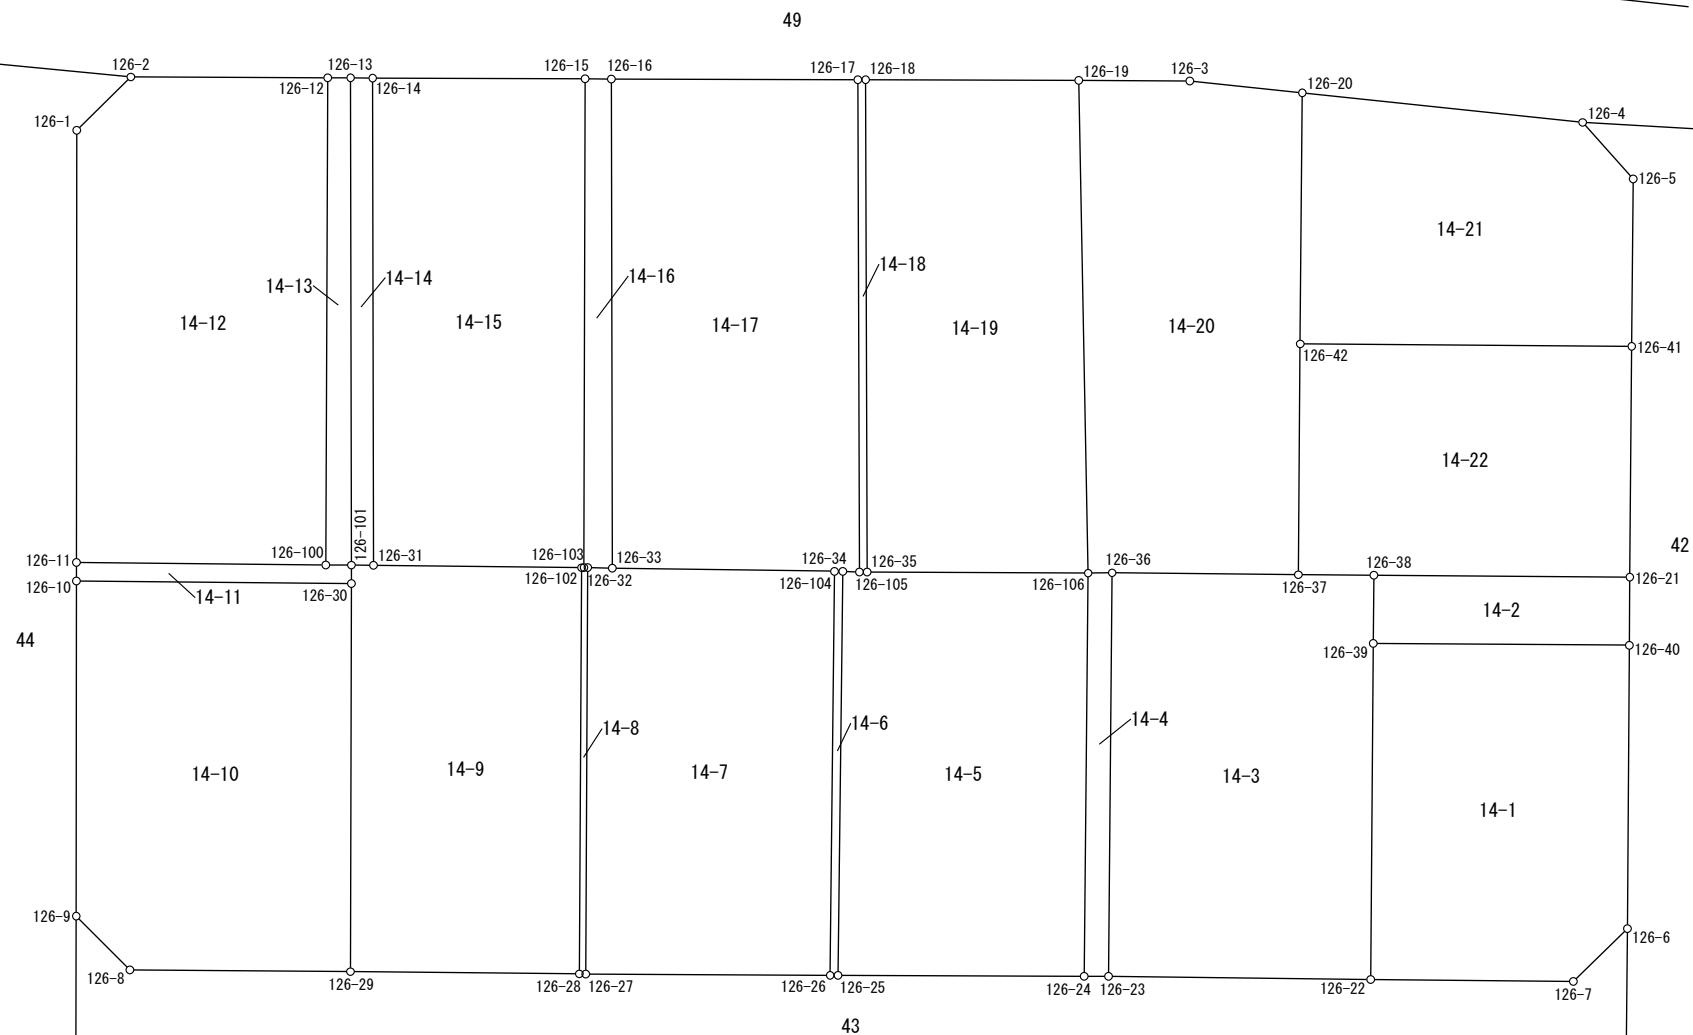


## 画地原子一覧表

## 参考資料

※記載内容は換地処分当時のものです。 上尾市

S=1:300

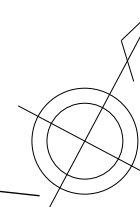

# 座 標 面 積 計 算 簿

## 参考資料

※記載内容は換地処分当時のものです。 上尾市

東今泉  
地 番 : 14-1

世界測地系  
(測地成果2011)

点 名	[1] X(i)	[2] X(i+1)-X(i-1)	[3] Y(i)	[4] Y(i+1)-Y(i-1)	[2]*[3]	[1]*[4]	方向角	夾 角	距 離
126-39	-3567.421	16.529	-23099.936	2.839	-381818.842144	-10127.908219	62-25-16	269-57-51	10.160
126-40	-3562.717	-5.266	-23090.930	14.214	121596.837380	-50640.459438	152-25-08	269-59-52	11.248
126-6	-3572.687	-12.822	-23085.722	4.297	296005.127484	-15351.836039	197-42-53	225-17-45	2.993
126-7	-3575.539	-6.559	-23086.633	-8.047	151425.225847	28772.362333	242-32-57	224-50-04	8.041
126-22	-3579.246	8.118	-23093.769	-13.303	-187475.216742	47614.709538	332-27-25	269-54-28	13.336
合 計				倍面積	-266.868175	266.868175			45.778
				面 積	133.43	133.43			

# 座 標 面 積 計 算 簿

## 参考資料

※記載内容は換地処分当時のものです。 上尾市

東今泉  
地 番 : 14-2

世界測地系  
(測地成果2011)

点 名	[1] X(i)	[2] X(i+1)-X(i-1)	[3] Y(i)	[4] Y(i+1)-Y(i-1)	[2]*[3]	[1]*[4]	方向角	夾 角	距 離
126-38	-3565.027	7.093	-23101.185	7.755	-163856.705205	-27646.784385	62-26-27	269-59-34	10.156
126-21	-3560.328	2.310	-23092.181	10.255	-53342.938110	-36511.163640	152-21-40	269-55-13	2.696
126-40	-3562.717	-7.093	-23090.930	-7.755	163783.966490	27628.870335	242-25-16	270-03-36	10.160
126-39	-3567.421	-2.310	-23099.936	-10.255	53360.852160	36583.902355	332-26-53	270-01-37	2.700
合 計				倍面積 面 積	-54.824665 27.41	54.824665 27.41			25.712

# 座 標 面 積 計 算 簿

## 参考資料

※記載内容は換地処分当時のものです。 上尾市

東今泉  
地 番 : 14-3

世界測地系  
(測地成果2011)

点 名	[1] X(i)	[2] X(i+1)-X(i-1)	[3] Y(i)	[4] Y(i+1)-Y(i-1)	[2]*[3]	[1]*[4]	方向角	夾 角	距 離
126-36	-3569.816	17.607	-23110.394	-0.832	-406904.707158	2970.086912	62-34-52	270-03-01	7.383
126-37	-3566.416	4.789	-23103.840	9.209	-110644.289760	-32843.124944	62-22-59	179-48-07	2.996
126-38	-3565.027	-1.005	-23101.185	3.904	23216.690925	-13917.865408	152-26-53	270-03-54	2.700
126-39	-3567.421	-14.219	-23099.936	7.416	328457.989984	-26455.994136	152-27-25	180-00-32	13.336
126-22	-3579.246	-16.602	-23093.769	-3.072	383402.752938	10995.443712	242-39-32	270-12-07	10.400
126-23	-3584.023	9.430	-23103.008	-16.625	-217861.365440	59584.382375	332-31-51	269-52-19	16.012
合 計				倍面積 面 積	-332.928511 166.46	332.928511 166.46			52.827

# 座 標 面 積 計 算 簿

## 参考資料

※記載内容は換地処分当時のものです。 上尾市

東今泉  
地 番 : 14-4

世界測地系  
(測地成果2011)

点 名	[1] X(i)	[2] X(i+1)-X(i-1)	[3] Y(i)	[4] Y(i+1)-Y(i-1)	[2]*[3]	[1]*[4]	方向角	夾 角	距 離
126-106	-3570.274	14.648	-23111.232	-6.536	-338533.326336	23335.310864	61-20-30	268-48-03	0.954
126-36	-3569.816	-13.749	-23110.394	8.224	317744.807106	-29358.166784	152-31-51	271-11-21	16.012
126-23	-3584.023	-14.648	-23103.008	6.536	338412.861184	-23425.174328	242-34-43	270-02-52	0.957
126-24	-3584.464	13.749	-23103.858	-8.224	-317654.943642	29478.631936	332-32-27	269-57-44	15.991
合 計				倍面積 面 積	-30.601688 15.30	30.601688 15.30			33.914

# 座 標 面 積 計 算 簿

## 参考資料

※記載内容は換地処分当時のものです。 上尾市

東今泉  
地 番 : 14-5

世界測地系  
(測地成果2011)

点 名	[1] X(i)	[2] X(i+1)-X(i-1)	[3] Y(i)	[4] Y(i+1)-Y(i-1)	[2]*[3]	[1]*[4]	方向角	夾 角	距 離
126-34	-3574.780	14.533	-23119.854	-6.766	-336000.838182	24186.961480	63-47-10	271-05-52	0.656
126-105	-3574.490	0.433	-23119.265	0.861	-10010.641745	-3077.635890	62-16-03	178-28-53	0.307
126-35	-3574.347	4.216	-23118.993	8.033	-97469.674488	-28712.729451	62-18-34	180-02-31	8.764
126-106	-3570.274	-10.117	-23111.232	15.135	233816.334144	-54036.096990	152-32-27	270-13-53	15.991
126-24	-3584.464	-18.749	-23103.858	-1.267	433174.233642	4541.515888	242-11-02	269-38-35	9.769
126-25	-3589.023	9.684	-23112.499	-15.996	-223821.440316	57410.011908	332-41-18	270-30-16	16.029
合 計				倍面積 面 積	-312.026945 156.01	312.026945 156.01			51.516

# 座 標 面 積 計 算 簿

## 参考資料

※記載内容は換地処分当時のものです。 上尾市

東今泉  
地 番 : 14-6

世界測地系  
(測地成果2011)

点 名	[1] X(i)	[2] X(i+1)-X(i-1)	[3] Y(i)	[4] Y(i+1)-Y(i-1)	[2]*[3]	[1]*[4]	方向角	夾 角	距 離
126-104	-3574.931	14.388	-23120.149	-7.078	-332652.703812	25303.361618	62-53-37	270-16-20	0.331
126-34	-3574.780	-14.092	-23119.854	7.650	325804.982568	-27347.067000	152-41-18	269-47-41	16.029
126-25	-3589.023	-14.388	-23112.499	7.078	332542.635612	-25403.104794	242-22-10	269-40-52	0.312
126-26	-3589.168	14.092	-23112.776	-7.650	-325705.239392	27457.135200	332-37-17	270-15-07	16.032
合 計				倍面積 面 積	-10.325024 5.16	10.325024 5.16			32.704

# 座 標 面 積 計 算 簿

## 参考資料

※記載内容は換地処分当時のものです。 上尾市

東今泉  
地 番 : 14-7

世界測地系  
(測地成果2011)

点 名	[1] X(i)	[2] X(i+1)-X(i-1)	[3] Y(i)	[4] Y(i+1)-Y(i-1)	[2]*[3]	[1]*[4]	方向角	夾 角	距 離
126-32	-3579.398	14.715	-23128.857	-6.623	-340341.130755	23706.352954	63-07-08	270-48-28	0.973
126-33	-3578.958	4.467	-23127.989	8.708	-103312.726863	-31165.566264	62-48-46	179-41-38	8.813
126-104	-3574.931	-10.210	-23120.149	15.213	236056.721290	-54385.425303	152-37-17	269-48-31	16.032
126-26	-3589.168	-18.742	-23112.776	-1.217	433179.647792	4368.017456	242-19-31	269-42-14	9.699
126-27	-3593.673	9.770	-23121.366	-16.081	-225895.745820	57789.855513	332-18-40	269-59-09	16.121
合 計				倍面積	-313.234356	313.234356			51.638
				面 積	156.61	156.61			



# 座 標 面 積 計 算 簿

## 参考資料

※記載内容は換地処分当時のものです。 上尾市

東今泉  
地 番 : 14-8

世界測地系  
(測地成果2011)

点 名	[1] X(i)	[2] X(i+1)-X(i-1)	[3] Y(i)	[4] Y(i+1)-Y(i-1)	[2]*[3]	[1]*[4]	方向角	夾 角	距 離
126-102	-3579.519	14.321	-23129.081	-7.401	-331231.569001	26492.020119	60-53-25	268-34-40	0.100
126-103	-3579.470	0.121	-23128.993	0.224	-2798.608153	-801.801280	62-06-10	181-12-45	0.153
126-32	-3579.398	-14.203	-23128.857	7.627	328499.155971	-27300.068546	152-18-40	270-12-30	16.121
126-27	-3593.673	-14.393	-23121.366	7.265	332785.820838	-26108.034345	242-25-48	270-07-08	0.254
126-28	-3593.791	14.154	-23121.592	-7.715	-327263.013168	27726.097565	332-18-45	269-52-57	16.117
合 計				倍面積	-8.213513	8.213513			32.745
				面 積	4.10	4.10			

# 座 標 面 積 計 算 簿

## 参考資料

※記載内容は換地処分当時のものです。 上尾市

東今泉  
地 番 : 14-9

世界測地系  
(測地成果2011)

点 名	[1] X(i)	[2] X(i+1)-X(i-1)	[3] Y(i)	[4] Y(i+1)-Y(i-1)	[2]*[3]	[1]*[4]	方向角	夾 角	距 離
126-101	-3583.715	1.054	-23137.185	0.437	-24386.592990	-1566.083455	62-33-37	270-25-01	0.878
126-31	-3583.310	4.196	-23136.405	8.104	-97080.355380	-29039.144240	62-38-00	180-04-23	8.246
126-102	-3579.519	-10.481	-23129.081	14.813	242415.897961	-53023.414947	152-18-45	269-40-45	16.117
126-28	-3593.791	-18.453	-23121.592	-0.565	426662.737176	2030.491915	242-33-55	270-15-10	9.074
126-29	-3597.972	9.427	-23129.646	-15.250	-218043.172842	54869.073000	332-07-47	269-33-52	15.393
126-30	-3584.364	14.257	-23136.842	-7.539	-329861.956394	27022.520196	332-08-36	180-00-49	0.734
合 計				倍面積 面 積	-293.442469 146.72	293.442469 146.72			50.442

# 座 標 面 積 計 算 簿

## 参考資料

※記載内容は換地処分当時のものです。 上尾市

東今泉  
地 番 : 14-10

世界測地系  
(測地成果2011)

点 名	[1] X(i)	[2] X(i+1)-X(i-1)	[3] Y(i)	[4] Y(i+1)-Y(i-1)	[2]*[3]	[1]*[4]	方向角	夾 角	距 離
126-10	-3589.388	16.767	-23146.521	3.446	-388097.717607	-12369.031048	62-34-04	270-31-35	10.905
126-30	-3584.364	-8.584	-23136.842	16.875	198606.651728	-60486.142500	152-07-47	269-33-43	15.393
126-29	-3597.972	-17.655	-23129.646	-0.570	408353.900130	2050.844040	242-28-31	270-20-44	8.757
126-8	-3602.019	-3.159	-23137.412	-10.642	73091.084508	38332.686198	287-09-31	224-41-00	3.009
126-9	-3601.131	12.631	-23140.288	-9.109	-292284.977728	32802.702279	332-02-29	224-52-58	13.294
合 計				倍面積	-331.058969	331.058969			51.358
				面 積	165.52	165.52			

# 座 標 面 積 計 算 簿

## 参考資料

※記載内容は換地処分当時のものです。 上尾市

東今泉  
地 番 : 14-11

世界測地系  
(測地成果2011)

点 名	[1] X(i)	[2] X(i+1)-X(i-1)	[3] Y(i)	[4] Y(i+1)-Y(i-1)	[2]*[3]	[1]*[4]	方向角	夾 角	距 離
126-11	-3588.739	5.206	-23146.864	8.437	-120502.573984	-30278.190943	62-34-11	270-25-35	9.892
126-100	-3584.182	5.024	-23138.084	9.679	-116245.734016	-34691.297578	62-32-59	179-58-48	1.013
126-101	-3583.715	-0.182	-23137.185	1.242	4210.967670	-4450.974030	152-08-36	269-35-37	0.734
126-30	-3584.364	-5.673	-23136.842	-9.336	131255.304666	33463.622304	242-34-04	270-25-28	10.905
126-10	-3589.388	-4.375	-23146.521	-10.022	101266.029375	35972.846536	332-08-36	269-34-32	0.734
合 計				倍面積	-16.006289	16.006289			23.278
				面 積	8.00	8.00			

# 座 標 面 積 計 算 簿

## 参考資料

※記載内容は換地処分当時のものです。 上尾市

東今泉  
地 番 : 14-12

世界測地系  
(測地成果2011)

点 名	[1] X(i)	[2] X(i+1)-X(i-1)	[3] Y(i)	[4] Y(i+1)-Y(i-1)	[2]*[3]	[1]*[4]	方向角	夾 角	距 離
126-1	-3573.597	18.012	-23154.903	-7.142	-417066.112836	25522.629774	17-21-23	225-19-14	3.006
126-2	-3570.727	6.512	-23154.006	7.812	-150778.887072	-27894.519324	62-13-30	224-52-07	7.815
126-12	-3567.085	-13.455	-23147.091	15.922	311444.109405	-56795.127370	152-13-08	269-59-38	19.324
126-100	-3584.182	-21.654	-23138.084	0.227	501032.070936	-813.609314	242-34-11	270-21-03	9.892
126-11	-3588.739	10.585	-23146.864	-16.819	-245009.555440	60359.001241	332-02-09	269-27-58	17.143
合 計				倍面積	-378.375007	378.375007			57.180
				面 積	189.18	189.18			

# 座 標 面 積 計 算 簿

## 参考資料

※記載内容は換地処分当時のものです。 上尾市

東今泉  
地 番 : 14-13

世界測地系  
(測地成果2011)

点 名	[1] X(i)	[2] X(i+1)-X(i-1)	[3] Y(i)	[4] Y(i+1)-Y(i-1)	[2]*[3]	[1]*[4]	方向角	夾 角	距 離
126-12	-3567.085	17.518	-23147.091	-8.205	-405490.740138	29267.932425	62-18-12	270-05-04	0.905
126-13	-3566.664	-16.630	-23146.289	9.906	384922.786070	-35331.373584	151-54-04	269-35-52	19.329
126-101	-3583.715	-17.518	-23137.185	8.205	405317.206830	-29404.381575	242-32-59	270-38-55	1.013
126-100	-3584.182	16.630	-23138.084	-9.906	-384786.336920	35504.906892	332-13-08	269-40-09	19.324
合 計				倍面積 面 積	-37.084158 18.54	37.084158 18.54			40.571

# 座 標 面 積 計 算 簿

## 参考資料

※記載内容は換地処分当時のものです。 上尾市

東今泉  
地 番 : 14-14

世界測地系  
(測地成果2011)

点 名	[1] X(i)	[2] X(i+1)-X(i-1)	[3] Y(i)	[4] Y(i+1)-Y(i-1)	[2]*[3]	[1]*[4]	方向角	夾 角	距 離
126-13	-3566.664	17.459	-23146.289	-8.326	-404111.059651	29696.044464	62-19-35	270-25-31	0.878
126-14	-3566.256	-16.646	-23145.511	9.884	385280.176106	-35248.874304	151-54-00	269-34-25	19.332
126-31	-3583.310	-17.459	-23136.405	8.326	403938.494895	-29834.639060	242-33-37	270-39-37	0.878
126-101	-3583.715	16.646	-23137.185	-9.884	-385141.581510	35421.439060	331-54-04	269-20-27	19.329
合 計				倍面積 面 積	-33.970160 16.98	33.970160 16.98			40.417

# 座 標 面 積 計 算 簿

## 参考資料

※記載内容は換地処分当時のものです。 上尾市

東今泉  
地 番 : 14-15

世界測地系  
(測地成果2011)

点 名	[1] X(i)	[2] X(i+1)-X(i-1)	[3] Y(i)	[4] Y(i+1)-Y(i-1)	[2]*[3]	[1]*[4]	方向角	夾 角	距 離
126-14	-3566.256	20.986	-23145.511	-1.650	-485731.693846	5884.322400	62-11-41	270-17-41	8.429
126-15	-3562.324	-13.214	-23138.055	16.518	305746.258770	-58842.467832	152-08-34	269-56-53	19.393
126-103	-3579.470	-17.195	-23128.993	8.974	397703.034635	-32122.163780	240-53-25	268-44-51	0.100
126-102	-3579.519	-3.840	-23129.081	-7.412	88815.671040	26531.394828	242-38-00	181-44-35	8.246
126-31	-3583.310	13.263	-23136.405	-16.430	-306858.139515	58873.783300	331-54-00	269-16-00	19.332
合 計				倍面積	-324.868916	324.868916			55.500
				面 積	162.43	162.43			



# 座 標 面 積 計 算 簿

## 参考資料

※記載内容は換地処分当時のものです。 上尾市

東今泉  
地 番 : 14-16

世界測地系  
(測地成果2011)

点 名	[1] X(i)	[2] X(i+1)-X(i-1)	[3] Y(i)	[4] Y(i+1)-Y(i-1)	[2]*[3]	[1]*[4]	方向角	夾 角	距 離
126-15	-3562.324	17.627	-23138.055	-8.141	-407854.495485	29000.879684	62-25-26	270-16-52	1.039
126-16	-3561.843	-16.634	-23137.134	10.066	384863.086956	-35853.511638	151-53-00	269-27-34	19.405
126-33	-3578.958	-17.555	-23127.989	8.277	406011.846895	-29623.035366	243-07-08	271-14-08	0.973
126-32	-3579.398	-0.512	-23128.857	-1.004	11841.974784	3593.715592	242-06-10	178-59-02	0.153
126-103	-3579.470	17.074	-23128.993	-9.198	-394904.426482	32923.965060	332-08-34	270-02-24	19.393
合 計				倍面積	-42.013332	42.013332			40.963
				面 積	21.00	21.00			

# 座 標 面 積 計 算 簿

## 参考資料

※記載内容は換地処分当時のものです。 上尾市

東今泉  
地 番 : 14-17

世界測地系  
(測地成果2011)

点 名	[1] X(i)	[2] X(i+1)-X(i-1)	[3] Y(i)	[4] Y(i+1)-Y(i-1)	[2]*[3]	[1]*[4]	方向角	夾 角	距 離
126-16	-3561.843	21.683	-23137.134	-0.497	-501682.476522	1770.235971	62-09-23	270-16-23	9.780
126-17	-3557.275	-12.647	-23128.486	17.869	292505.962442	-63564.946975	151-49-29	269-40-06	19.529
126-105	-3574.490	-17.505	-23119.265	8.632	404702.733825	-30854.997680	243-47-10	271-57-41	0.656
126-34	-3574.780	-0.441	-23119.854	-0.884	10195.855614	3160.105520	242-53-37	179-06-27	0.331
126-104	-3574.931	-4.178	-23120.149	-8.135	96595.982522	29082.063685	242-48-46	179-55-09	8.813
126-33	-3578.958	13.088	-23127.989	-16.985	-302699.120032	60788.601630	331-53-00	269-04-14	19.405
合 計				倍面積 面 積	-381.062151 190.53	381.062151 190.53			58.514

# 座 標 面 積 計 算 簿

## 参考資料

※記載内容は換地処分当時のものです。 上尾市

東今泉  
地 番 : 14-18

世界測地系  
(測地成果2011)

点 名	[1] X(i)	[2] X(i+1)-X(i-1)	[3] Y(i)	[4] Y(i+1)-Y(i-1)	[2]*[3]	[1]*[4]	方向角	夾 角	距 離
126-17	-3557.275	17.359	-23128.486	-8.949	-401487.388474	31834.053975	62-06-10	270-16-41	0.307
126-18	-3557.131	-17.072	-23128.214	9.493	394844.869408	-33767.844583	151-49-34	269-43-24	19.529
126-35	-3574.347	-17.359	-23118.993	8.949	401322.599487	-31986.831303	242-16-03	270-26-29	0.307
126-105	-3574.490	17.072	-23119.265	-9.493	-394692.092080	33932.633570	331-49-29	269-33-26	19.529
合 計				倍面積 面 積	-12.011659 6.00	12.011659 6.00			39.672

# 座 標 面 積 計 算 簿

## 参考資料

※記載内容は換地処分当時のものです。 上尾市

東今泉  
地 番 : 14-19

世界測地系  
(測地成果2011)

点 名	[1] X(i)	[2] X(i+1)-X(i-1)	[3] Y(i)	[4] Y(i+1)-Y(i-1)	[2]*[3]	[1]*[4]	方向角	夾 角	距 離
126-18	-3557.131	21.155	-23128.214	-1.747	-489277.367170	6214.307857	62-12-34	270-23-00	8.448
126-19	-3553.192	-13.143	-23120.740	16.982	303875.885820	-60340.306544	150-53-57	268-41-23	19.549
126-106	-3570.274	-21.155	-23111.232	1.747	488918.112960	-6237.268678	242-18-34	271-24-37	8.764
126-35	-3574.347	13.143	-23118.993	-16.982	-303852.924999	60699.560754	331-49-34	269-31-00	19.529
合 計				倍面積 面 積	-336.293389 168.14	336.293389 168.14			56.290

# 座 標 面 積 計 算 簿

## 参考資料

※記載内容は換地処分当時のものです。 上尾市

東今泉  
地 番 : 14-20

世界測地系  
(測地成果2011)

点 名	[1] X(i)	[2] X(i+1)-X(i-1)	[3] Y(i)	[4] Y(i+1)-Y(i-1)	[2]*[3]	[1]*[4]	方向角	夾 角	距 離
126-19	-3553.192	19.132	-23120.740	-5.602	-442345.997680	19904.981584	62-18-29	271-24-32	4.411
126-3	-3551.142	3.728	-23116.834	8.066	-86179.557152	-28643.511372	68-01-57	185-43-28	4.485
126-20	-3549.464	-7.154	-23112.674	8.760	165348.069796	-31093.304640	152-29-17	264-27-20	9.958
126-42	-3558.296	-16.952	-23108.074	8.834	391728.070448	-31433.986864	152-27-40	179-58-23	9.157
126-37	-3566.416	-11.520	-23103.840	-2.320	266156.236800	8274.085120	242-34-52	270-07-12	7.383
126-36	-3569.816	-3.858	-23110.394	-7.392	89159.900052	26388.079872	241-20-30	178-45-38	0.954
126-106	-3570.274	16.624	-23111.232	-10.346	-384201.120768	36938.054804	330-53-57	269-33-27	19.549
合 計				倍面積	-334.398504	334.398504			55.897
				面 積	167.19	167.19			

# 座 標 面 積 計 算 簿

## 参考資料

※記載内容は換地処分当時のものです。 上尾市

東今泉  
地 番 : 14-21

世界測地系  
(測地成果2011)

点 名	[1] X(i)	[2] X(i+1)-X(i-1)	[3] Y(i)	[4] Y(i+1)-Y(i-1)	[2]*[3]	[1]*[4]	方向角	夾 角	距 離
126-20	-3549.464	13.019	-23112.674	5.772	-300903.902806	-20487.506208	68-01-01	275-31-44	11.185
126-4	-3545.277	3.150	-23102.302	13.190	-72772.251300	-46762.203630	110-12-11	222-11-10	3.002
126-5	-3546.314	-6.927	-23099.484	5.886	160010.125668	-20873.604204	152-29-09	222-16-58	6.641
126-41	-3552.204	-11.982	-23096.416	-8.590	276741.256512	30513.432360	242-24-37	269-55-28	13.153
126-42	-3558.296	2.740	-23108.074	-16.258	-63316.122760	57850.776368	332-29-17	270-04-40	9.958
合 計				倍面積	-240.894686	240.894686			43.939
				面 積	120.44	120.44			

# 座 標 面 積 計 算 簿

## 参考資料

※記載内容は換地処分当時のものです。 上尾市

東今泉  
地 番 : 14-22

世界測地系  
(測地成果2011)

点 名	[1] X(i)	[2] X(i+1)-X(i-1)	[3] Y(i)	[4] Y(i+1)-Y(i-1)	[2]*[3]	[1]*[4]	方向角	夾 角	距 離
126-42	-3558.296	14.212	-23108.074	7.424	-328411.947688	-26416.789504	62-24-37	269-56-57	13.153
126-41	-3552.204	-2.032	-23096.416	15.893	46931.917312	-56455.178172	152-28-02	270-03-25	9.161
126-21	-3560.328	-12.823	-23092.181	-4.769	296111.036963	16979.204232	242-26-27	269-58-25	10.156
126-38	-3565.027	-6.088	-23101.185	-11.659	140640.014280	41564.649793	242-22-59	179-56-32	2.996
126-37	-3566.416	6.731	-23103.840	-6.889	-155511.947040	24569.039824	332-27-40	270-04-41	9.157
合 計				倍面積	-240.926173	240.926173			44.623
				面 積	120.46	120.46			