
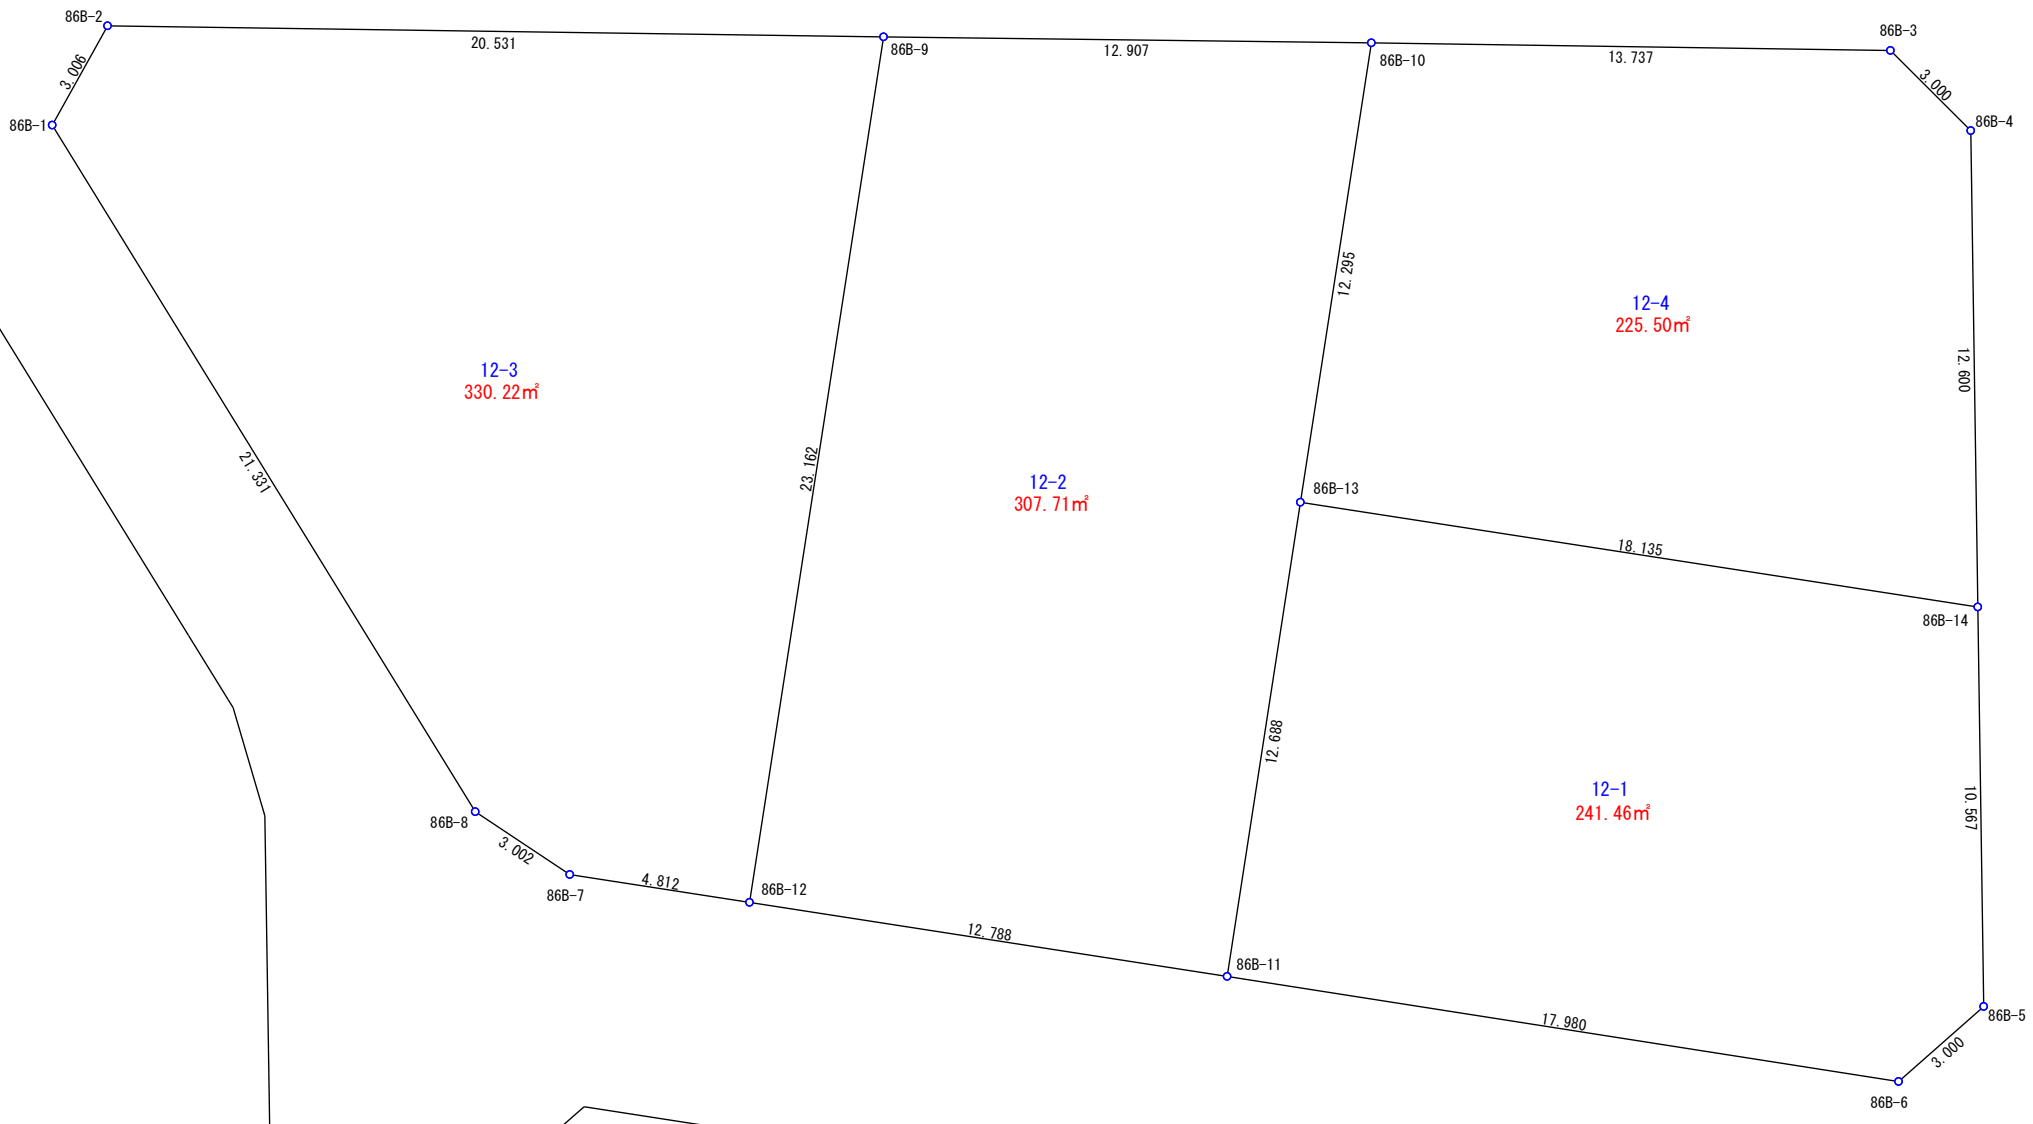


上尾市壺丁目東

12番1～4

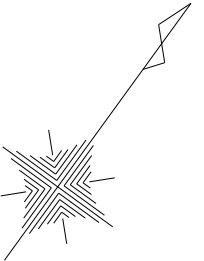

参考資料

※記載内容は換地処分当時のものです。

上尾市

