
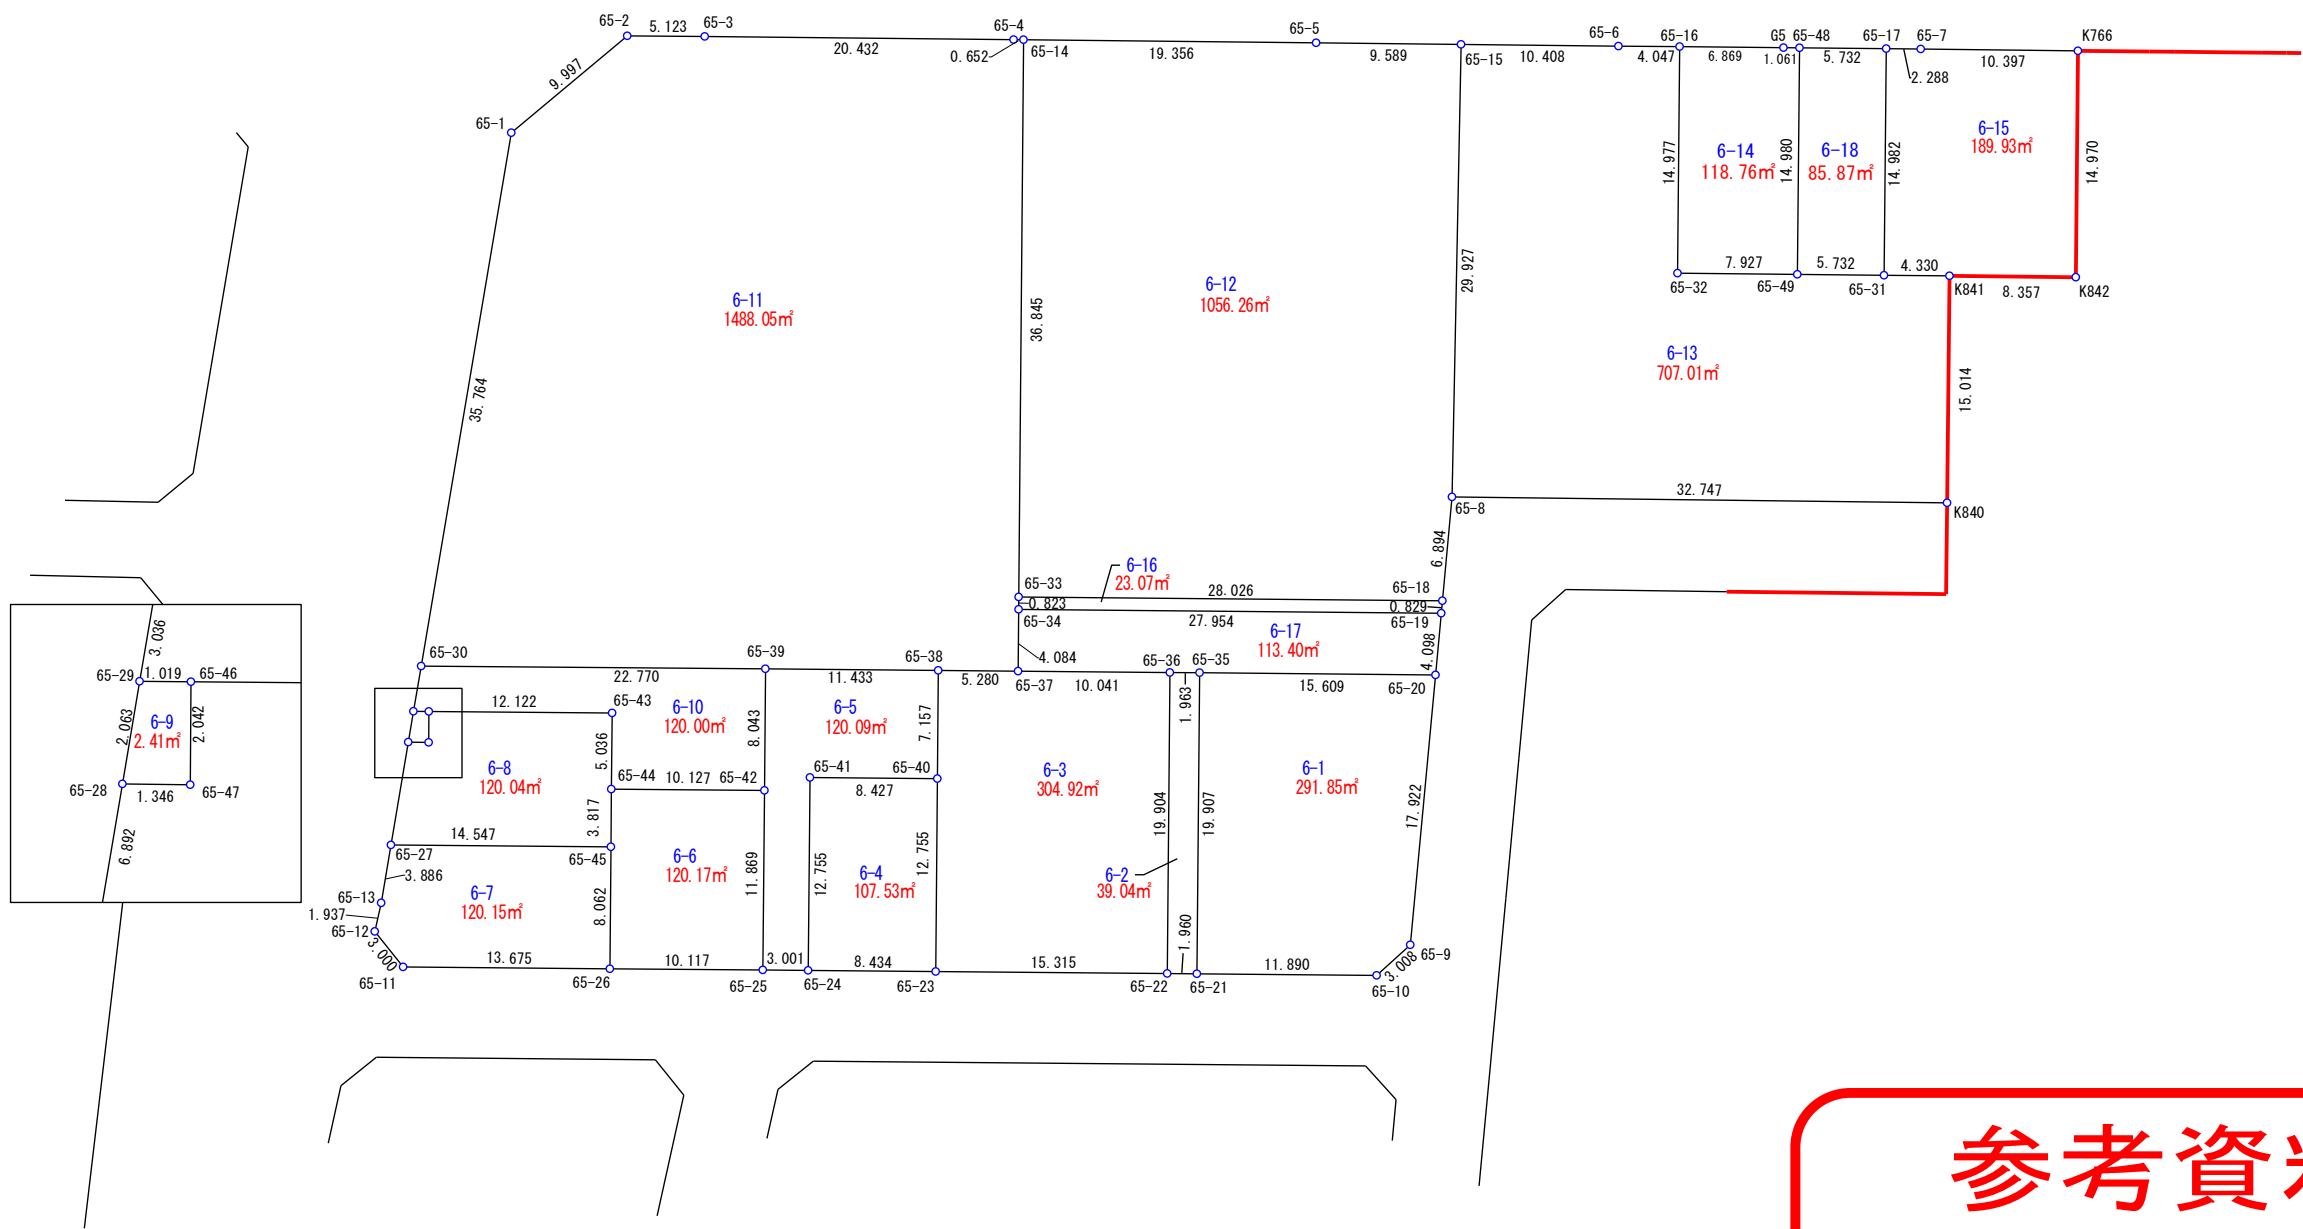


上尾市荻丁目北

6番1～18

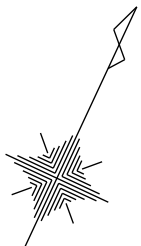

参考資料

※記載内容は換地処分当時のものです。

上尾市