
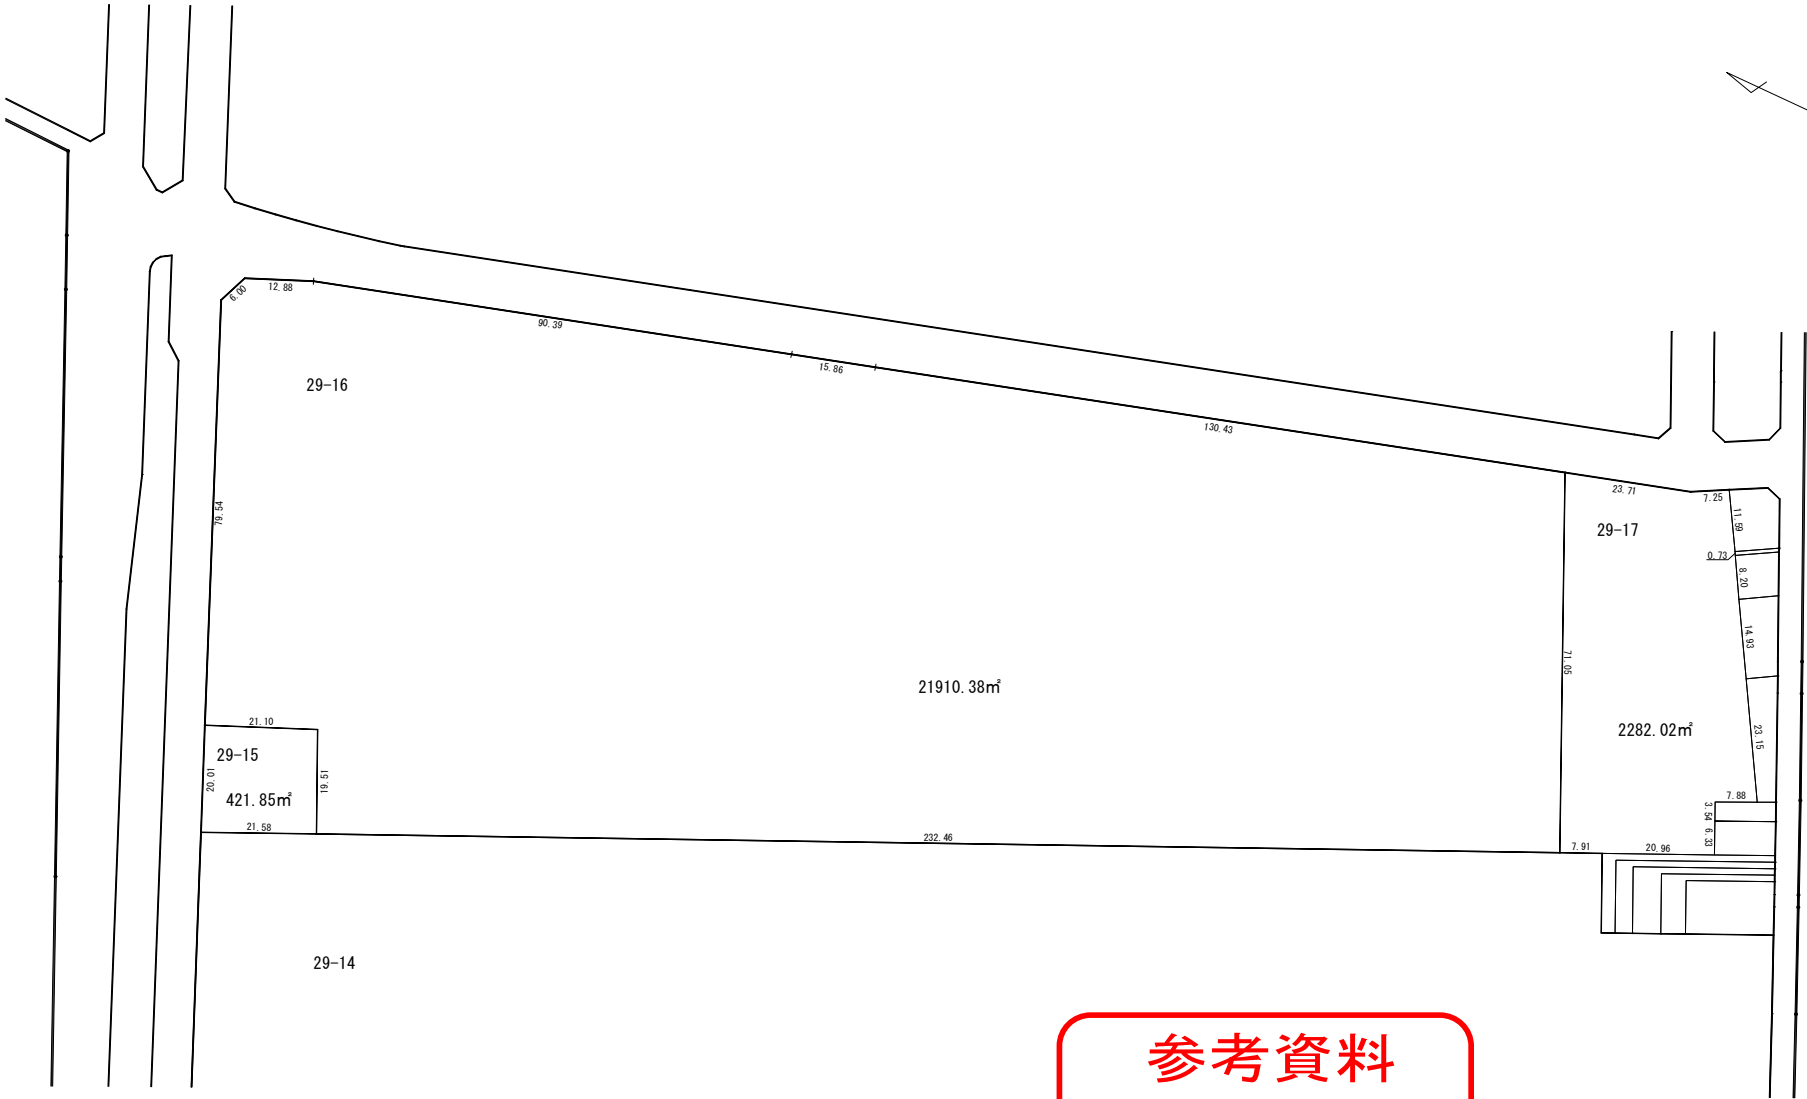



町丁名	壺丁目北
-----	------

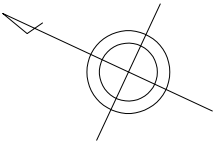

参考資料

※記載内容は換地処分当時のものです。

上尾市

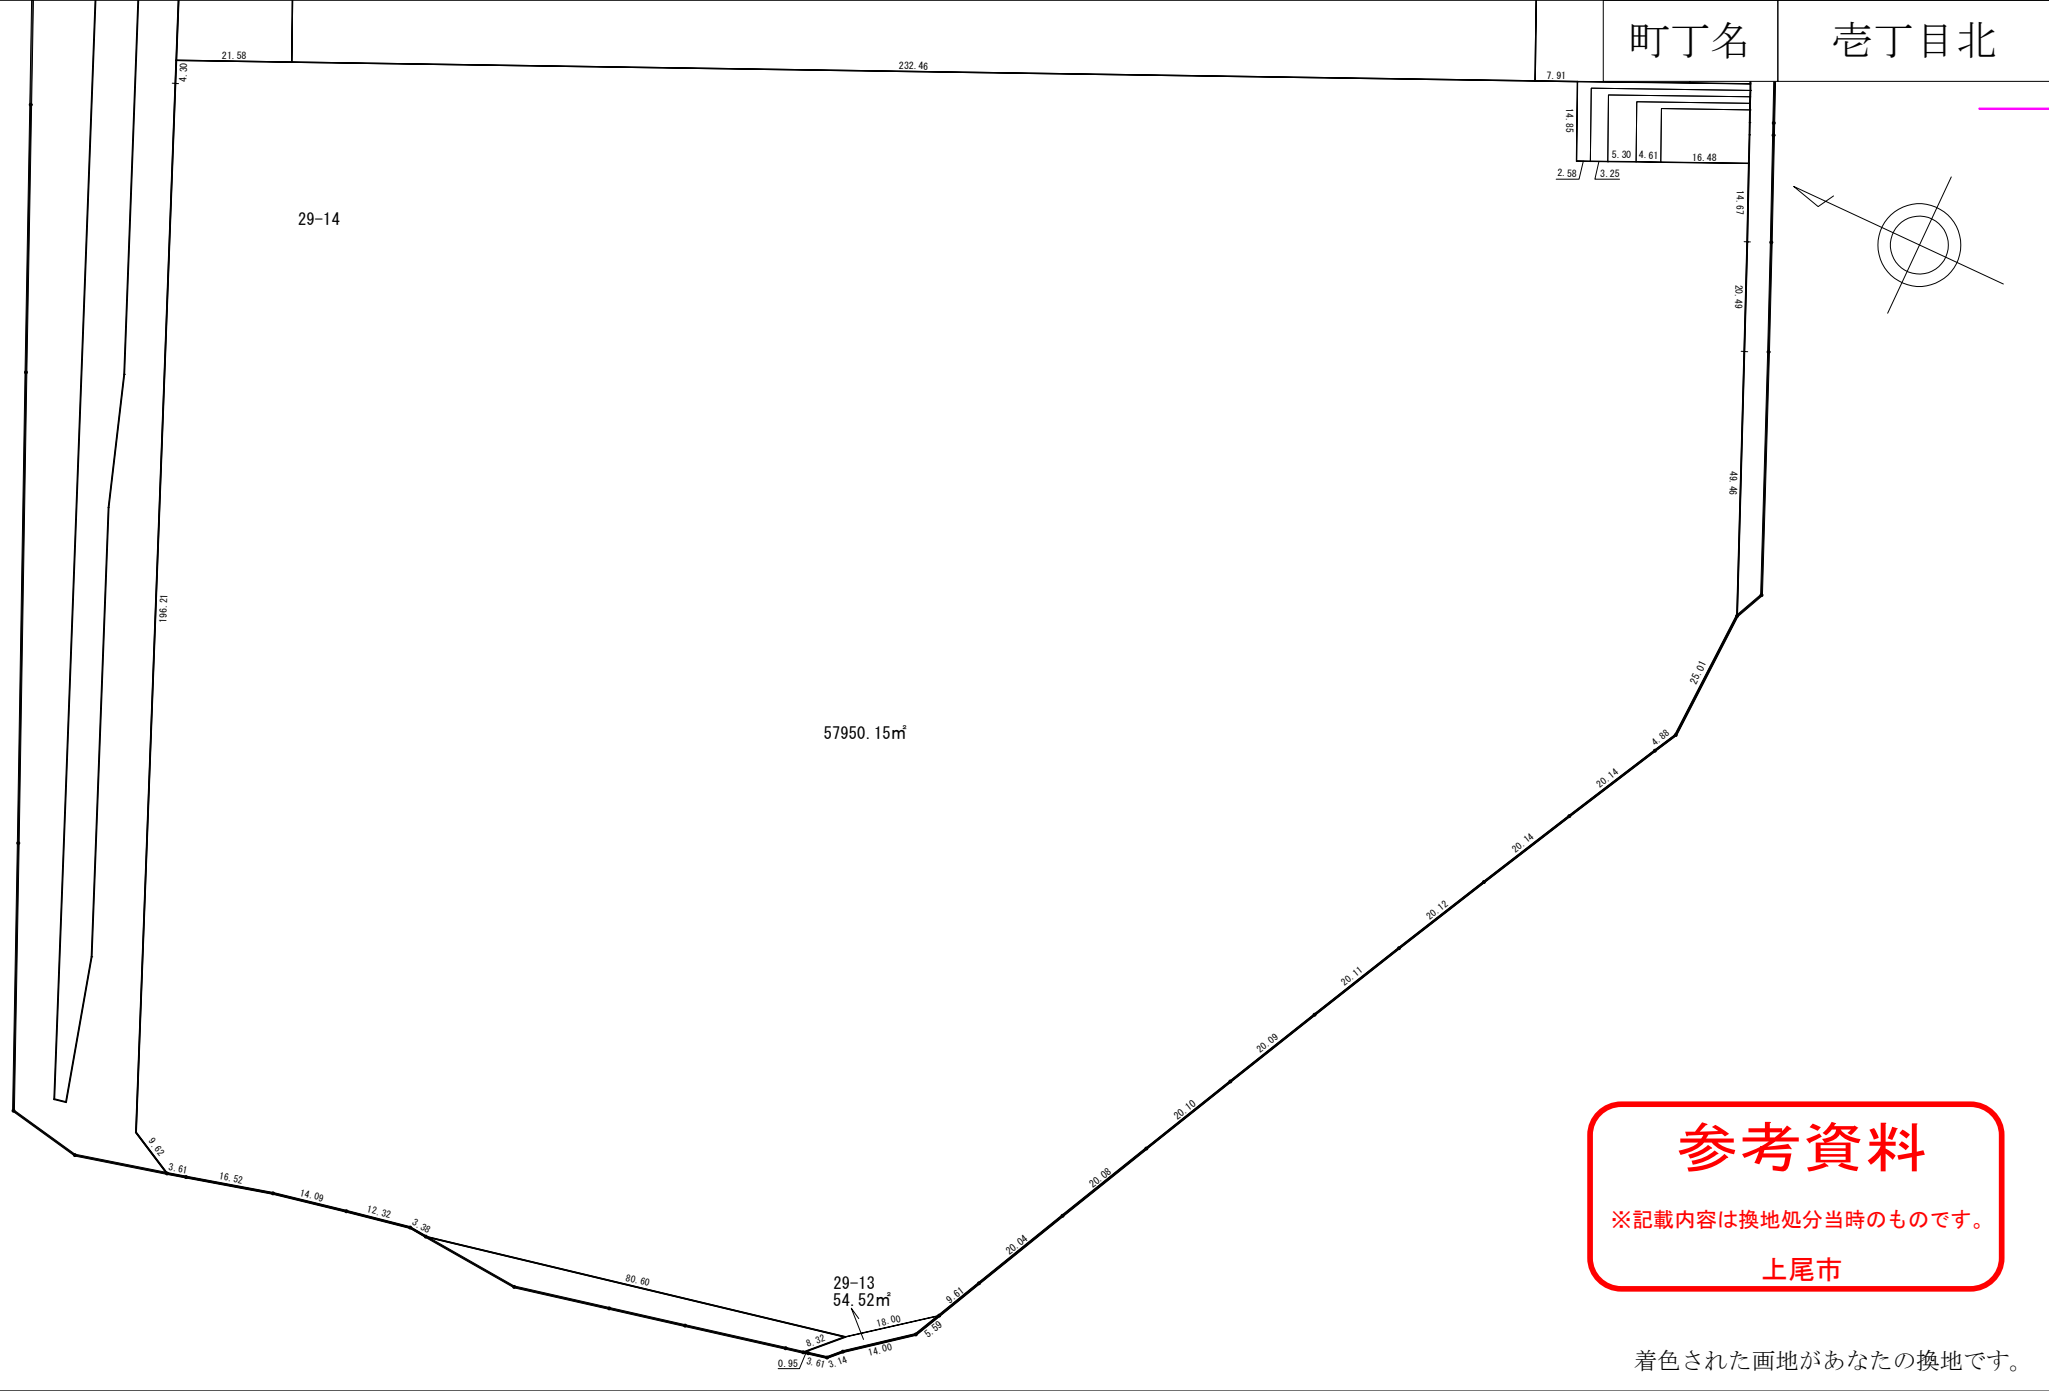



参考資料

※記載内容は換地処分当時のものです。

上尾市

着色された画地があなたの換地です。

町丁名	壺丁目北
-----	------

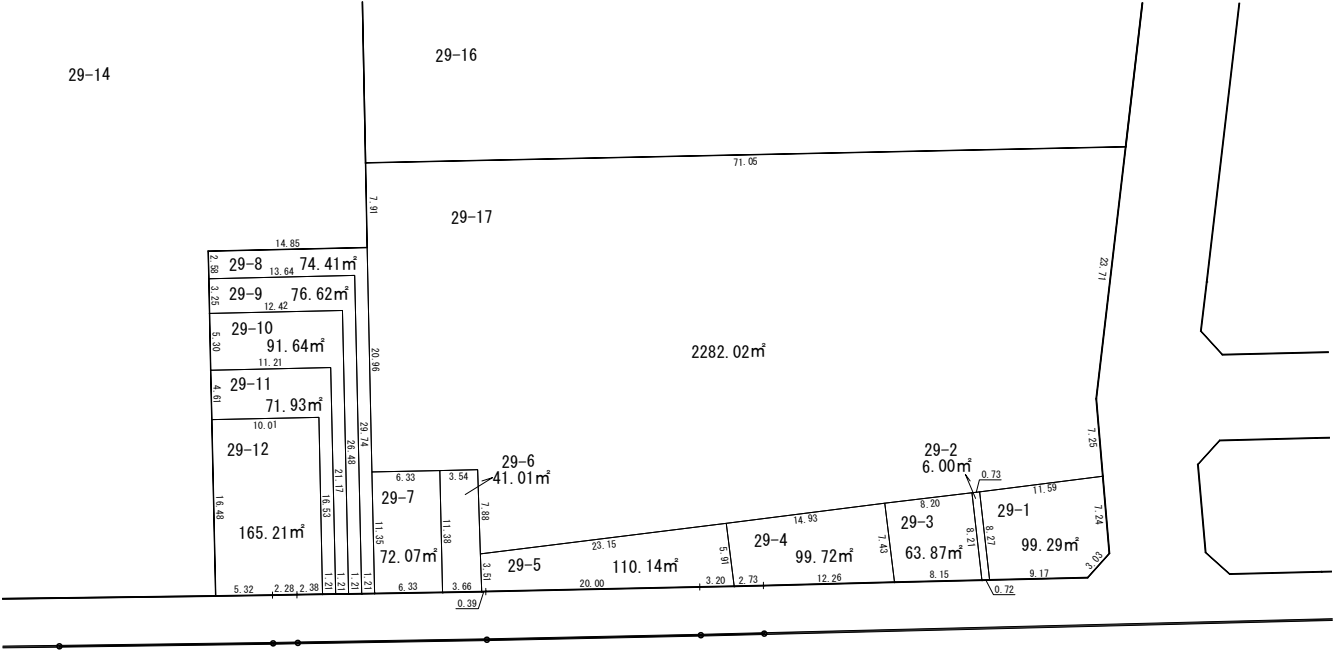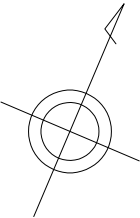

参考資料

※記載内容は換地処分当時のものです。

上尾市

着色された画地があなたの換地です。