
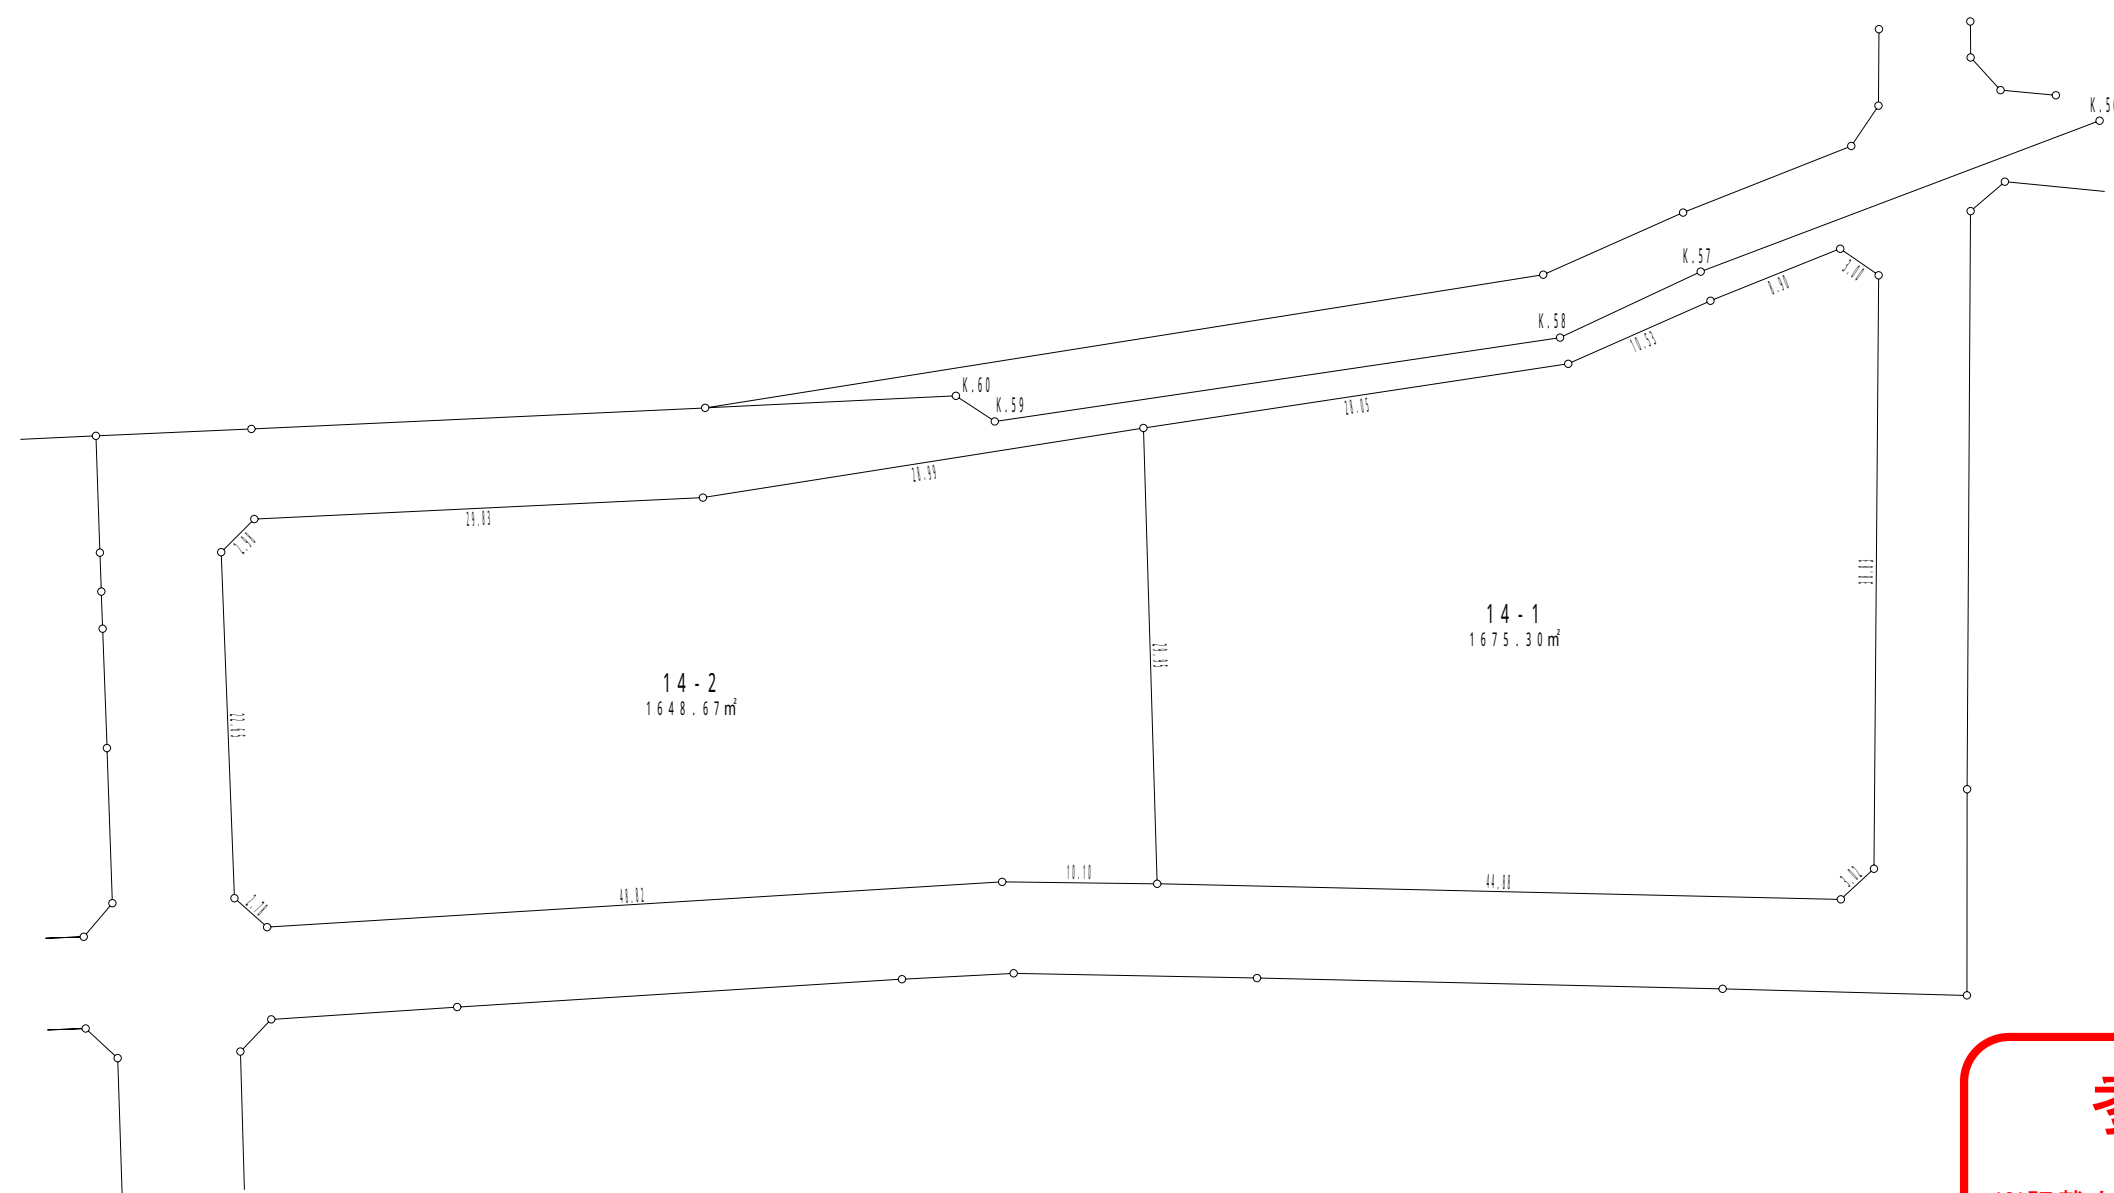


春日二丁目 14番地 1・2

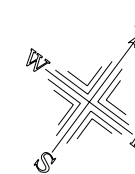

参考資料

※記載内容は換地処分当時のものです。

上尾市